


**Agenzia del Territorio
CATASTO FABBRICATI
Ufficio Provinciale di
Ravenna**

Dichiarazione protocollo n. RA0127065 del 23/09/2005	
Planimetria di u.i.u. in Comune di Fusignano	
Via Pero	civ. SNC
Identificativi Catastali:	Compilata da: Ancarani Anter
Sezione:	Iscritto all'albo: Geometri
Foglio: 27	Prov. Ravenna
Particella: 676	N. 1384
Subalterno: 33	

Scheda n. 1 Scala 1:200

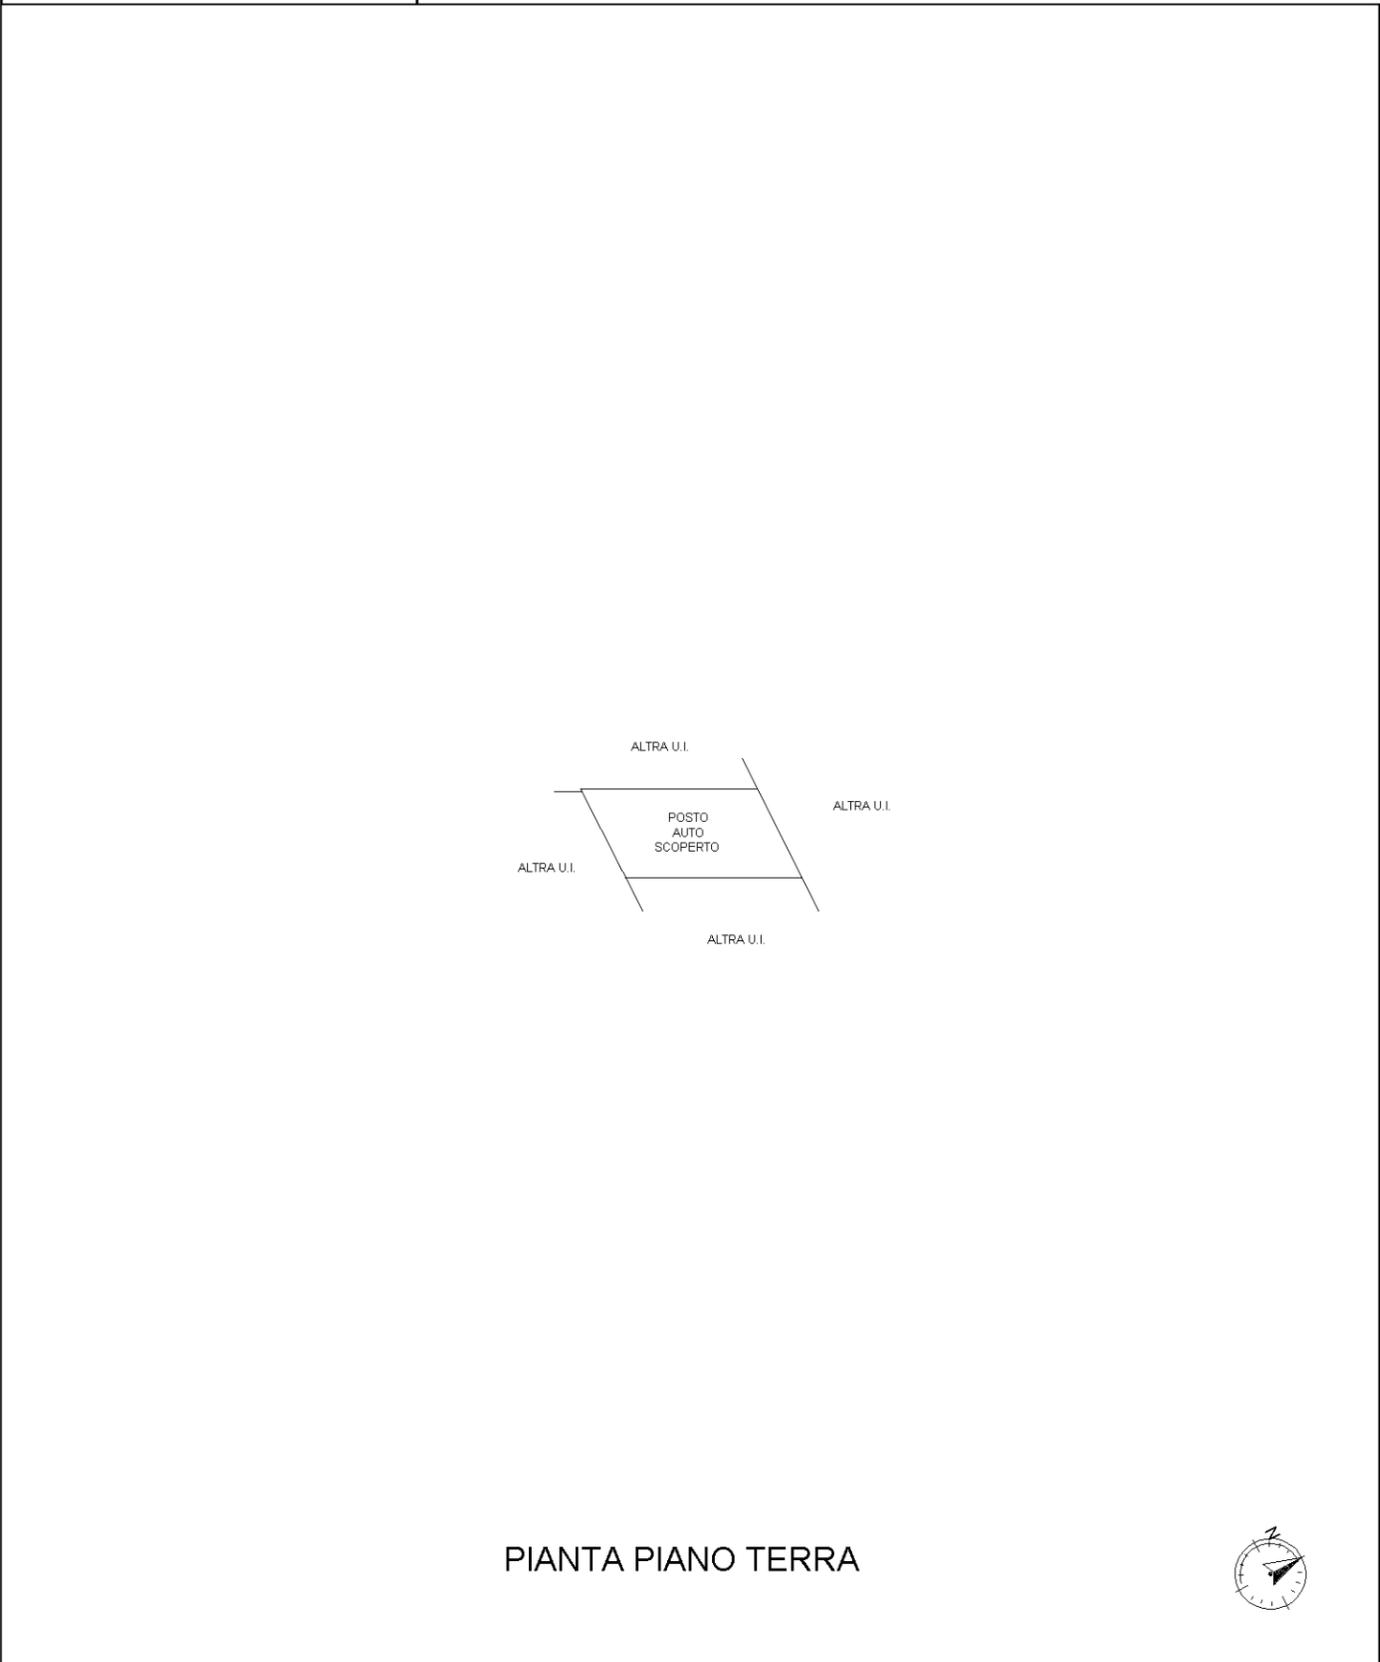

PIANTA PIANO TERRA



manu 01

Catasto dei Fabbricati - Situazione al 04/07/2023 - Comune di FUSIGNANO(D829) - < Foglio 27 - Particella 676 - Subalterno 33 >
VIA PERO n. SNC Piano T