

**Agenzia delle Entrate**  
**CATASTO FABBRICATI**  
Ufficio Provinciale di  
**Ravenna**

Dichiarazione protocollo n. RA0104963 del 18/11/2013  
Planimetria di u.i.u. in Comune di **Bagnara Di Romagna**  
**Via Terraglio A Levante** civ. 2

Identificativi Catastali:

Sezione:  
Foglio: **6**  
Particella: **43**  
Subalterno: **4**

Compilata da:  
**Galli Mattia**



Iscritto all'albo:  
**Ingegneri**

Prov. **Ravenna**


N. **1604**

Scheda n. **1** Scala **1:100**

### PIANTA PIANO TERRA

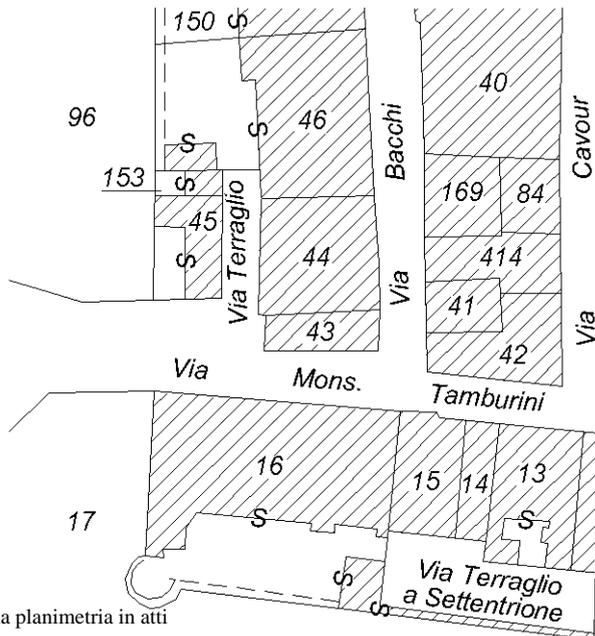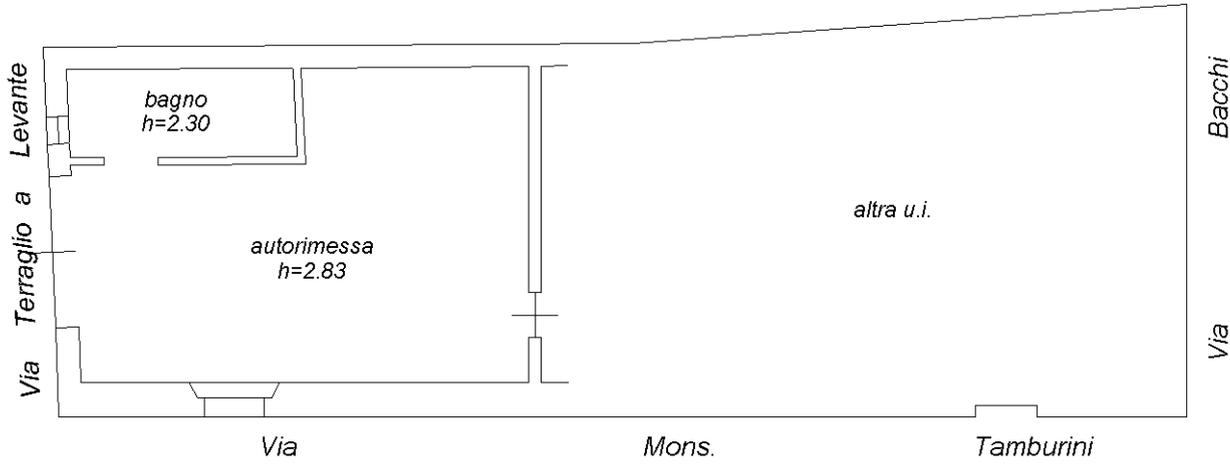

*Estratto di mappa*

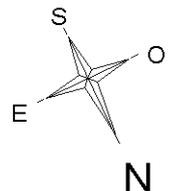

Ultima planimetria in atti