

**Agenzia del Territorio
CATASTO FABBRICATI**
Ufficio provinciale di
Ravenna

Dichiarazione protocollo n. RA0165574 del 30/11/2005
Planimetria di u.i.u. in Comune di Cervia
Via Pinarella




civ. 582

Identificativi Catastali:
Sezione: 75
Particella: 1136
Subalterno: 9


Compilata da:
Cacciaguerra Gianfranco
Iscritto all'albo:
Geometri
Prov. Ravenna N. 962

Scala 1: 200

Ultima planimetria in atti

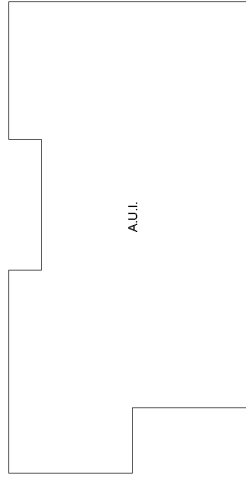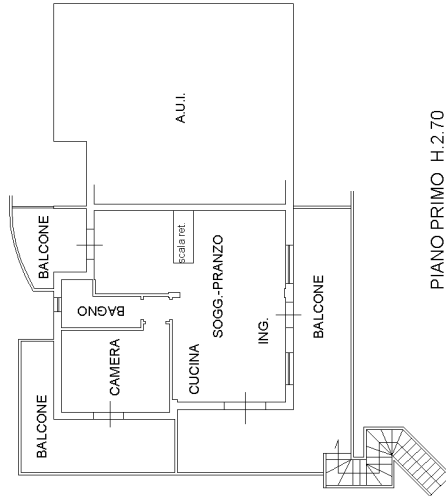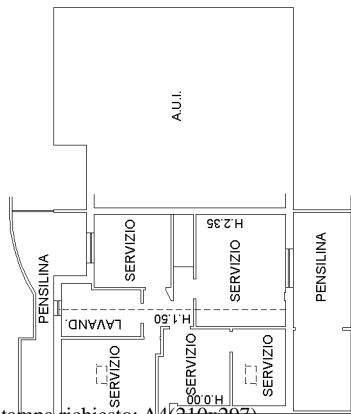

VIA PINARELLA

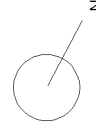

**Agenzia del Territorio
CATASTO FABBRICATI
Ufficio Provinciale di
Ravenna**

Dichiarazione protocollo n. RA0165574 del 30/11/2005

Planimetria di u.i.u. in Comune di Cervia

Via Pinarella

civ. 582

Identificativi Catastali:

Sezione:
Foglio: 75
Particella: 1136
Subalterno: 3

Compilata da:
Cacciaguerra Gianfranco


Iscritto all'albo:
Geometri

Prov. Ravenna


N. 962

Scheda n. 1

Scala 1:200

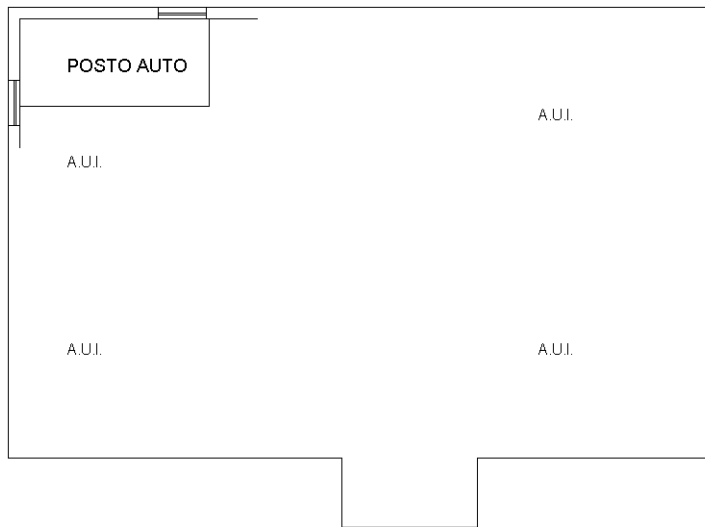

PIANO SOTTOSTRADA PRIMO H.2.40

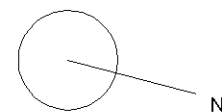

Ultima planimetria in atti


ACCERTAMENTO DELLA PROPRIETÀ IMMOBILIARE URBANA ELENCO DEI SUBALTERNI ASSEGNATI

Comune	Sezione	Foglio	Particella	Tipo mappale	del:
CERVIA		75	1136	160066	21/11/2005


Sub	UBICAZIONE via/piazza	n.civ	Piani	Scala	Int	DESCRIZIONE
1	via pinarella	582	S1-T			BCNC (SPAZIO DI MANOVRA, RAMPA, CORTE) A TUTTI I SUB.
2	via pinarella	582	S1			POSTO AUTO COPERTO
3	via pinarella	582	S1			POSTO AUTO COPERTO
4	via pinarella	582	S1			POSTO AUTO COPERTO
5	via pinarella	582	S1			POSTO AUTO COPERTO
6	via pinarella	582	S1-T			ABITAZIONE
7	via pinarella	582	S1-T			ABITAZIONE
8	via pinarella	582	1-2			ABITAZIONE
9	via pinarella	582	1-2			ABITAZIONE

Ufficio provinciale di Ravenna
CATASTO FABBRICATI


ELABORATO PLANIMETRICO	Compilato da: Cacciaguerra Gianfranco	Iscritto all'albo: Geometri	Prov. Ravenna	N. 962
Comune di Cervia	Sezione: Foglio: 75	Particella: 1136	Prorogato p.n. 30/11/2005	del
Dimostrazione grafica dei subalterni				
Tipo Mappale n. 160066 del 21/11/2005 Scala 1 : 200				

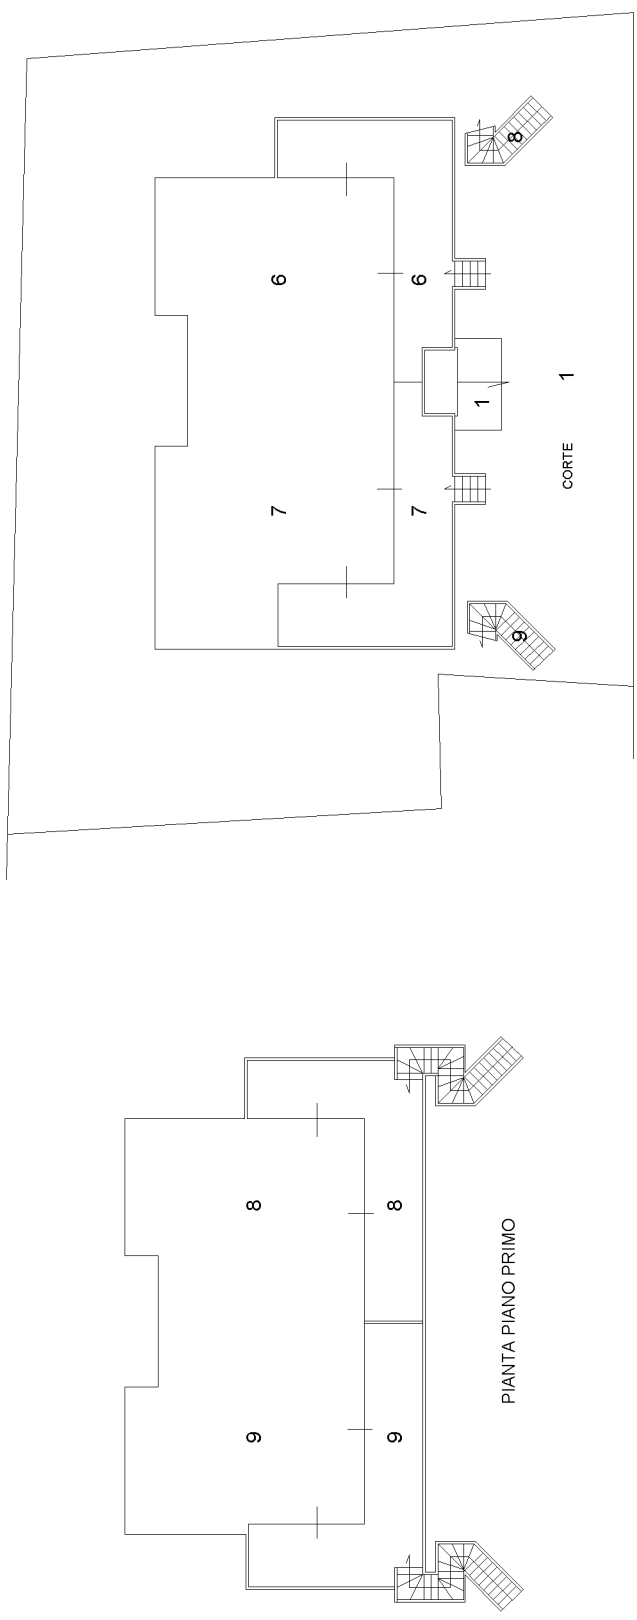

PIANTA PIANO TERRA

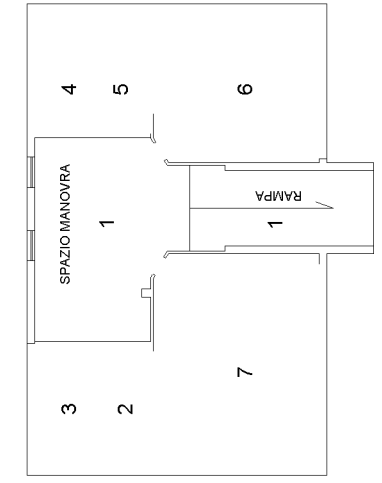

PIANTA PIANO SOTTOSTRADA PRIMO

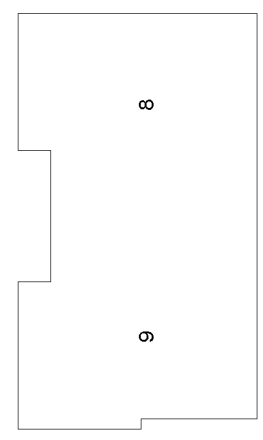

PIANTA PIANO SECONDO (SOTTOTETTO)

