

**Agenzia del Territorio
CATASTO FABBRICATI**
Ufficio provinciale di
Ravenna

Dichiarazione protocollo n. RA0165574 del 30/11/2005
Planimetria di u.i.u. in Comune di Cervia
Via Pinarella

civ. 582


Identificativi Catastali:
Sezione:
Foglio: 75
Particella: 1136
Subalterno: 8

Compilata da:
Cacciaguerra Gianfranco
Iscritto all'albo:
Geometri
Prov. Ravenna N. 962

Scala 1: 200

Scheda

Ultima planimetria in atti

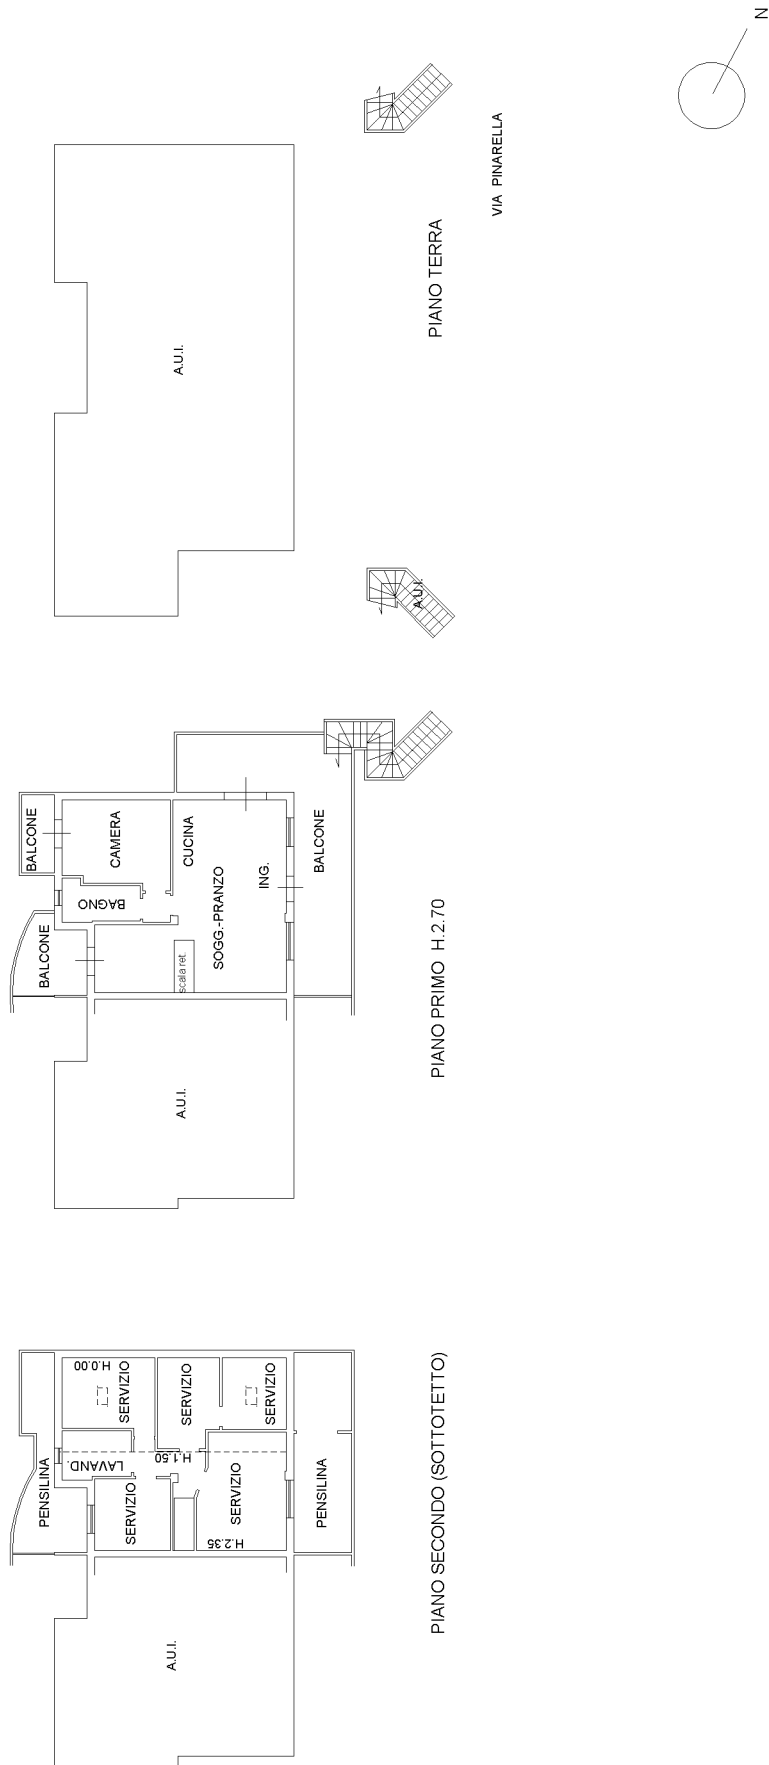

**Agenzia del Territorio
CATASTO FABBRICATI
Ufficio Provinciale di
Ravenna**

Dichiarazione protocollo n. RA0165574 del 30/11/2005

Planimetria di u.i.u. in Comune di Cervia

Via Pinarella

civ. 582

Identificativi Catastali:

Sezione:
Foglio: 75
Particella: 1136
Subalterno: 4

Compilata da:
Cacciaguerra Gianfranco


Iscritto all'albo:
Geometri

Prov. Ravenna


N. 962

Scheda n. 1

Scala 1:200

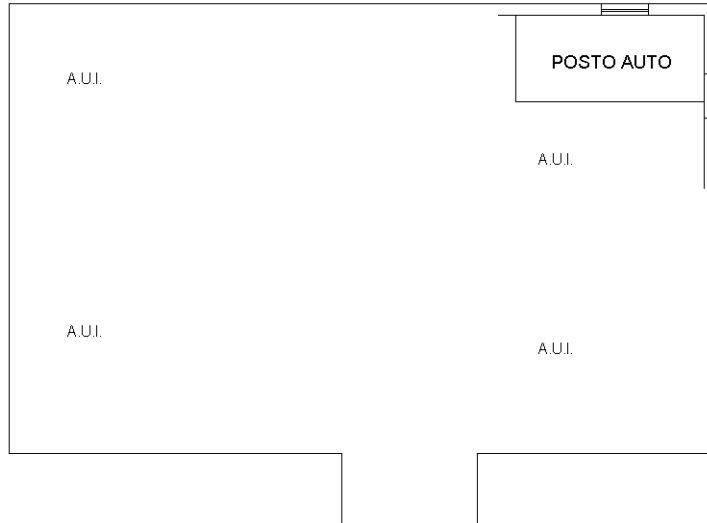

PIANO SOTTOSTRADA PRIMO H.2.40

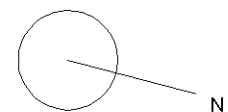

Catasto dei Fabbricati - Situazione al 21/11/2023 - Comune di CERVIA(C553) - < Foglio 75 - Particella 1136 - Subalterno 4 >
VIA PINARELLA n. 582 Piano S1

Ultima planimetria in atti


ACCERTAMENTO DELLA PROPRIETÀ IMMOBILIARE URBANA ELENCO DEI SUBALTERNI ASSEGNATI

| | | | | | |
|--------|---------|--------|------------|--------------|------------|
| Comune | Sezione | Foglio | Particella | Tipo mappale | del: |
| CERVIA | | 75 | 1136 | 160066 | 21/11/2005 |


| Sub | UBICAZIONE via/piazza | n.civ | Piani | Scala | Int | DESCRIZIONE |
|-----|-----------------------|-------|-------|-------|-----|---|
| 1 | via pinarella | 582 | S1-T | | | BCNC (SPAZIO DI MANOVRA, RAMPA, CORTE) A TUTTI I SUB. |
| 2 | via pinarella | 582 | S1 | | | POSTO AUTO COPERTO |
| 3 | via pinarella | 582 | S1 | | | POSTO AUTO COPERTO |
| 4 | via pinarella | 582 | S1 | | | POSTO AUTO COPERTO |
| 5 | via pinarella | 582 | S1 | | | POSTO AUTO COPERTO |
| 6 | via pinarella | 582 | S1-T | | | ABITAZIONE |
| 7 | via pinarella | 582 | S1-T | | | ABITAZIONE |
| 8 | via pinarella | 582 | 1-2 | | | ABITAZIONE |
| 9 | via pinarella | 582 | 1-2 | | | ABITAZIONE |

Ufficio provinciale di Ravenna
CATASTO FABBRICATI


| | | | | |
|---|---------------------------------------|-----------------------------|---------------------------|--------|
| ELABORATO PLANIMETRICO | Compilato da: Cacciaguerra Gianfranco | Iscritto all'albo: Geometri | Prov. Ravenna | N. 962 |
| Comune di Cervia | Sezione: Foglio: 75 | Particella: 1136 | Prorogato p.n. 30/11/2005 | del |
| Dimostrazione grafica dei subalberi | | | | |
| Tipo Mappale n. 160066 del 21/11/2005 Scala 1 : 200 | | | | |

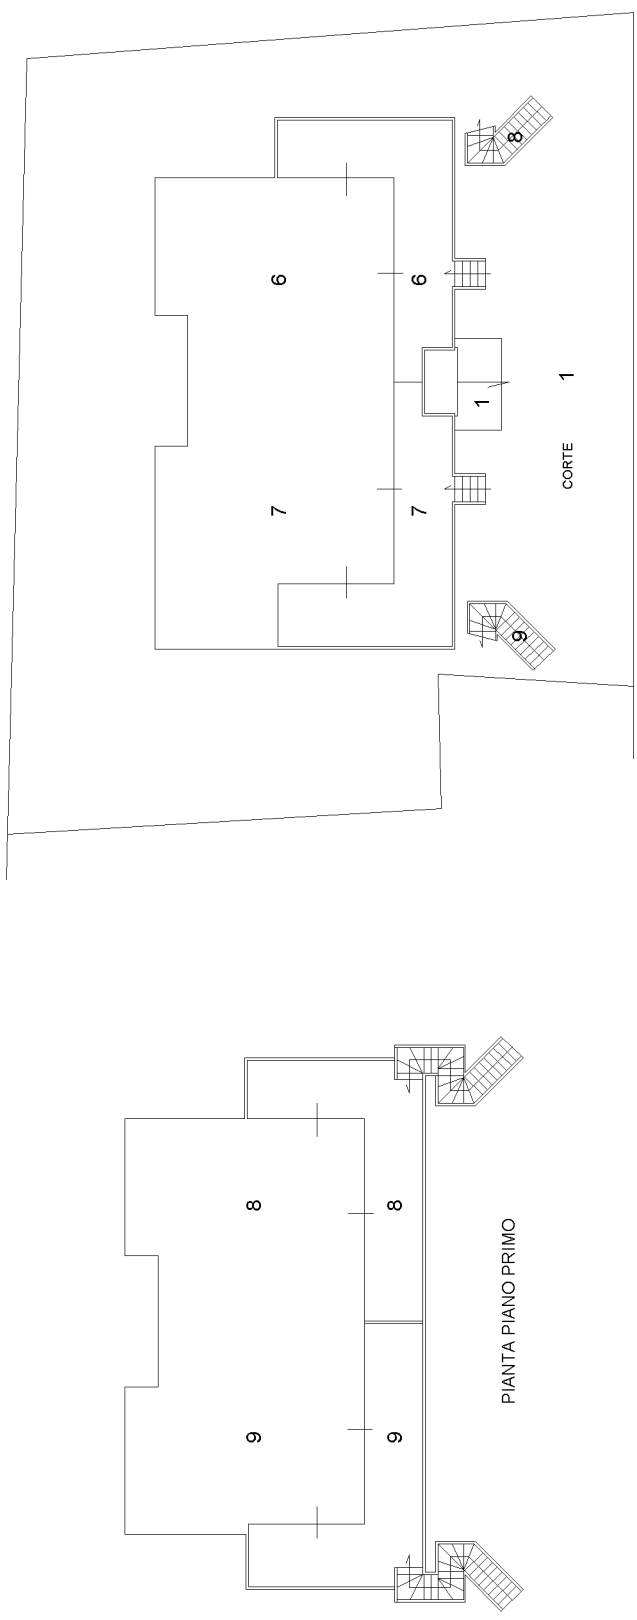

PIANTA PIANO TERRA

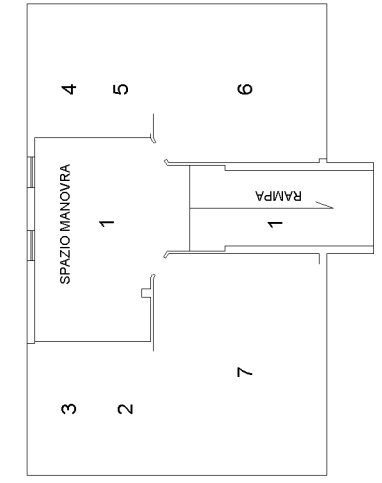

PIANTA PIANO SOTTOSTRADA PRIMO

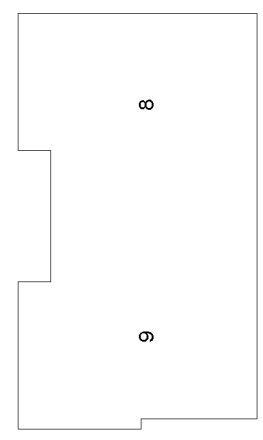

PIANTA PIANO SECONDO (SOTTOTETTO)

