

**Agenzia del Territorio
CATASTO FABBRICATI
Ufficio Provinciale di
Ravenna**

Dichiarazione protocollo n. RA0096345 del 06/09/2006

Planimetria di u.i.u. in Comune di Ravenna

Via Godo

civ.

Identificativi Catastali:

Sezione: RA
Foglio: 173
Particella: 249
Subalterno: 16

Compilata da:


Baldini Rita
Iscritto all'albo:
Architetti

Prov. Ravenna


N. 403

Scheda n. 1

Scala 1:200

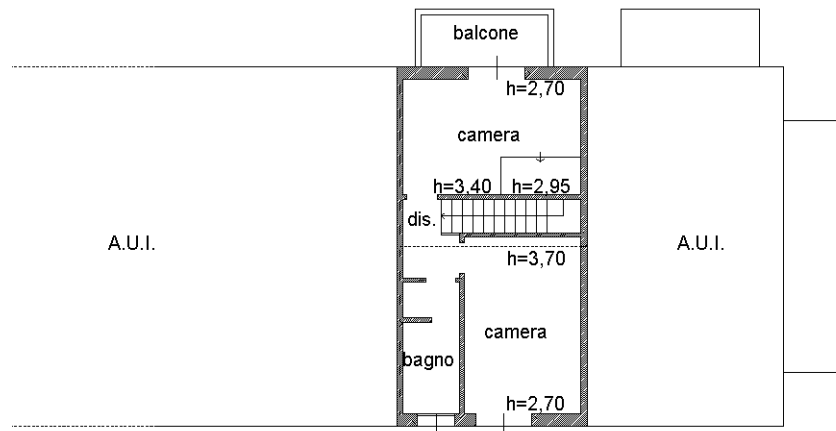

PIANTA PIANO SECONDO

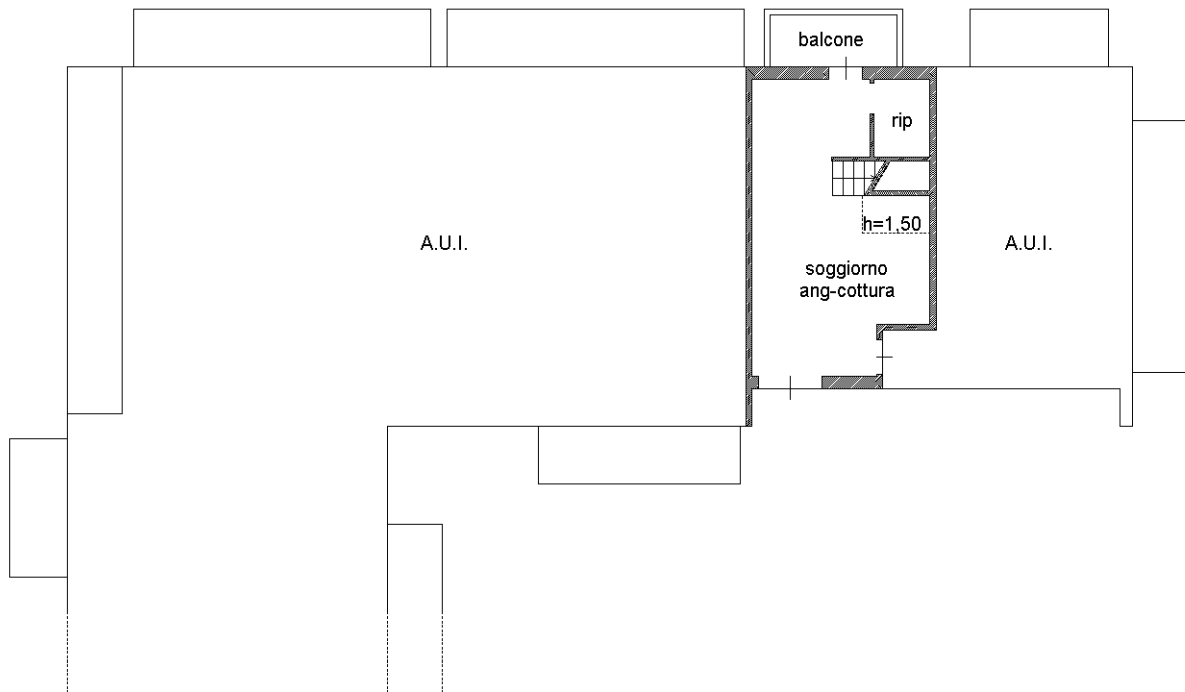

PIANTA PIANO PRIMO
h=2,70



Ultima planimetria in atti