



PIANTA PIANO TERRA SCALA 1:100

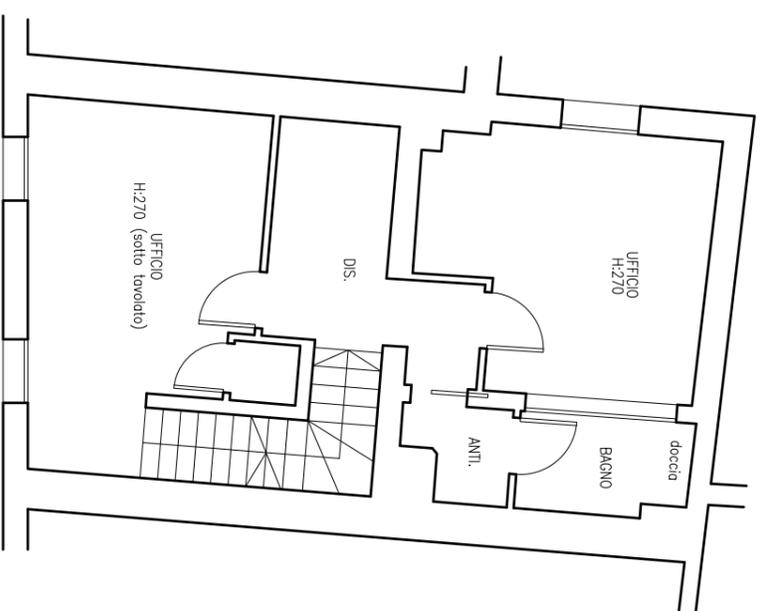

PIANTA PIANO PRIMO SCALA 1:100

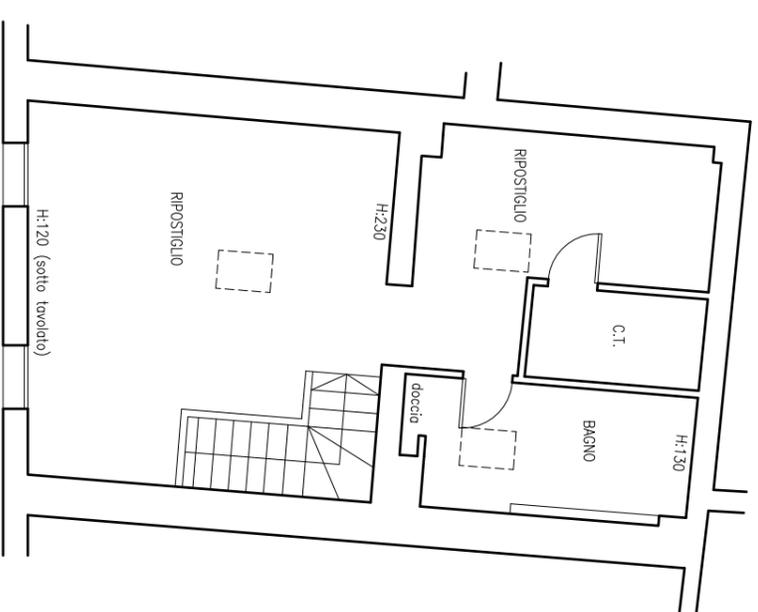

PIANTA PIANO SOTTOTETTO SCALA 1:100