

**TRIBUNALE CIVILE DI RAVENNA**

**\*\*\***

**PROCEDIMENTO DI ESECUZIONE IMMOBILIARE**

**R.G.E. n°12/2024**

**ALLEGATO N° 3**

**PLANIMETRIE CATASTALI**

**Agenzia delle Entrate  
CATASTO FABBRICATI  
Ufficio Provinciale di  
Ravenna**

Dichiarazione protocollo n. RA0004775 del 25/01/2021

Planimetria di u.i.u. in Comune di Ravenna

Via Dismano Vecchio (san Zaccaria)

civ. 18

Identificativi Catastali:

Sezione: S

Foglio: 144

Particella: 71

Subalterno: 3

Compilata da:

Gobbi Mauro

Iscritto all'albo:


Geometri

Prov. Forlì


N. 1155

Scheda n. 1


Scala 1:200

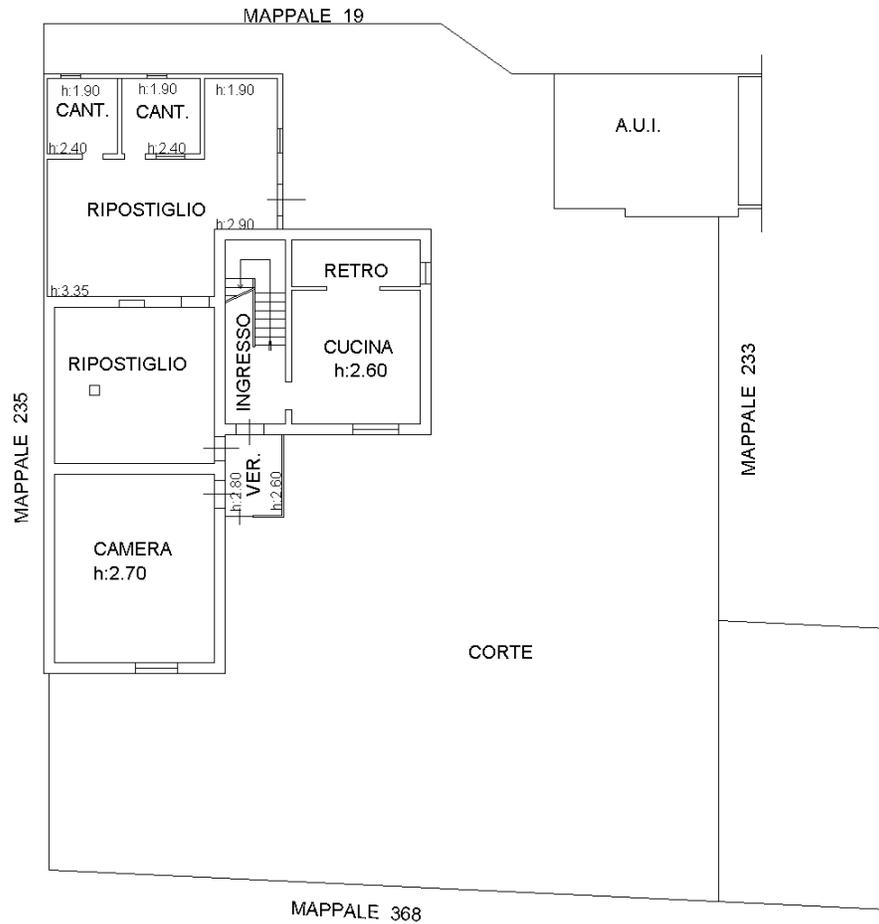

PIANTA PIANO TERRA

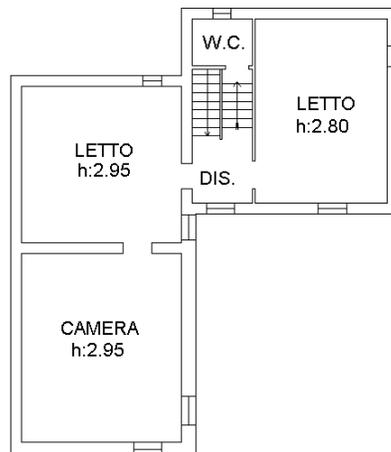

PIANTA PIANO PRIMO

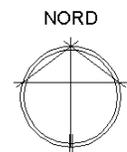

Ultima planimetria in atti

**Agenzia delle Entrate  
CATASTO FABBRICATI  
Ufficio Provinciale di  
Ravenna**

Dichiarazione protocollo n. RA0004775 del 25/01/2021

Planimetria di u.i.u. in Comune di Ravenna

Via Dismano Vecchio (san Zaccaria)

civ. SNC

Identificativi Catastali:

Sezione: S

Foglio: 144

Particella: 71

Subalterno: 4

Compilata da:

Gobbi Mauro

Iscritto all'albo:


Geometri

Prov. Forlì

N. 1155

Scheda n. 1

Scala 1:200

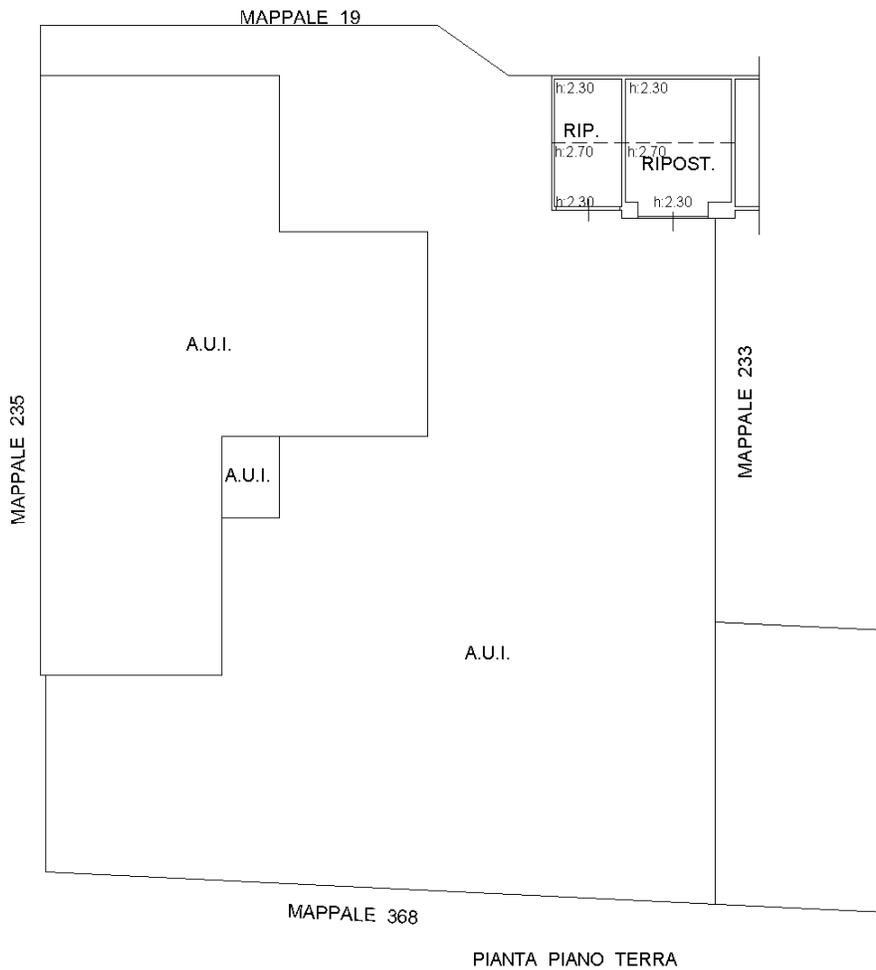

PIANTA PIANO TERRA



ORIENTAMENTO

Ultima planimetria in atti