

Agenzia del Territorio
CATASTO FABBRICATI
Ufficio provinciale di
Ravenna

Dichiarazione protocollo n. RA0005946 del 15/01/2008
Planimetria di u.i.u. in Comune di Faenza
Via Madrara

civ. 124


Identificativi Catastali:
Sezione: 6
Foglio: 6
Particella: 87
Subalterno: 1

Compilata da:
Francesconi Jader
Iscritto all'albo:
Geometri
Prov. Ravenna N. 1513


Scala 1:100

Scheda

Estratto di mappa

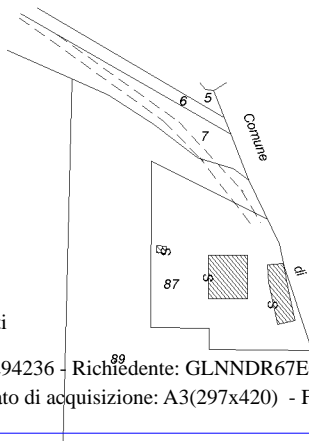


PIANTA PIANO PRIMO

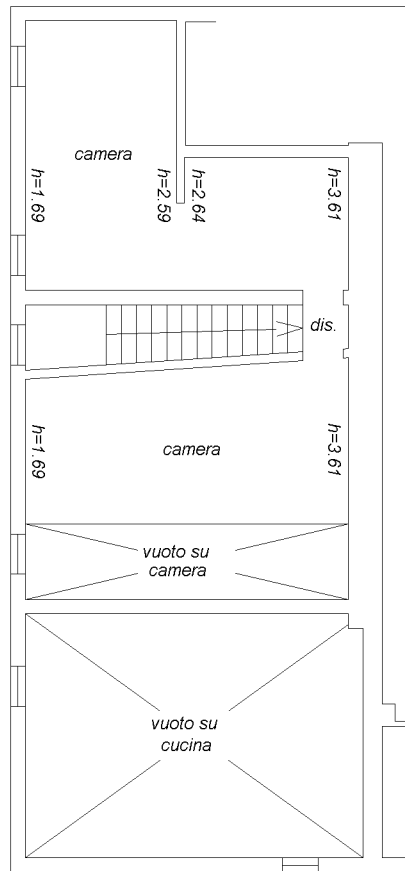

altra u.i.

PIANTA PIANO TERRA

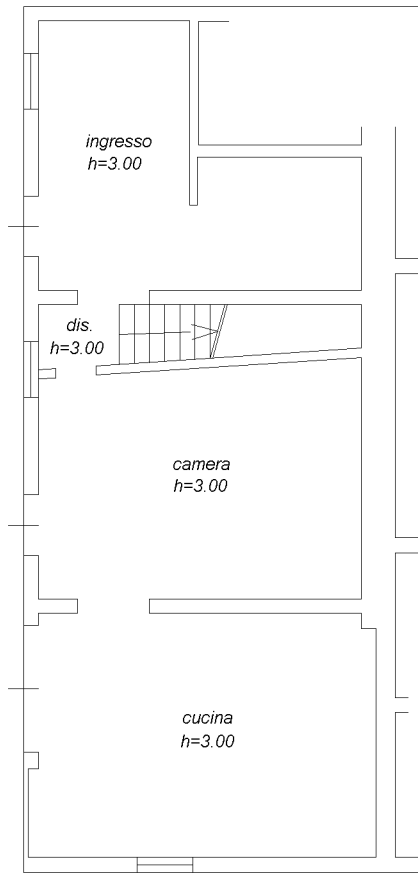

altra u.i.

10 metri

Catasto dei Fabbricati - Situazione al 04/11/2024 - Comune di FAENZA(D458) - < Foglio 6 - Particella 87 - Subalterno 1 >

VIA MADRARA n. 124 Piano T-1

