

**Agenzia del Territorio
CATASTO FABBRICATI**
Ufficio provinciale di
Ravenna


Dichiarazione protocollo n. RA0005946 del 15/01/2008
Planimetria di u.i.u. in Comune di Faenza
Via Madrara
civ. 124

Compilata da:
Francesconi Jader
Iscritto all'albo:
Geometri
Prov. Ravenna N. 1513

Identificativi Catastali:
Sezione: 6
Foglio: 6
Particella: 87
Subalterno: 3


Scala 1:100

Ultima planimetria in atti

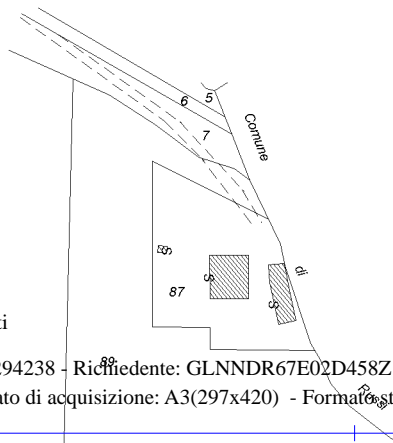


Estratto di mappa

PIANTA PIANO TERRA

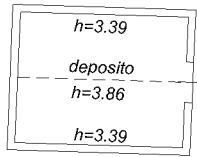

PIANTA PIANO TERRA

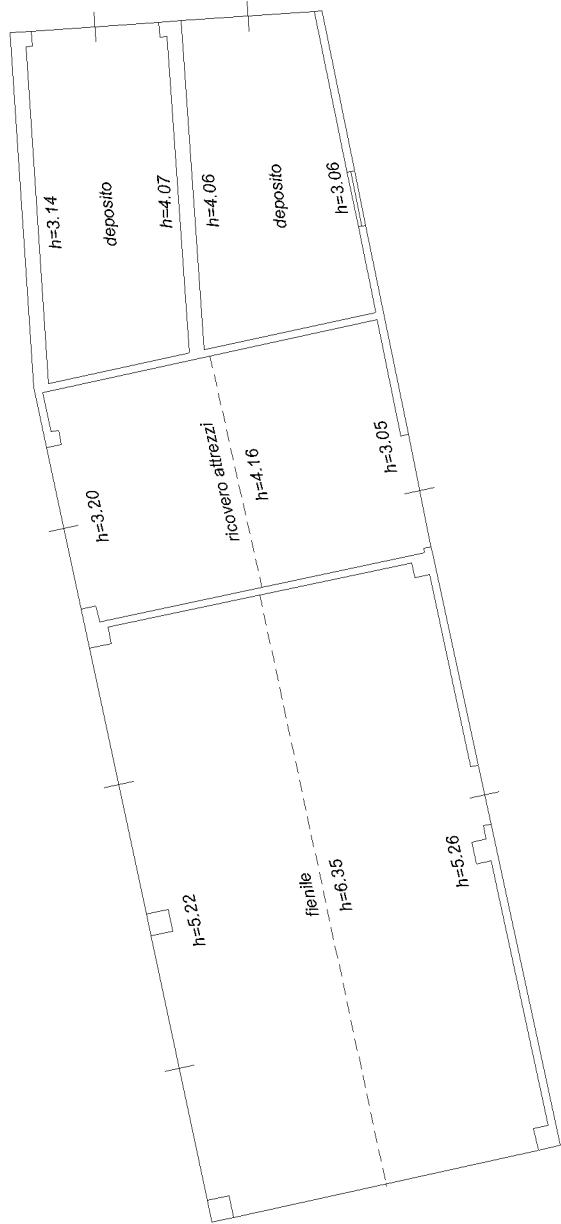

inm 01