


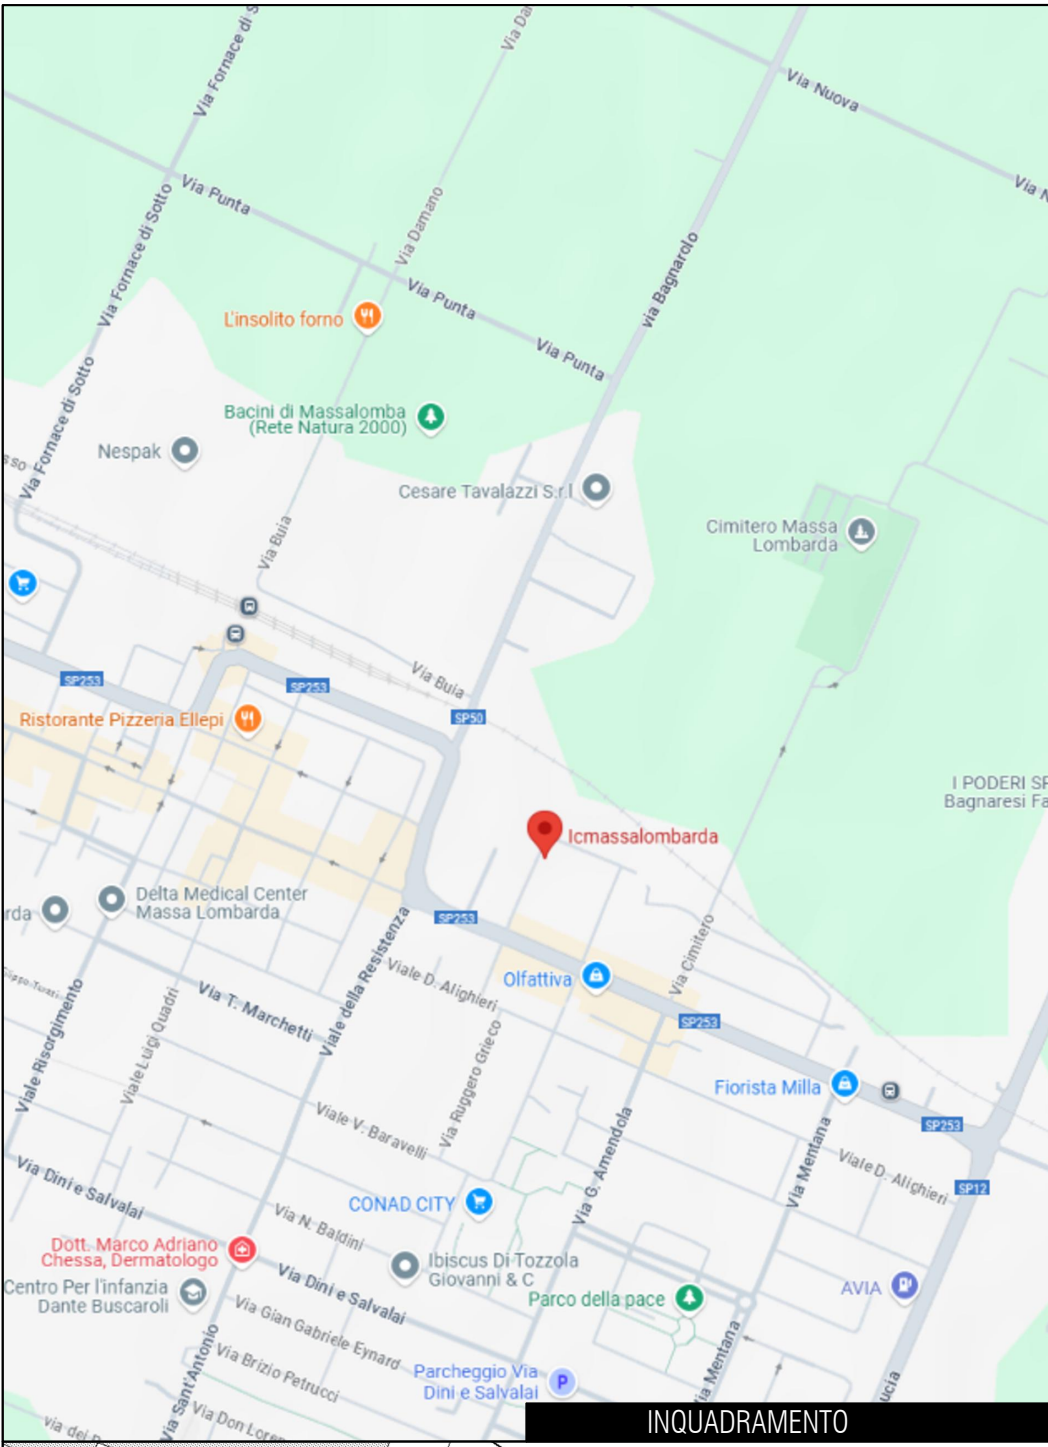


INQUADRAMENTO



VISTA AEREA



ESTRATTO DI MAPPA

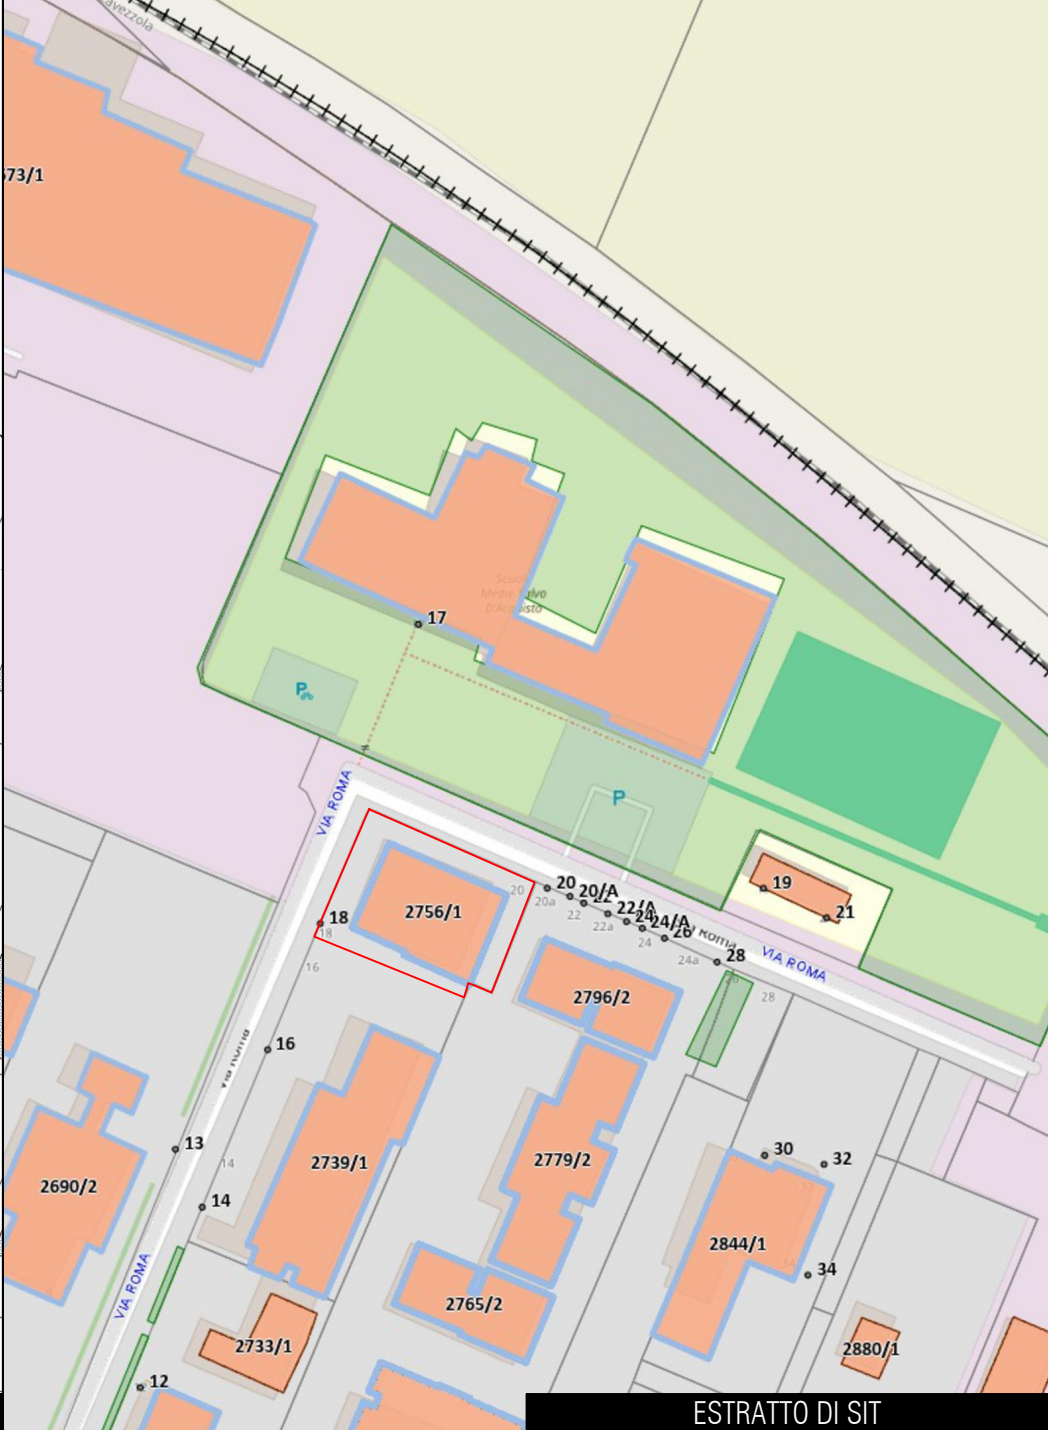

ESTRATTO DI SIT

ING. STEFANO SILVI VIA RAMPINA, 76 48121 RAVENNA (RA)	TECNICO	TRIBUNALE DI RAVENNA	COMMITTENTI	ESECUZIONE IMMOBILIARE N. 139/2023 R.G. (riunita a ESECUZIONE IMMOBILIARE N. 16/2024 R.G.)	PROGETTO	ELABORATO	DATA	TAVOLA
							02/12/2024	
							SCALA	
						DOCUMENTAZIONE PLANIMETRICA	VARIE	4.1


Dichiarazione protocollo n. RA0024482 del 23/02/2006 Planimetria di u.i.u. in Comune di Massa Lombarda Via Roma civ. 18	
Identificativi Catastali: Sezione: Foglio: 33 Particella: 931 Subalterno: 28	Compilata da: Ricci Brini Gianluigi Iscritto all'albo: Architetti Prov. Ravenna N. 99


Scheda n. 1	Scala 1:200
-------------	-------------

Architectural floor plan of a building section. The plan shows two symmetrical rooms labeled "Camera" on either side of a central "Bagno" (bathroom). Below the "Camera" rooms are "Vano Tecnico" (technical rooms). The plan includes height specifications (H) for various areas:


- Top left area: $H=3.30$
- Top right area: $H=3.40$
- Left "Camera" room: $H=2.00$
- Right "Camera" room: $H=2.00$
- Left "Vano Tecnico": $H=0.20$
- Right "Vano Tecnico": $H=0.20$
- Central "Bagno" area: $H=1.50$
- Bottom right area: $H=1.50$

The text "ALTRE U.I." is written in the upper right portion of the plan.

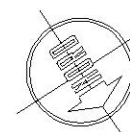

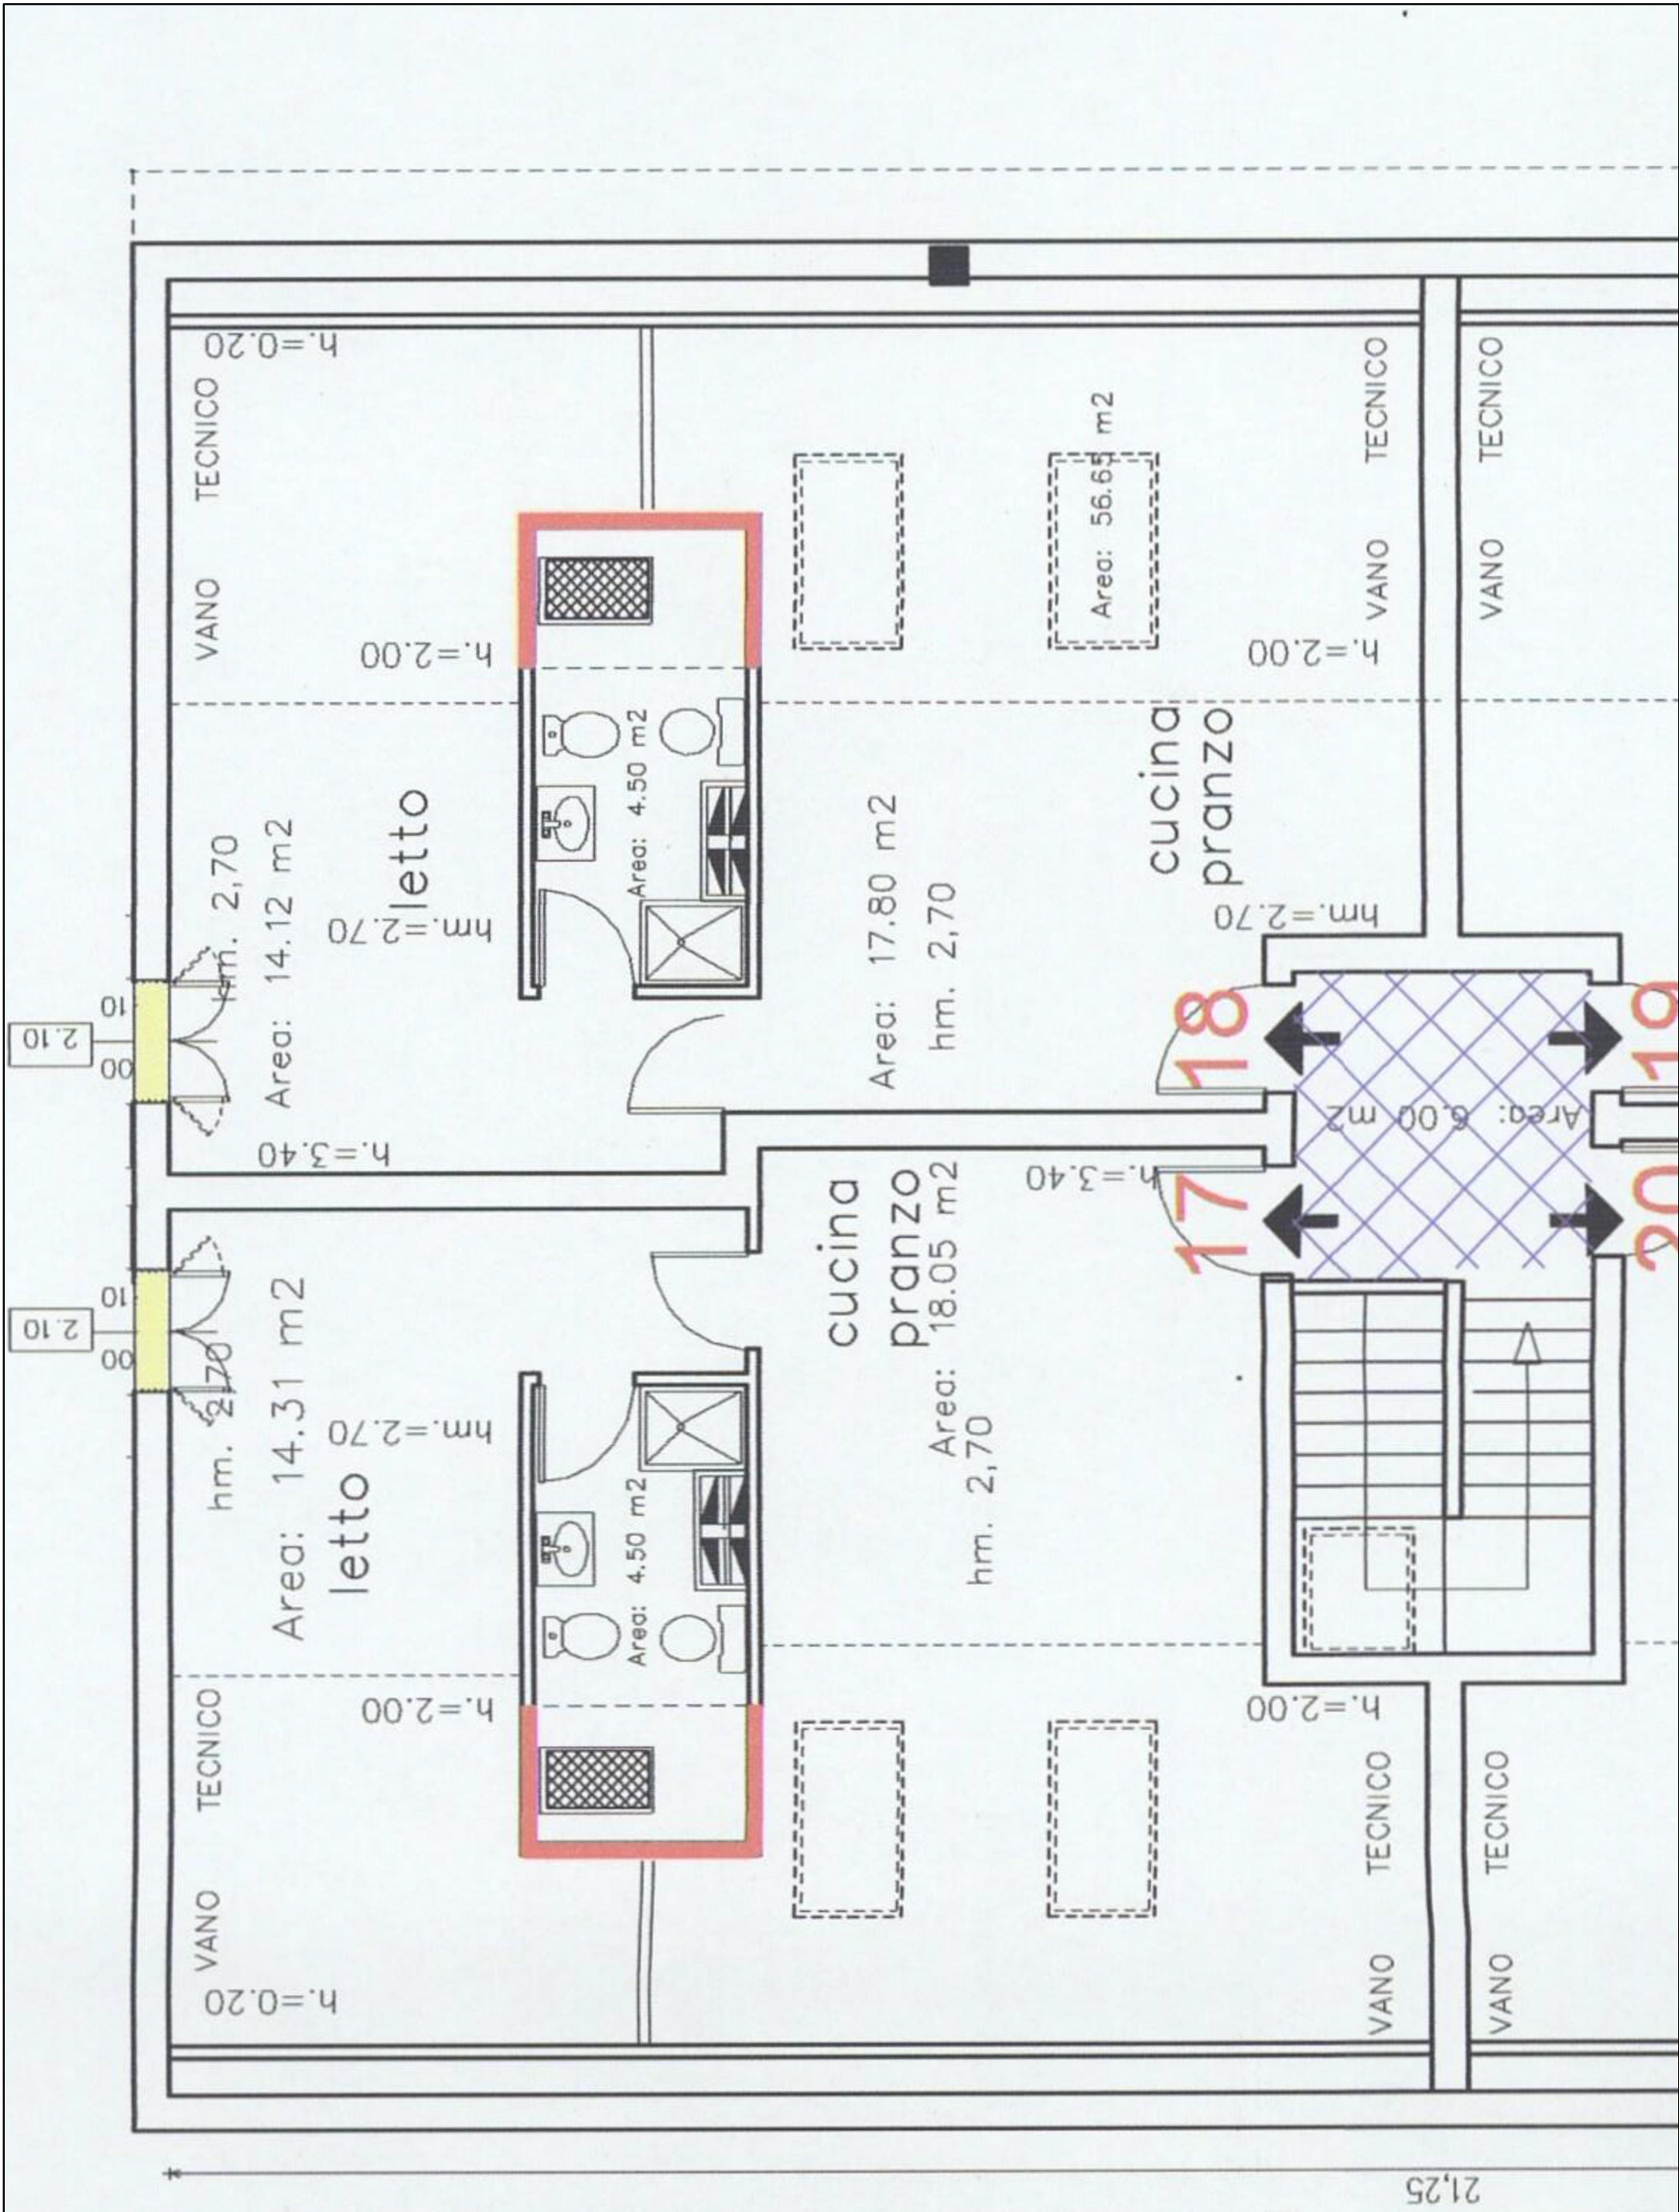

				STRALCIO DA 151/2005/DIA/MA			
ING. STEFANO SILVI VIA RAMPINA, 76 48121 RAVENNA (RA)	TECNICO	TRIBUNALE DI RAVENNA	COMMITTENTI	PROGETTO	ELABORATO	DATA	TAVOLA
	ESECUZIONE IMMOBILIARE N. 139/2023 R.G. (riunita a ESECUZIONE IMMOBILIARE N. 16/2024 R.G.)				02/12/2024	4.3	
	PLANIMETRIA (pratica edilizia)				SCALA varie		

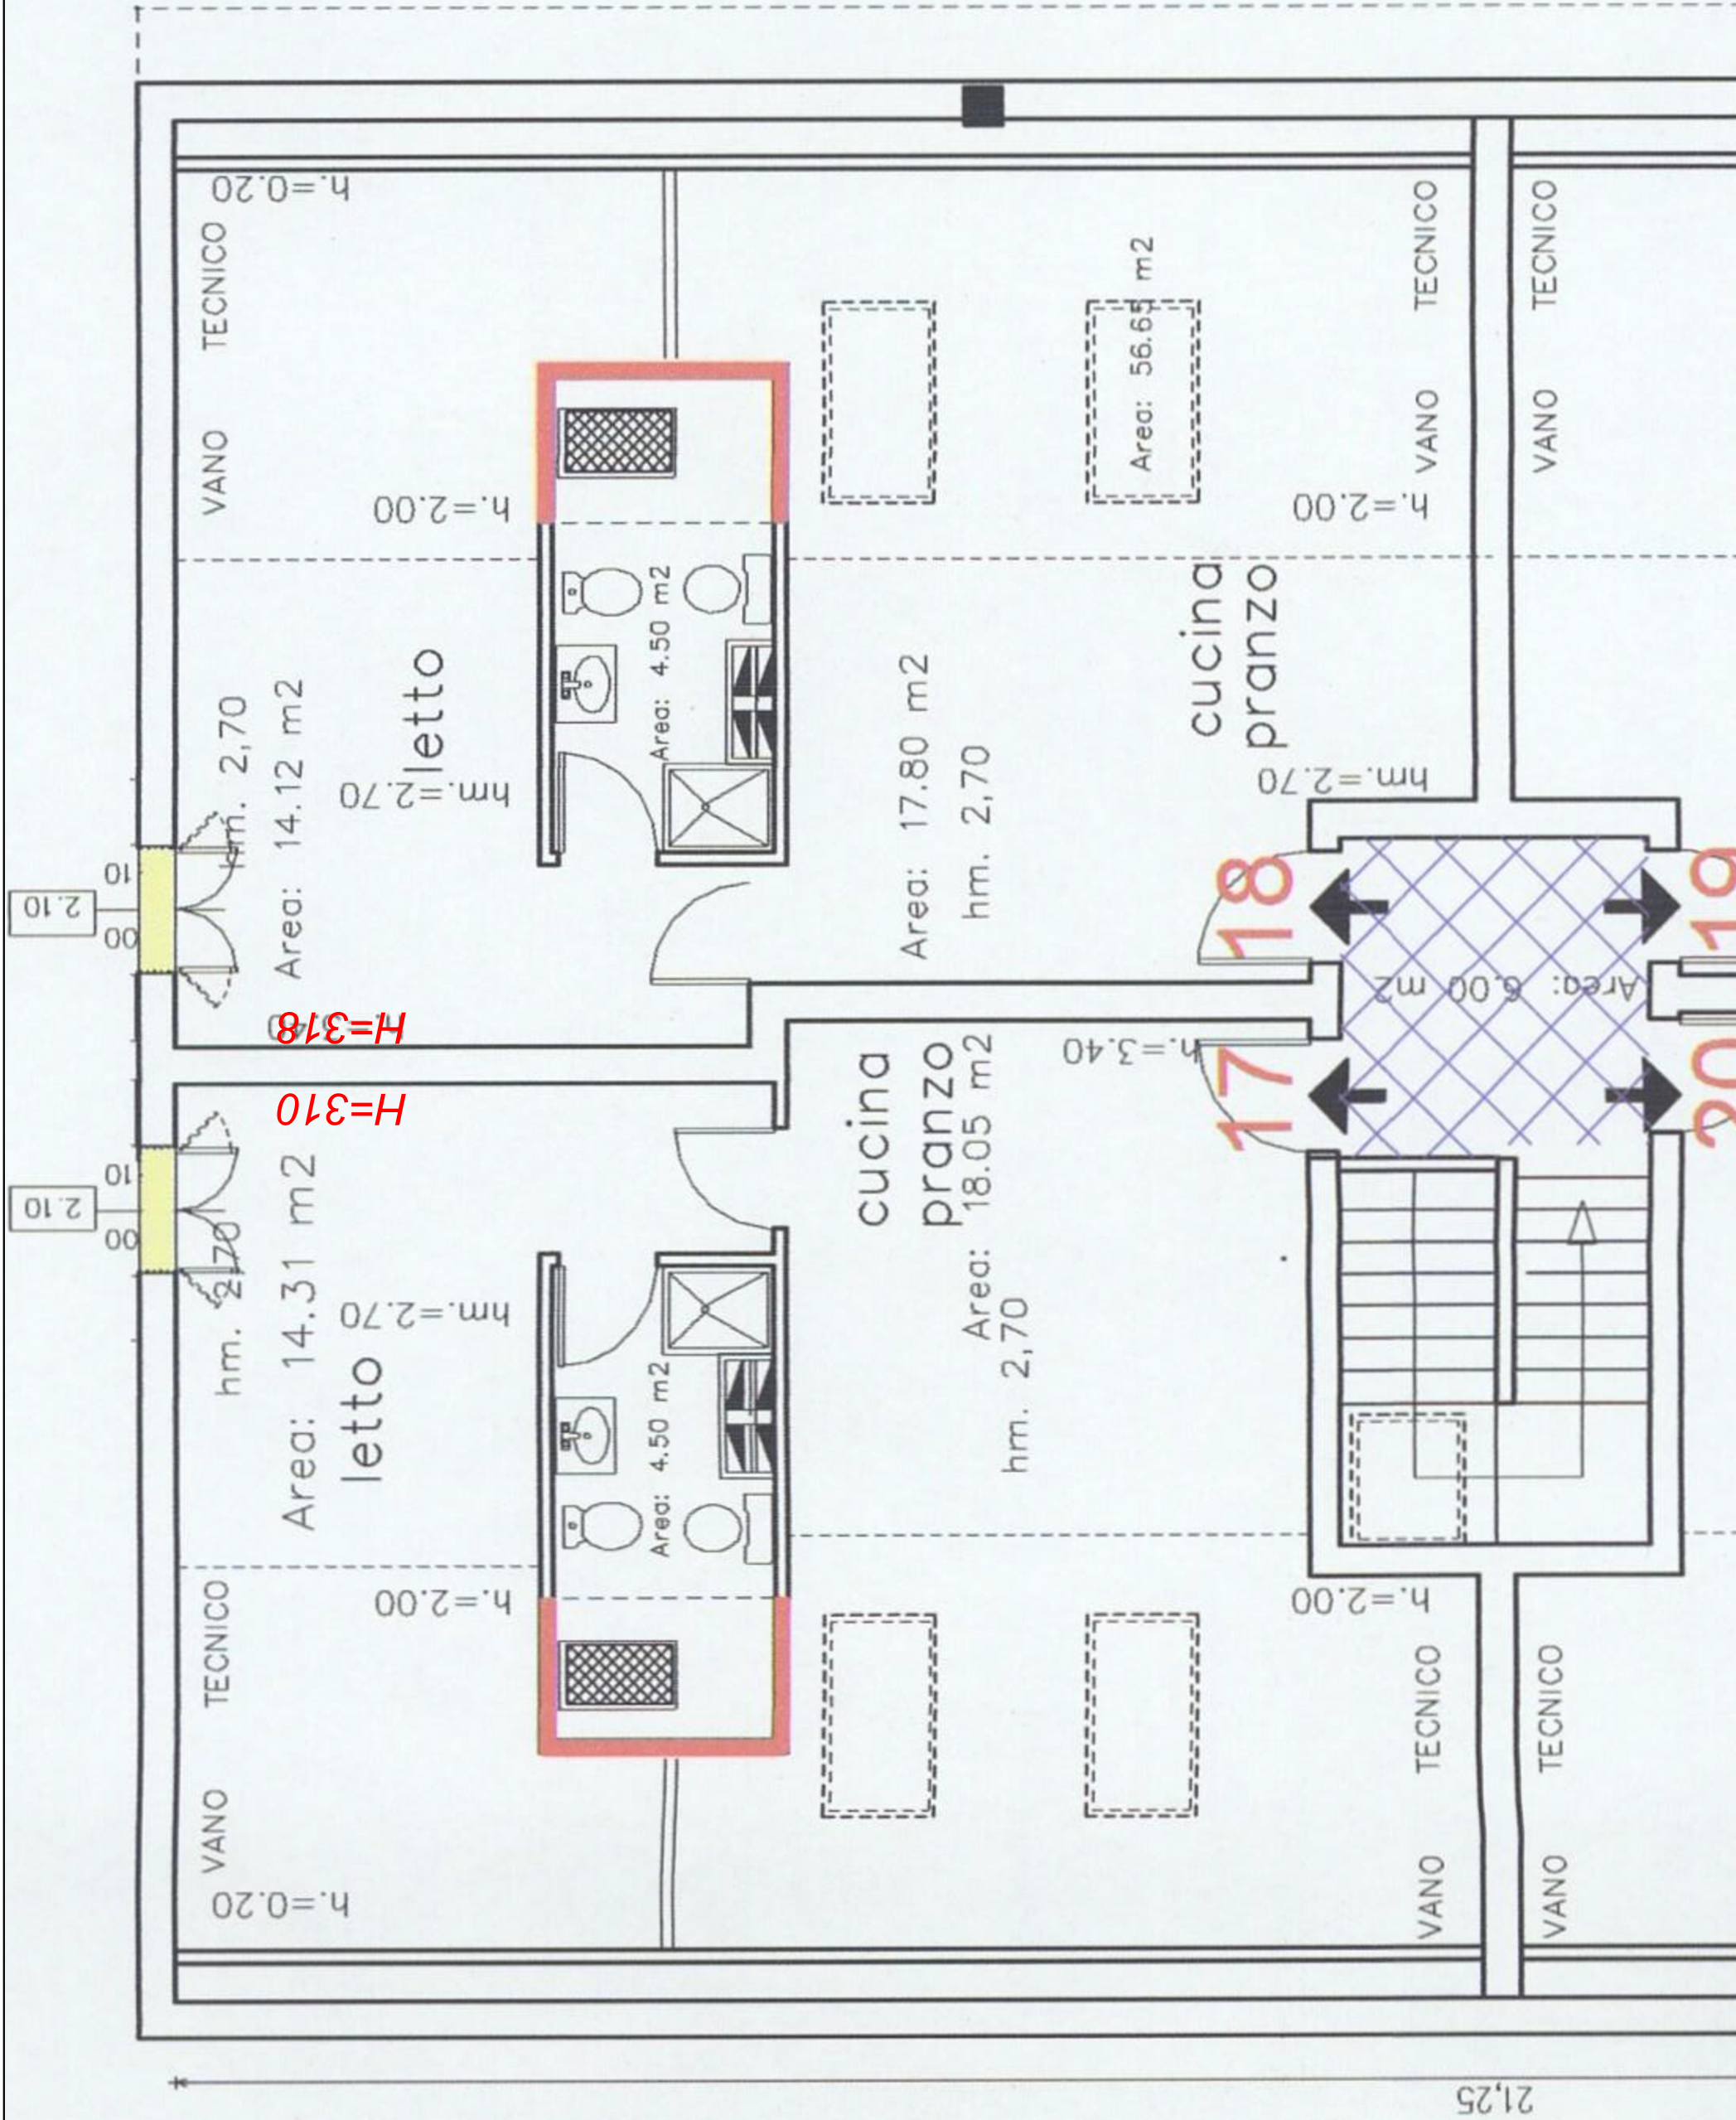

TECNICO		COMMITTENTI		PROGETTO		ELABORATO		DATA	TAVOLA
ING. STEFANO SILVI VIA RAMPINA, 76 48121 RAVENNA (RA)		TRIBUNALE DI RAVENNA		ESECUZIONE IMMOBILIARE N. 139/2023 R.G. (riunita a ESECUZIONE IMMOBILIARE N. 16/2024 R.G.)		PLANIMETRIA (rappresentazione stato dei luoghi)		02/12/2024	4.4
								varie	