


ELABORATO PLANIMETRICO		Agenzia del Territorio CATASTO FABBRICATI Ufficio Provinciale di Ravenna	
Compilato da: Randi Sante			
Iscritto all'albo: Geometri			
Prov. Ravenna		N.	392
Comune di Bagnacavallo		Protocollo n. RA0092320 del 26/07/2010	
Sezione:	Foglio: 34	Particella: 222	Tipo Mappale n. del
Dimostrazione grafica dei subalterni			Scala 1 : 200

SCHEDA 01/3

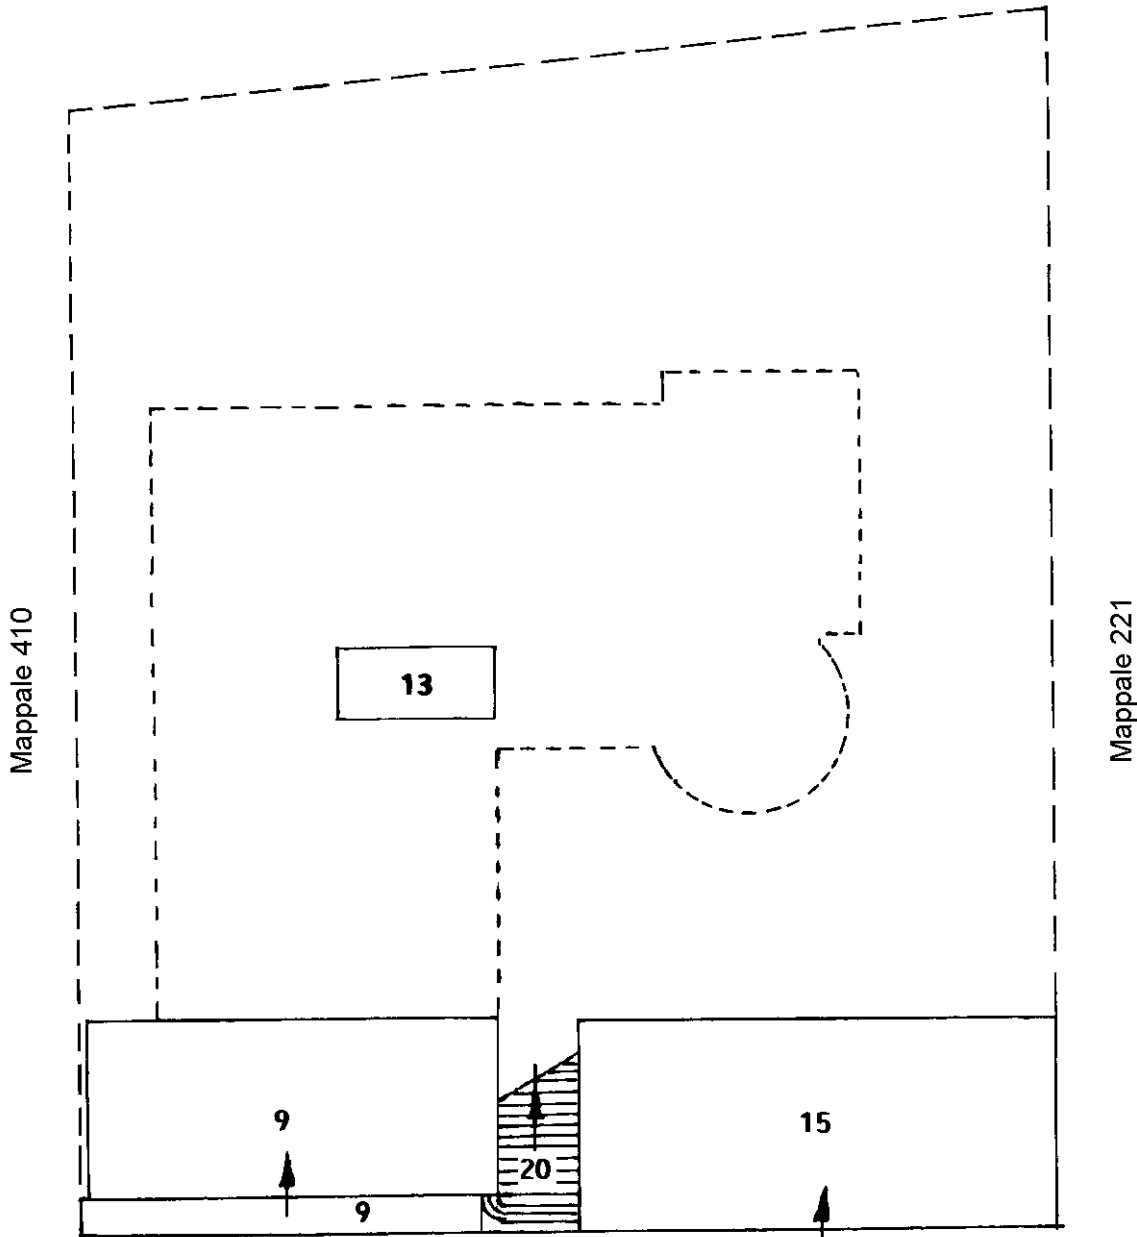

Via Prov. Glorie

pianta P.T.




Ultima planimetria in atti



ELABORATO PLANIMETRICO		Agenzia del Territorio CATASTO FABBRICATI Ufficio Provinciale di Ravenna	
Compilato da: Randi Sante			
Iscritto all'albo: Geometri			
Prov. Ravenna		N.	392
Comune di Bagnacavallo		Protocollo n. RA0092320 del 26/07/2010	
Sezione:	Foglio: 34	Particella: 222	Tipo Mappale n. del
Dimostrazione grafica dei subalterni			Scala 1 : 200

SCHEDA 02/03

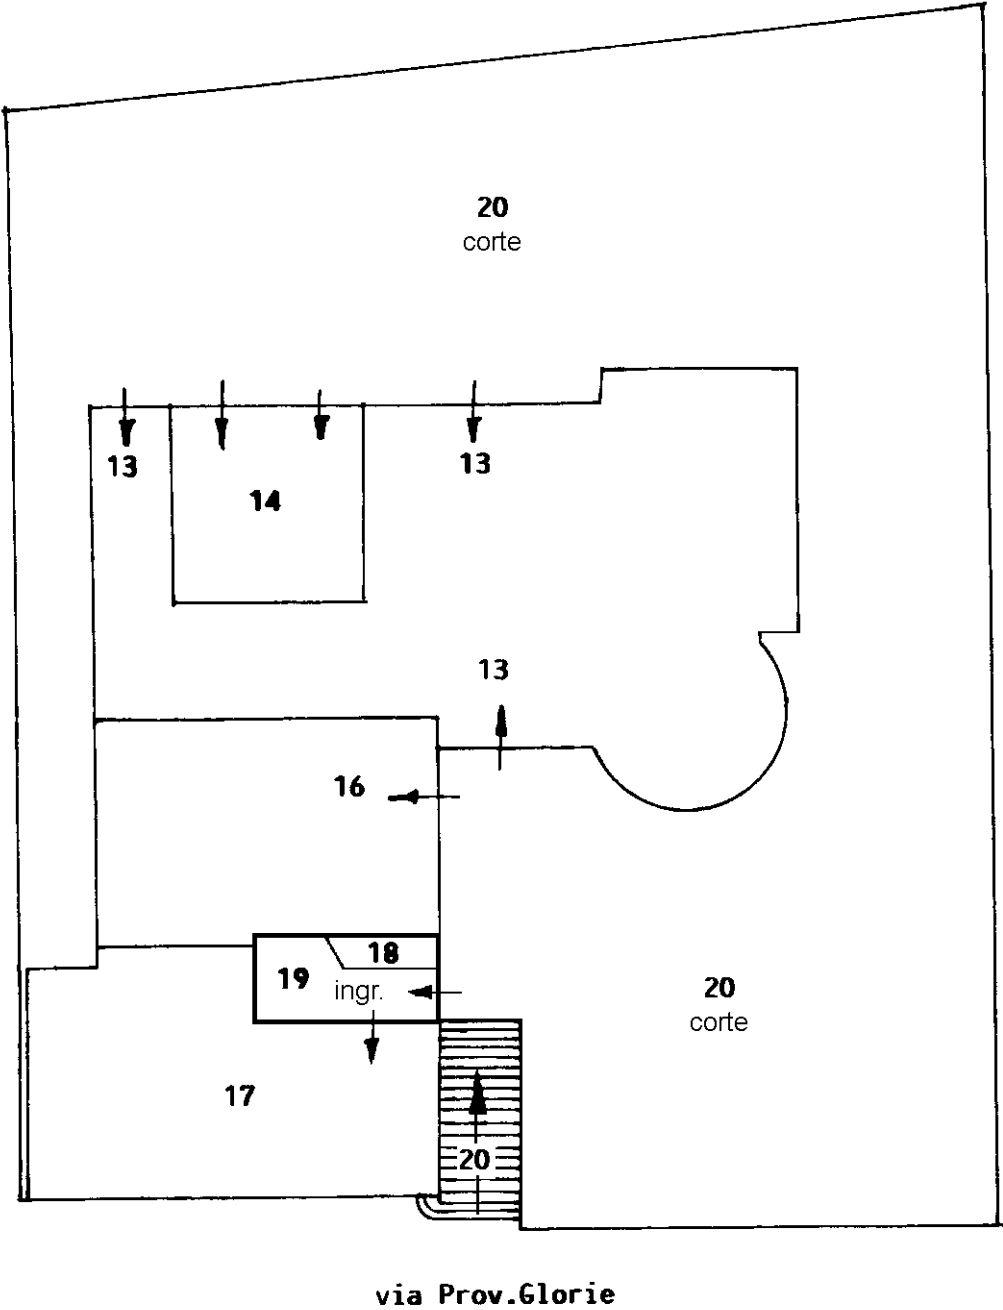


pianta P.1°


Ultima planimetria in atti

ELABORATO PLANIMETRICO		Agenzia del Territorio CATASTO FABBRICATI Ufficio Provinciale di Ravenna	
Compilato da: Randi Sante			
Iscritto all'albo: Geometri			
Prov. Ravenna		N.	392
Comune di Bagnacavallo		Protocollo n. RA0092320 del 26/07/2010	
Sezione:	Foglio: 34	Particella: 222	Tipo Mappale n. del
Dimostrazione grafica dei subalterni			Scala 1 : 200

SCHEDA 03/03

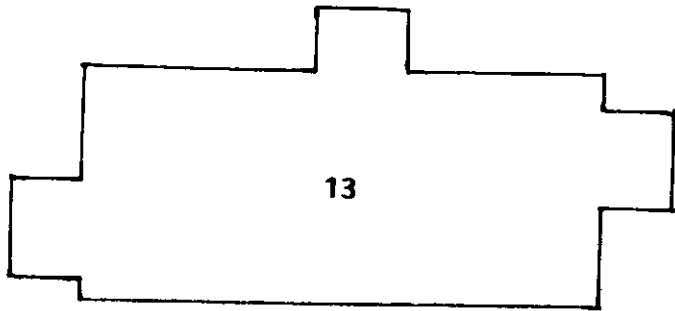

pianta piano 3°

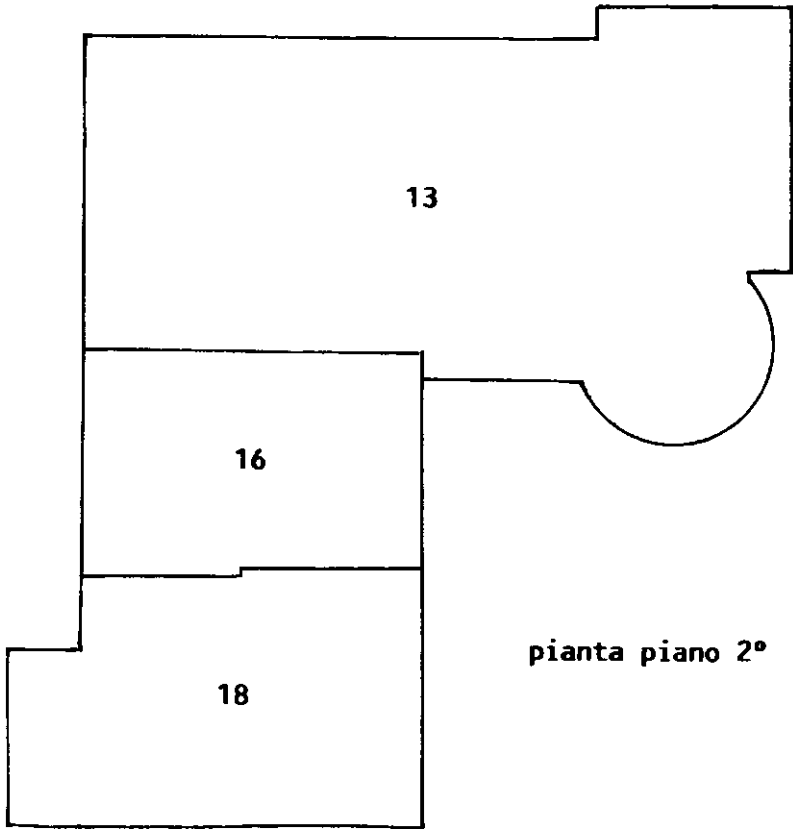

pianta piano 2°



Ultima planimetria in atti

