







N=4933800

E=1700700

1 Particella: 2041

Comune: (BO) BUDRIO  
Poglio: 118  
Scala originale: 1:2000  
Dimensione cornice: 776 000 x 552 000 metri  
9-Dic-2024 11.27.23  
Protocollo pratica T134330/2024



**Agenzia delle Entrate**  
**CATASTO FABBRICATI**  
Ufficio provinciale di  
Bologna

Dichiarazione protocollo n. BO0047132 del 18/02/2015  
Planimetria di u.i.u. in Comune di Budrio  
Via Zenzalino Sud


civ. 4

Identificativi Catastali:  
Sezione: 118  
Foglio: 2041  
Particella: 2041  
Subalterno: 46

Compilata da:  
Sammari Antonio  
Iscritto all'albo:  
Geometri  
Prov. Bologna  
N. 3923

Scheda 1 - I - 1  
Scala 1: 200

PIANO TERRA  
H = 2,70 m

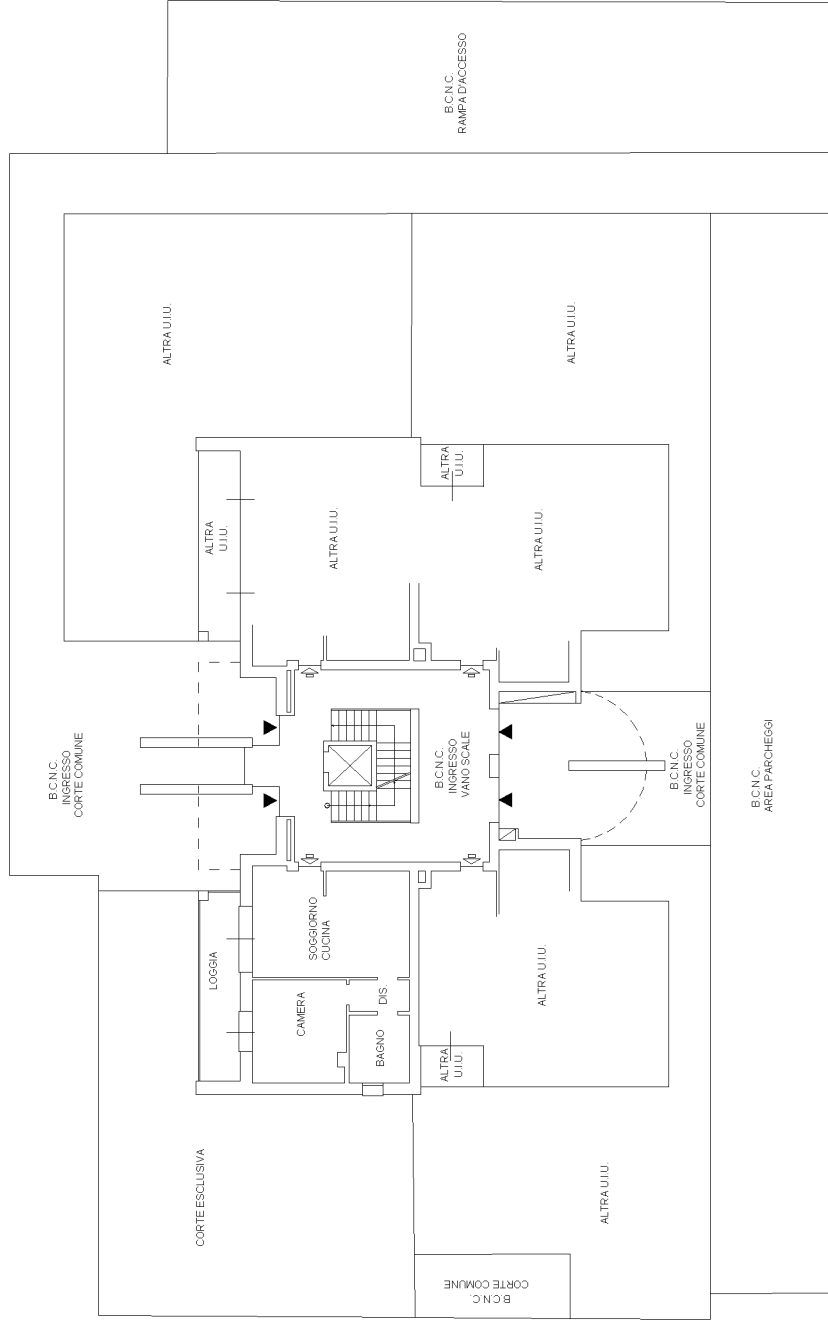

Nord





**Agenzia delle Entrate  
CATASTO FABBRICATI  
Ufficio Provinciale di  
Bologna**

Dichiarazione protocollo n. BO0060856 del 22/07/2020

Comune di Budrio

Via Zenzalino Sud

civ. 4

Identificativi Catastali:

Sezione:

Foglio: 118

Particella: 2041

Subalterno: 65

Compilata da:  
Scarpa Silvia

Iscritto all'albo:  
Geometri


Prov. Ravenna

N. 1751


Planimetria

Scheda n. 1

Scala 1:200

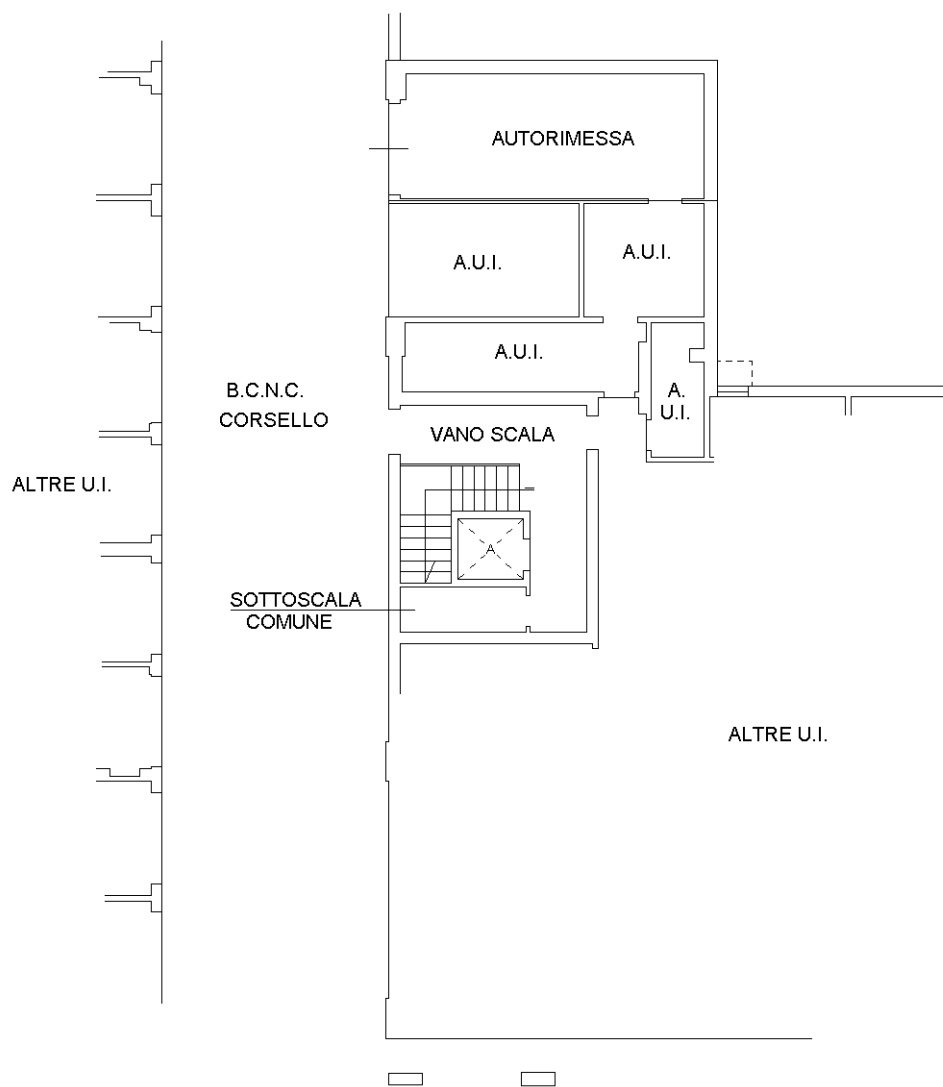

PIANO PRIMO SOTTOSTRADA  
H=2.77m

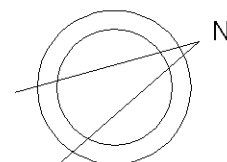

Catasto dei Fabbricati - Situazione al 06/03/2025 - Comune di BUDRIO(B249) - < Foglio 118 - Particella 2041 - Subalterno 65 >  
VIA ZENZALINO SUD n. 4 Piano S1

Ultima planimetria in atti

**Agenzia delle Entrate  
CATASTO FABBRICATI  
Ufficio Provinciale di  
Bologna**

Dichiarazione protocollo n. BO0060856 del 22/07/2020

Comune di Budrio

Via Zenzalino Sud

civ. 4

Identificativi Catastali:

Sezione:

Foglio: 118

Particella: 2041

Subalterno: 66

Compilata da:  
Scarpa Silvia

Iscritto all'albo:  
Geometri


Prov. Ravenna

N. 1751


Planimetria

Scheda n. 1

Scala 1:200

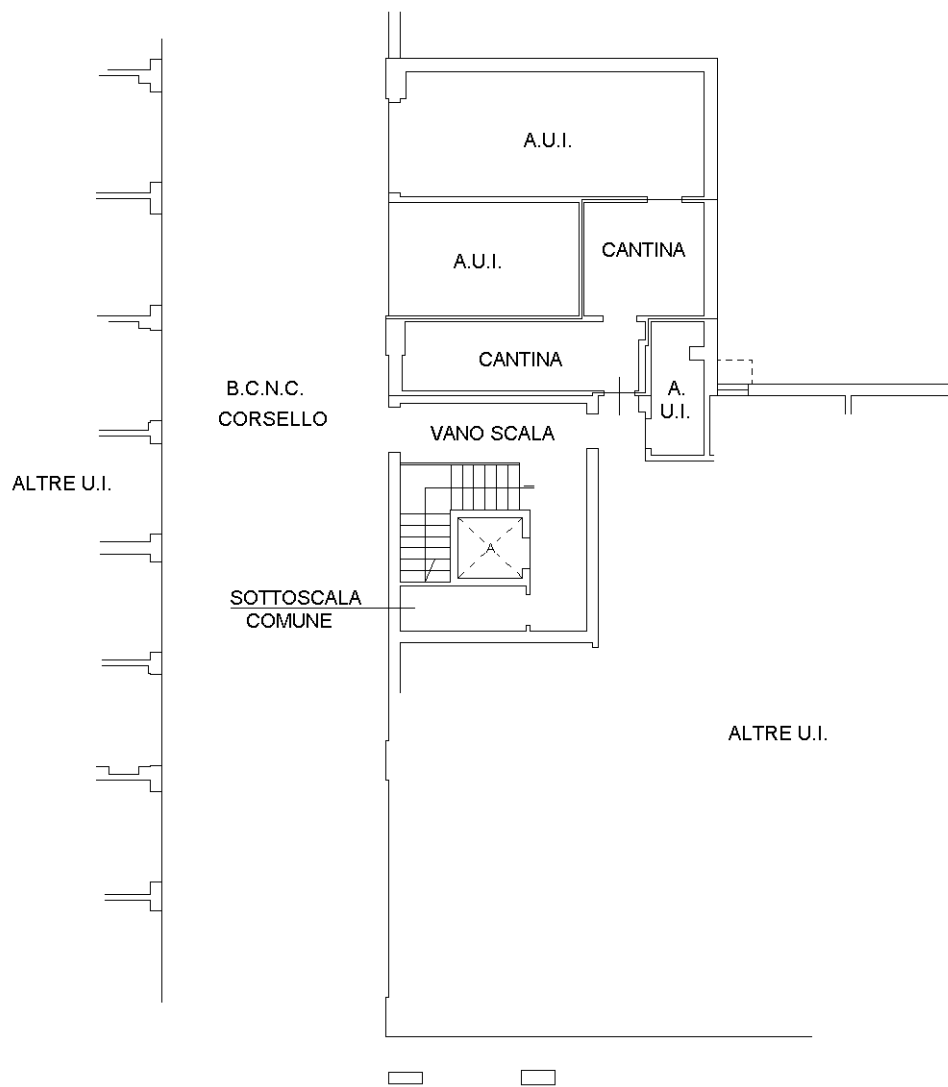

PIANO PRIMO SOTTOSTRADA  
H=2.77m

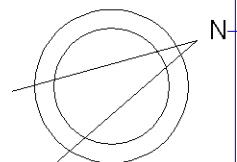

Catasto dei Fabbricati - Situazione al 06/03/2025 - Comune di BUDRIO(B249) - < Foglio 118 - Particella 2041 - Subalterno 66 >  
VIA ZENZALINO SUD n. 4 Piano S1

Ultima planimetria in atti




# PIANTA PIANO TERRA

Stato di progetto


Scala 1:100

stralcio tavola SCIA PG24734/2016  
fuori scala

Nord

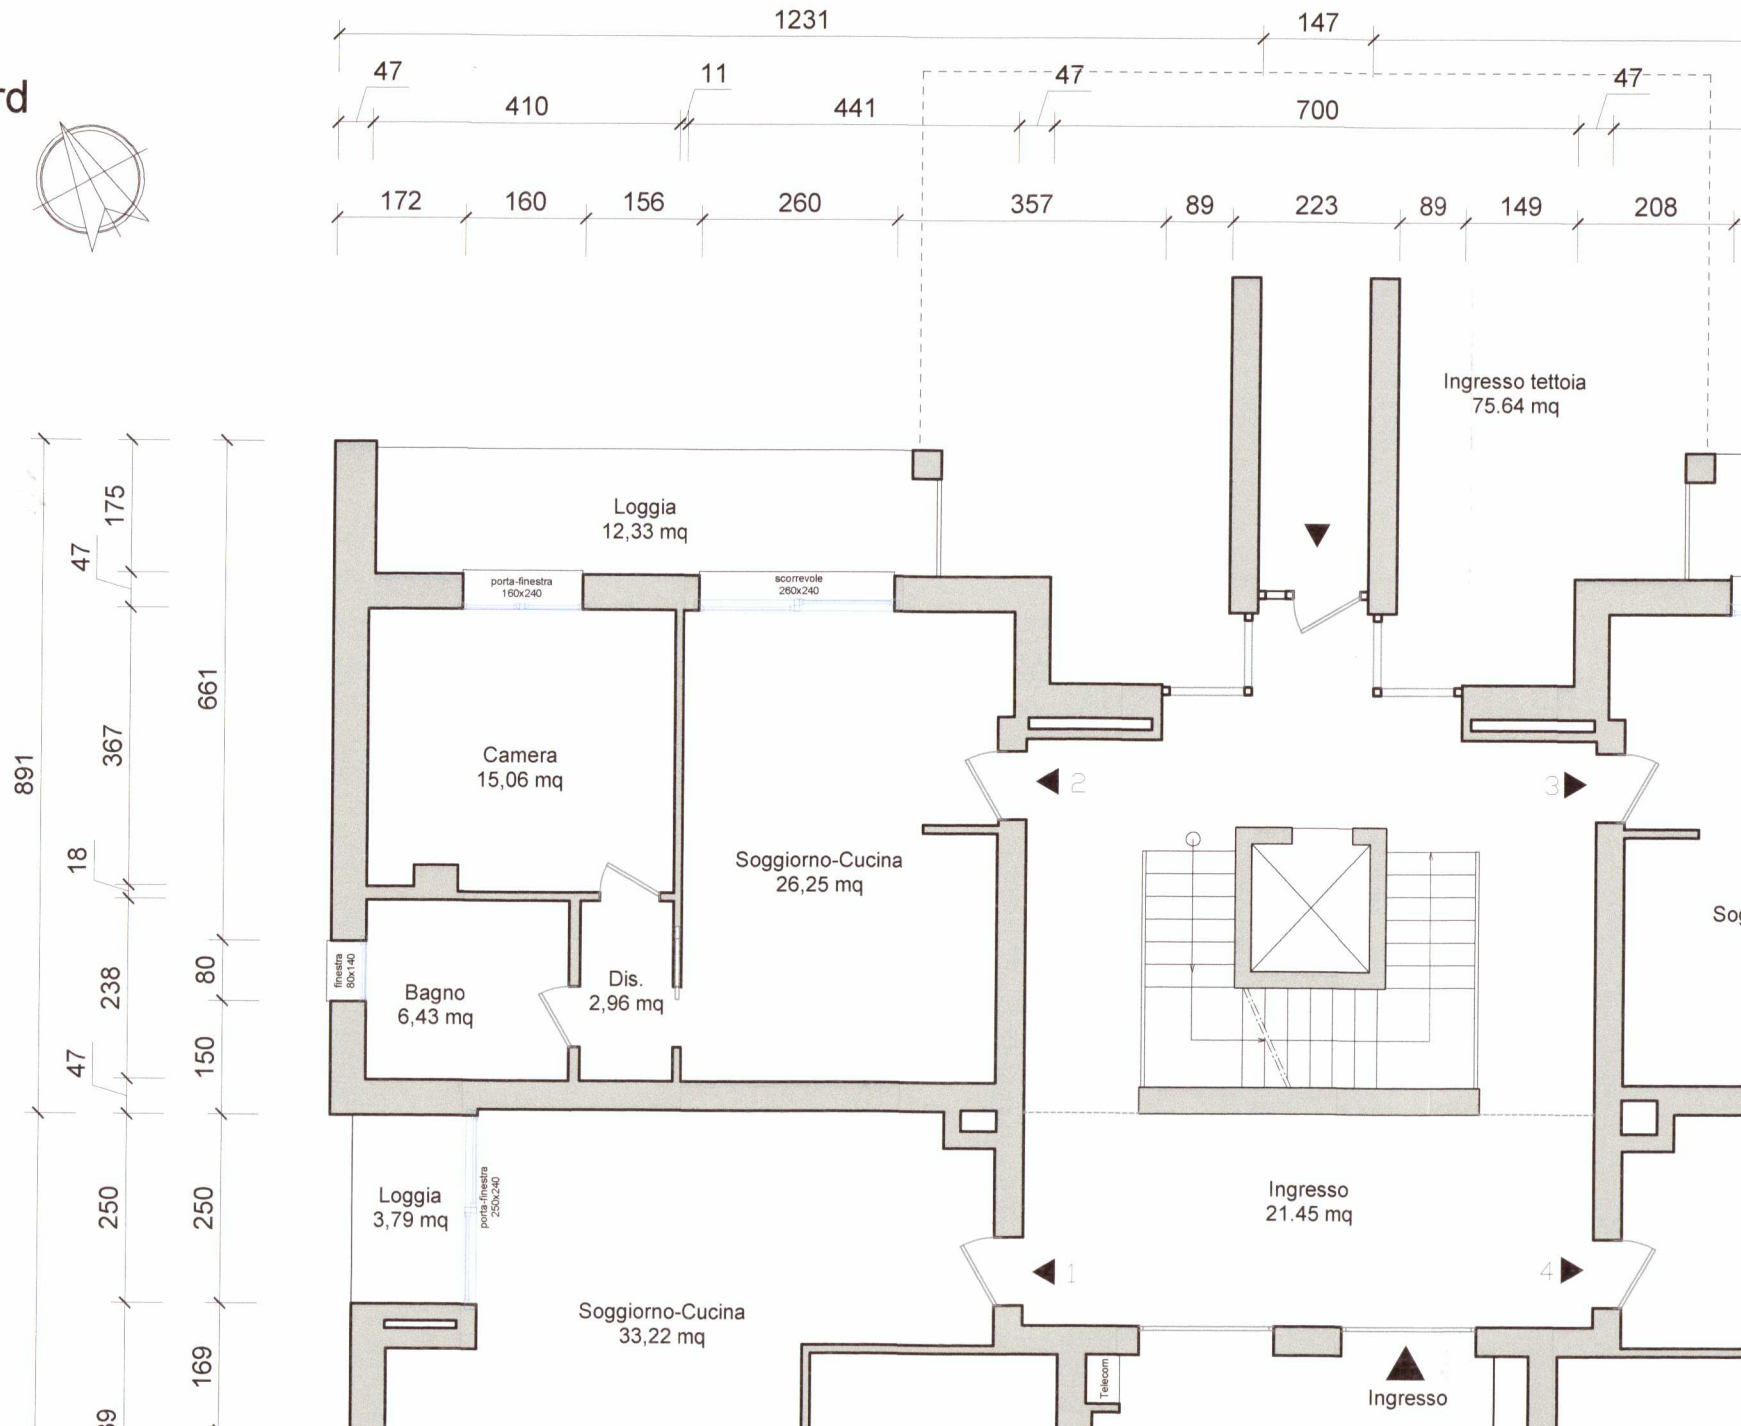

# STATO DEFINITIVO

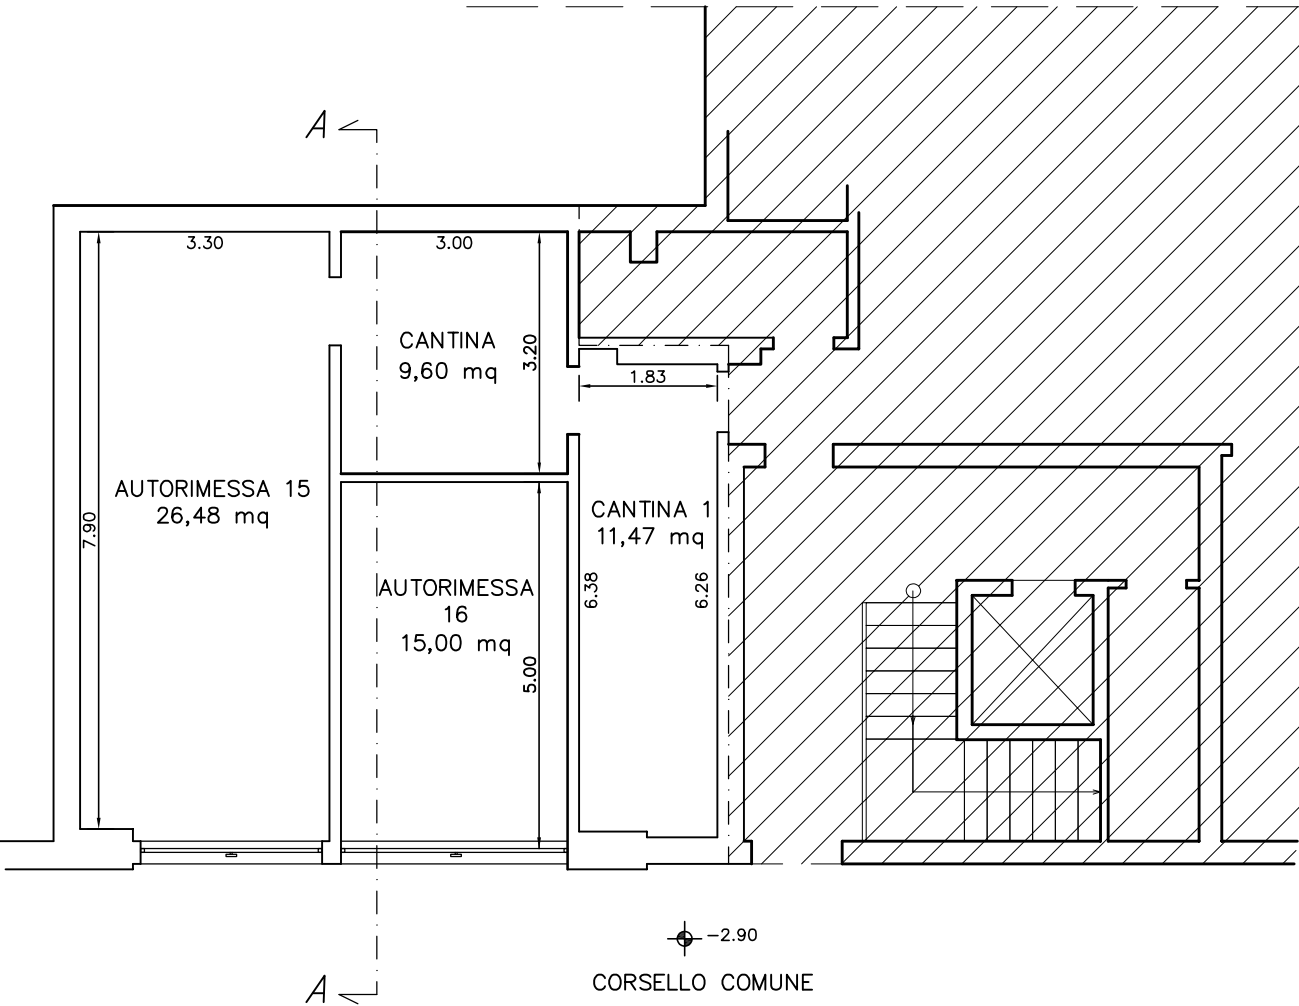

PIANTA PIANO INTERRATO

stralcio tavola CILA PG14640/2020  
fuori scala