

**Agenzia del Territorio
CATASTO FABBRICATI
Ufficio Provinciale di
Ravenna**

Dichiarazione protocollo n. _____ del _____
 Planimetria di u.i.u. in Comune di Russi
 Via Mattia Moreni

D11

civ. 6

Identificativi Catastali:
 Sezione:
 Foglio: 20
 Particella: 2317
 Subalterno: 20


Compilata da:
 Bendandi Giampaolo
 Iscritto all'albo:
 Geometri

Prov. Ravenna


N. 1414

Scheda n. 1

Scala 1:200

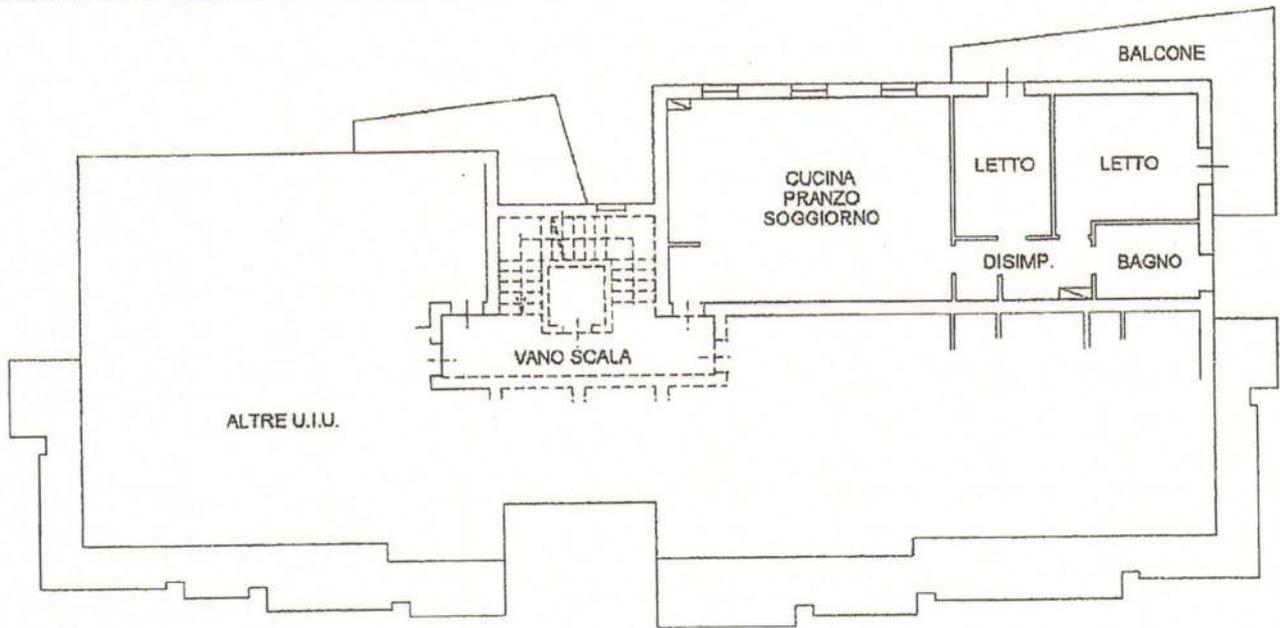

PIANTA PIANO SECONDO
 H=2.70

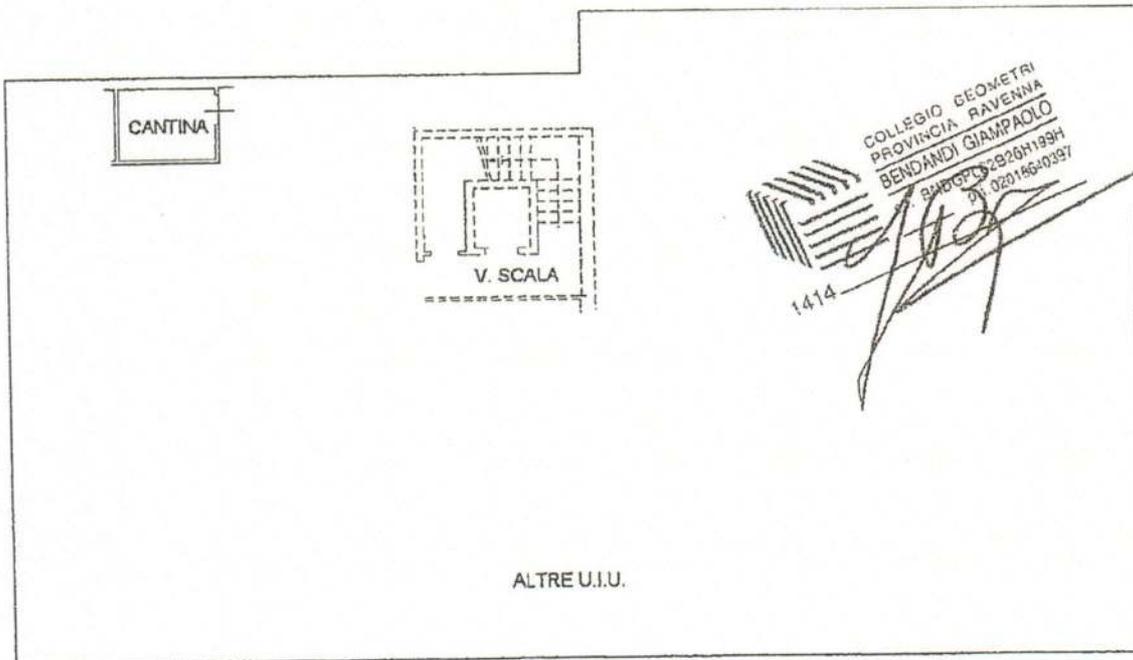

PIANTA PIANO PRIMO SOTTOSTRADA
 H=2.40


COLLEGIO GEOMETRI
 PROVINCIA RAVENNA
 BENDANDI GIAMPAOLO
 84806032826H199H
 01-020186-0397
 1414



**Agenzia del Territorio
CATASTO FABBRICATI
Ufficio Provinciale di
Ravenna**

Dichiarazione protocollo n. _____ del DI	
Planimetria di u.i.u. in Comune di Russi	
Via Mattia Moreni _____ civ. _____	
Identificativi Catastali: Sezione: Foglio: 20 Particella: 2317 Subalterno: 2	Compilata da: Bendandi Giampaolo Iscritto all'albo: Geometri Prov. Ravenna _____ N. 1414

Scheda n. 1 Scala 1:200

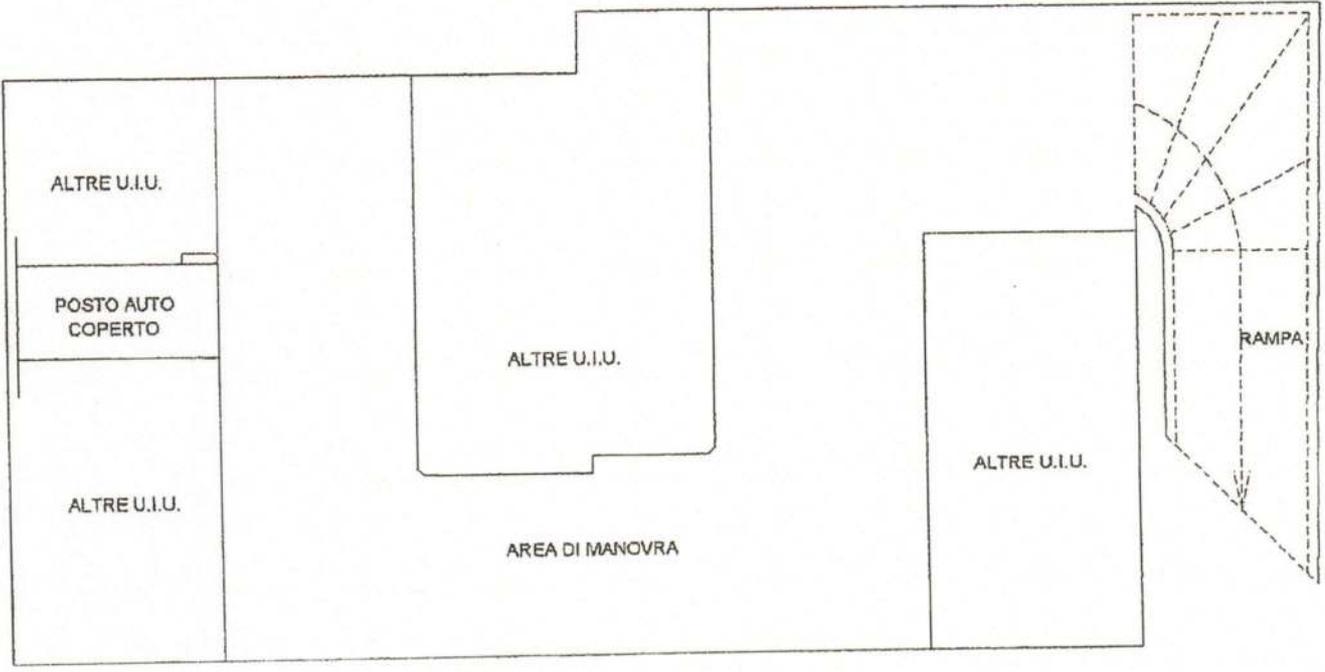

PIANO PRIMO SOTTOSTRADA
H=2.40

COLLEGIO GEOMETRI
PROVINCIA RAVENNA
BENDANDI GIAMPAOLO
I. 02016640297
1414



ELABORATO PLANIMETRICO

Compilato da:
Bendandi Giampaolo
Iscritto all'albo:
Geometri
Prov. Ravenna N. 1414

Agenzia del Territorio
CATASTO FABBRICATI
Ufficio Provinciale di
Ravenna


Comune di Russi
Sezione: Foglio: 20 Particella: 2317

Protocollo n. del
Tipo Mappale n. del

Dimostrazione grafica dei subalterni

Scala 1 : 200

SCHEDA 1 DI 3

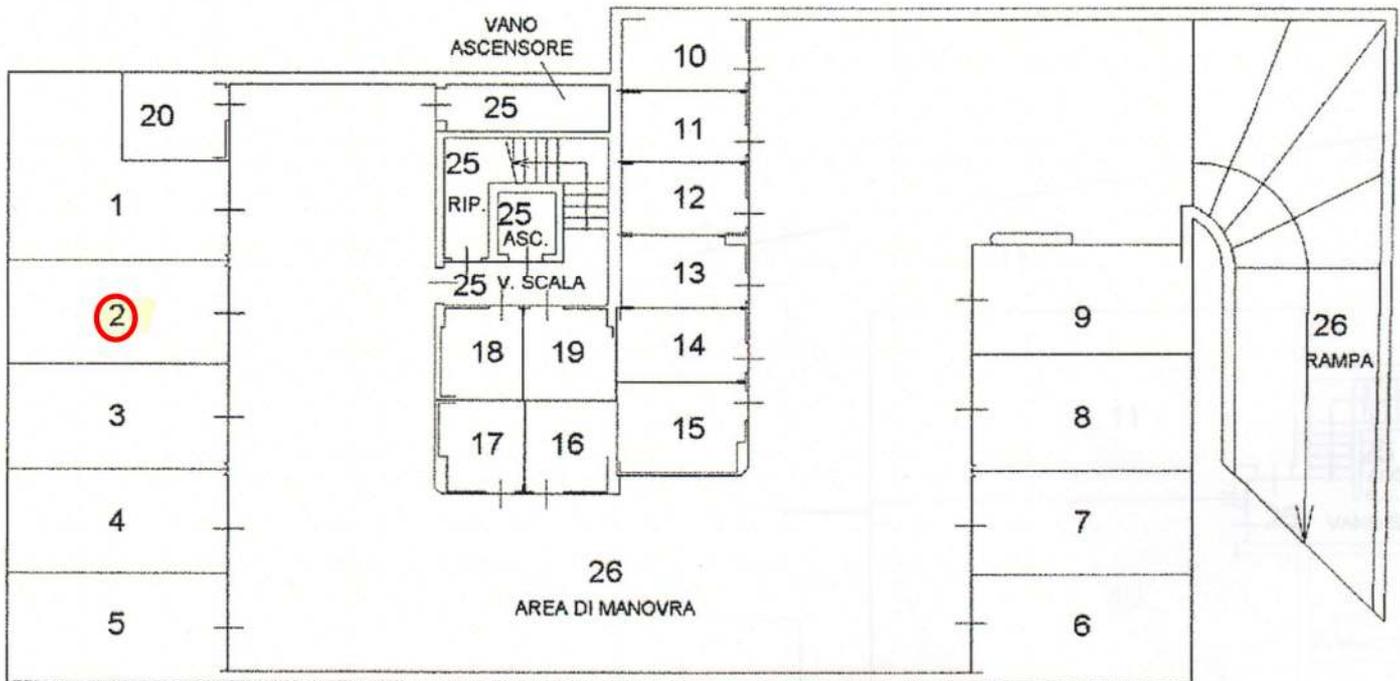

PIANO PRIMO SOTTOSTRADA

COLLEGIO GEOMETRI
PROVINCIA RAVENNA
BENDANDI GIAMPAOLO
c.i. 258062206H199H
p.i. 02016640397

1414

