





VISTA AEREA

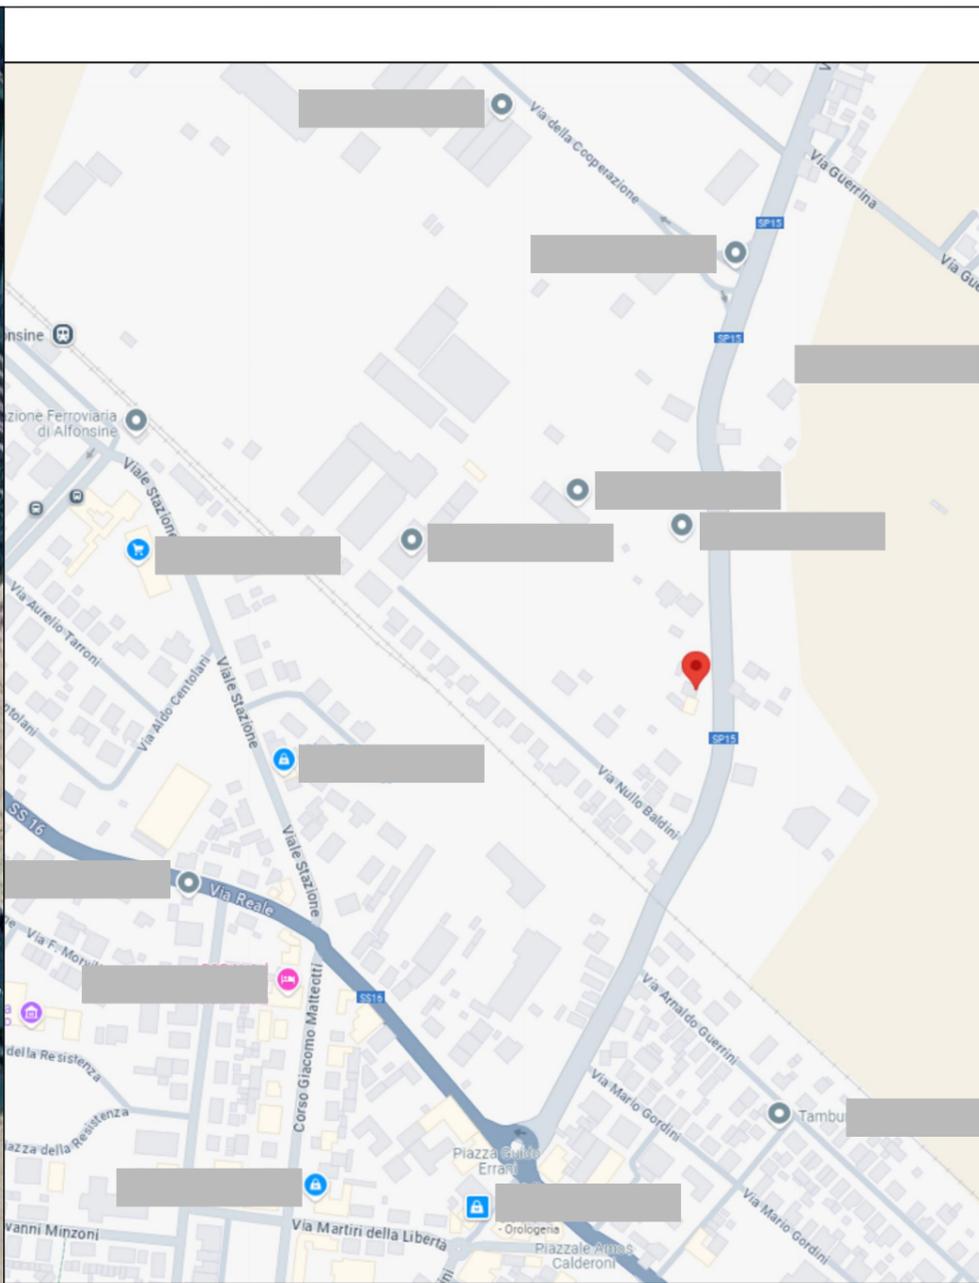


INQUADRAMENTO

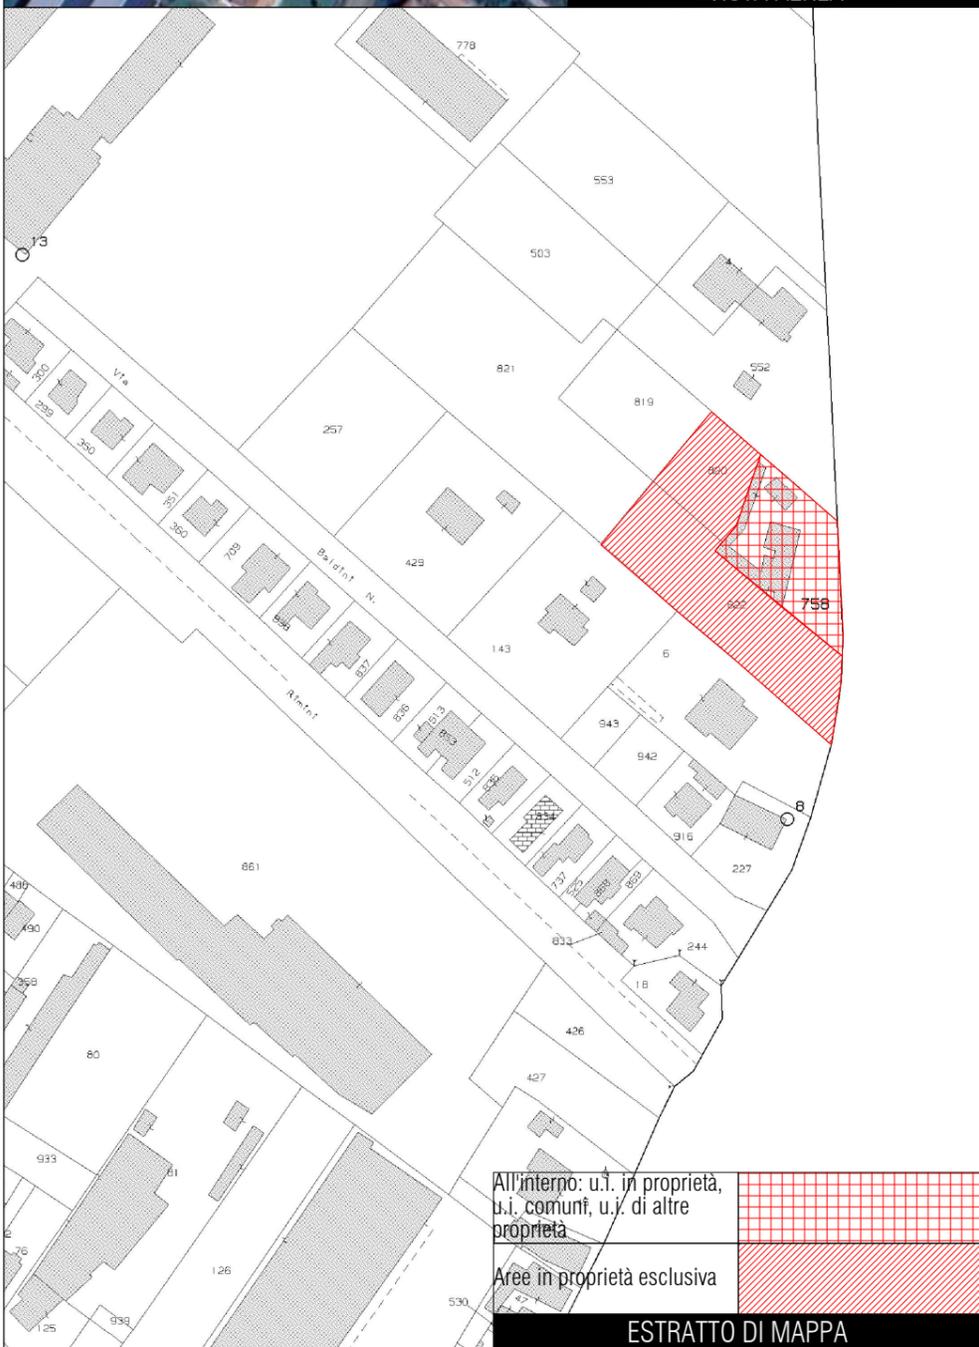

All'interno: u.i. in proprietà,
u.i. comuni, u.i. di altre
proprietà

Aree in proprietà esclusiva

ESTRATTO DI MAPPA

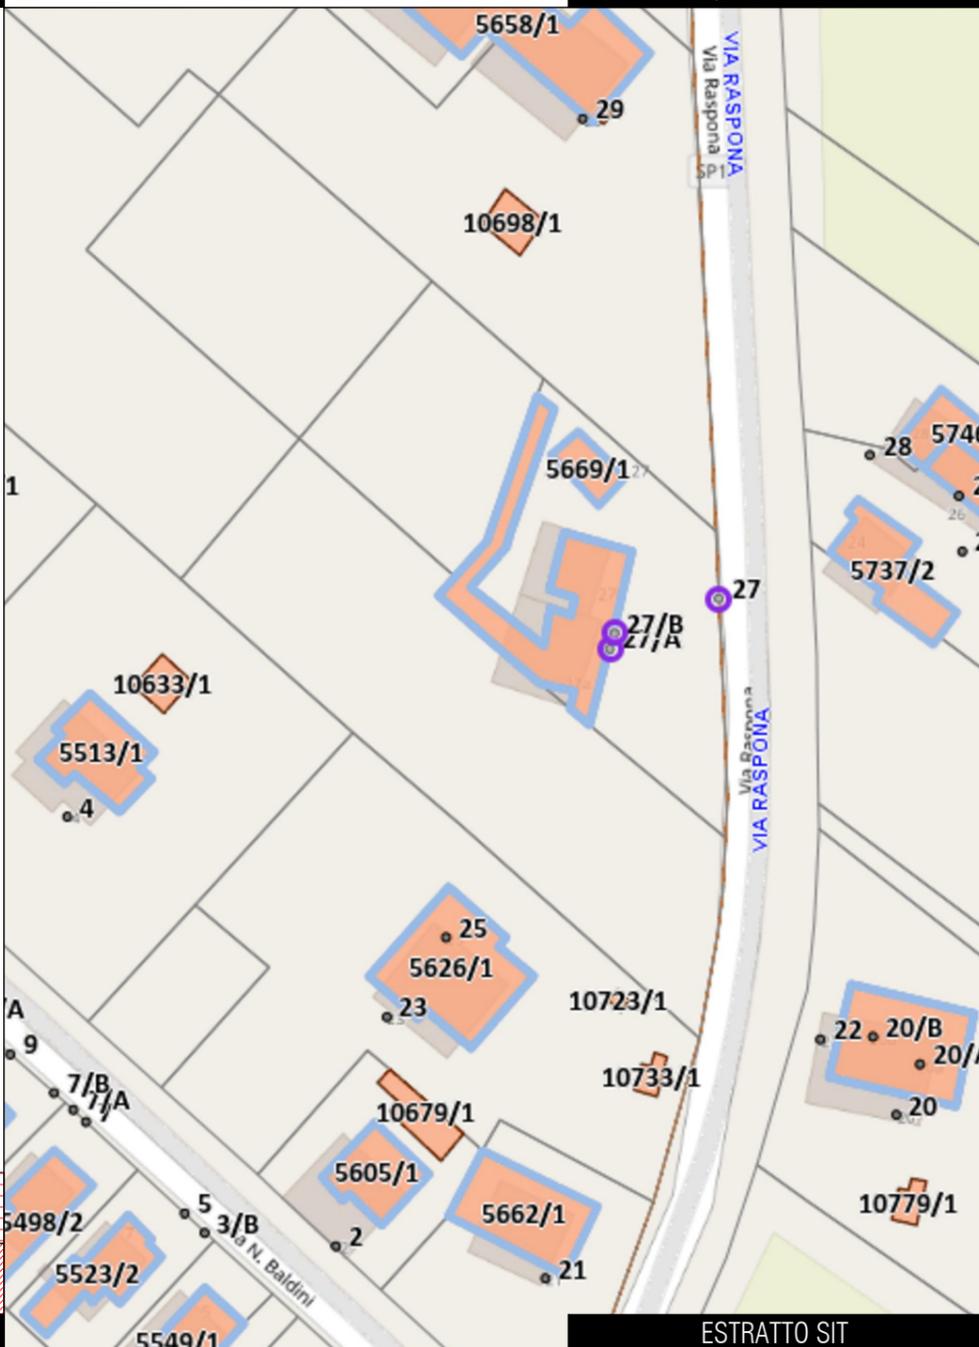

ESTRATTO SIT

ING. DAVIDE FUCHI
VIALE CARLO PISACANE, 100
48122 RAVENNA (RA)

TRIBUNALE DI RAVENNA

ESECUZIONE IMMOBILIARE N. 19/2024 R.G.

INQUADRAMENTO
PLANIMETRICO


17/11/2024
SCALA
VARIE

1.1

Pianta Piano Terra

Scala 1:100


Altra Unità Locale

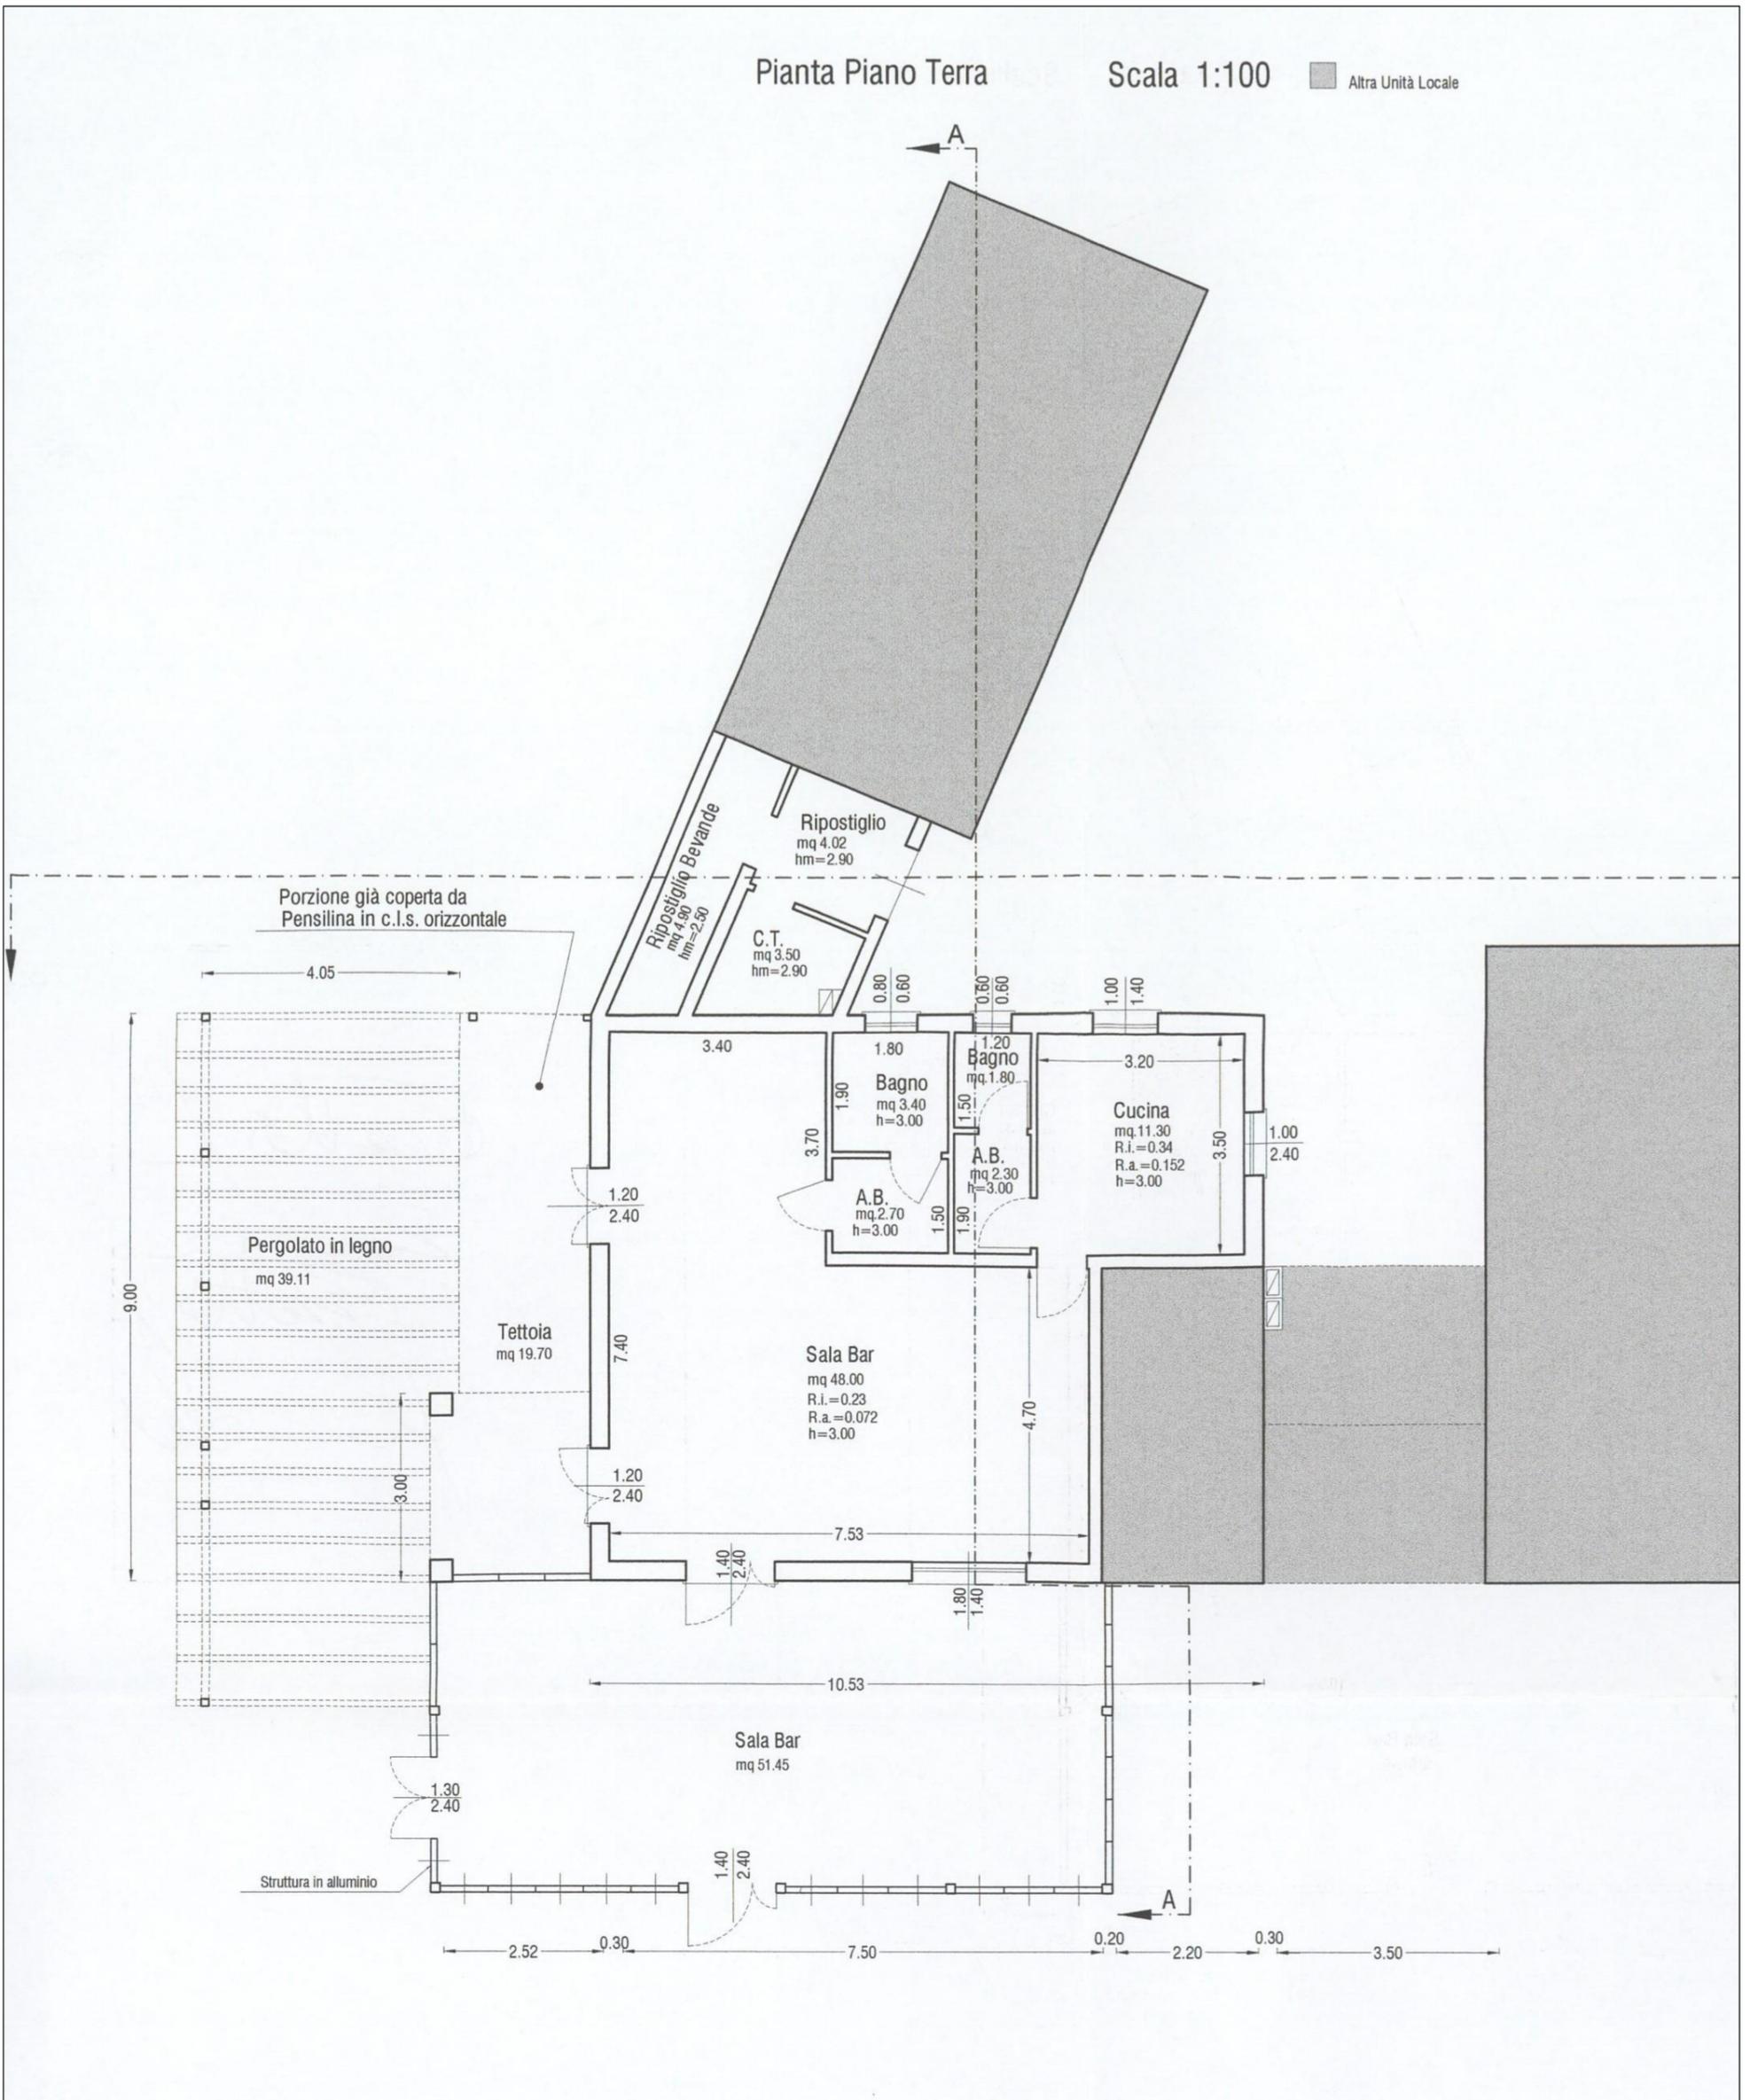

PIANTA PIANO INTERRATO

stralcio da permesso di costruire n. 21/2007 del 04/07/2007

TECNICO	COMMITTENTI	PROGETTO	ELABORATO	DATA	TAVOLA
ING. DAVIDE FUCHI VIA MONTE ADAMELLO, 14 48121 RAVENNA (RA)	TRIBUNALE DI RAVENNA	ESECUZIONE IMMOBILIARE N. 122/2023 R.G.	PLANIMETRIA (pratica edilizia)	24/04/2024 SCALA 1:50	1.3

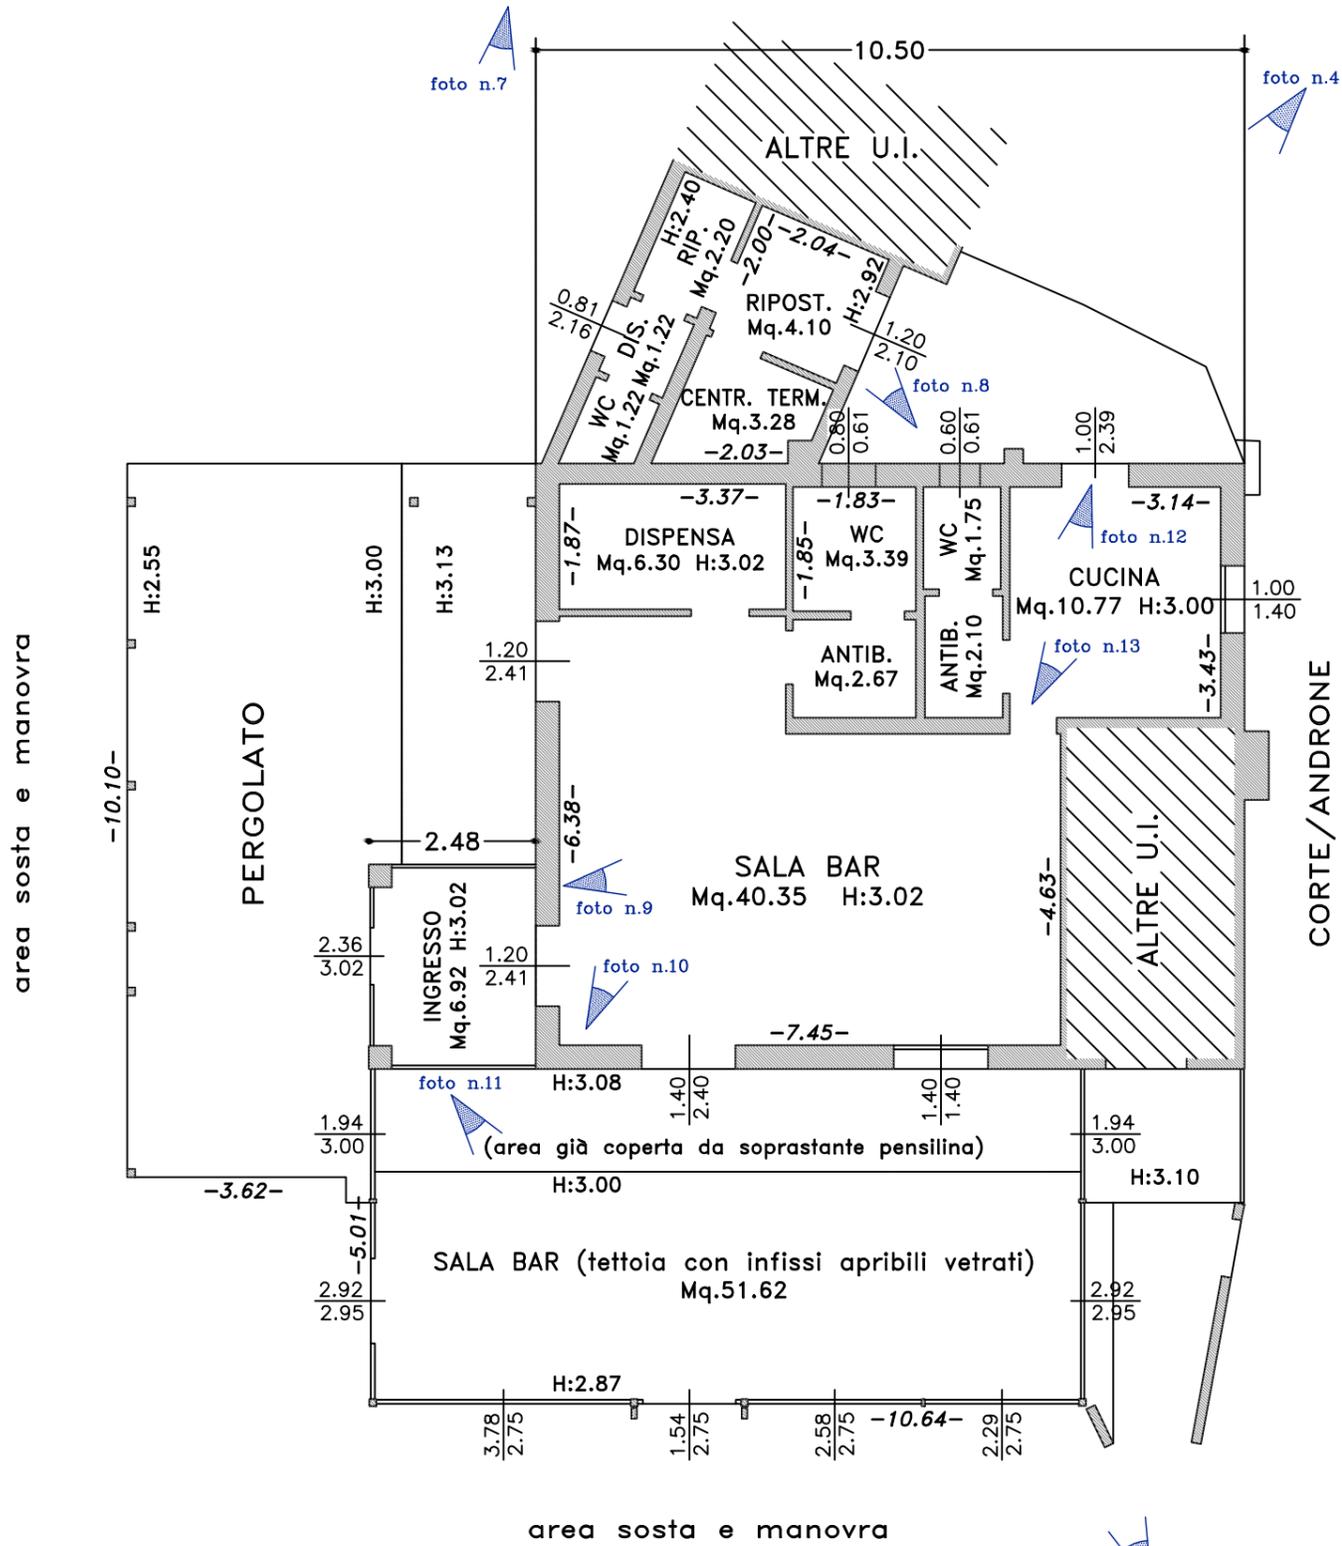

PIANTA PIANO TERRA

— STATO RILEVATO —

PIANTA PIANO INTERRATO

stralcio da permesso di costruire n. 29/2019/RC-P (non oggetto di inizio lavori)

TECNICO	COMMITTENTI	PROGETTO	ELABORATO	DATA	TAVOLA
ING. DAVIDE FUCHI VIA MONTE ADAMELLO, 14 48121 RAVENNA (RA)	TRIBUNALE DI RAVENNA	ESECUZIONE IMMOBILIARE N. 122/2023 R.G.	PLANIMETRIA (rappresentazione stato dei luoghi)	24/04/2024 SCALA 1:50	1.4