




VISTA AEREA




INQUADRAMENTO

<p>ING. DAVIDE FUCHI VIA MONTE ADAMELLO, 14 48121 RAVENNA (RA)</p>	<p>TECNICO TRIBUNALE DI RAVENNA</p>	<p>COMMITTENTI FALLIMENTO N. 25/2019 R.G.</p>	<p>PROGETTO DOCUMENTAZIONE PLANIMETRICA</p>	<p>ELABORATO DATA 30/04/21 SCALA VARIE</p>	<p>TAVOLA 01</p>
--	---	---	---	--	-----------------------------

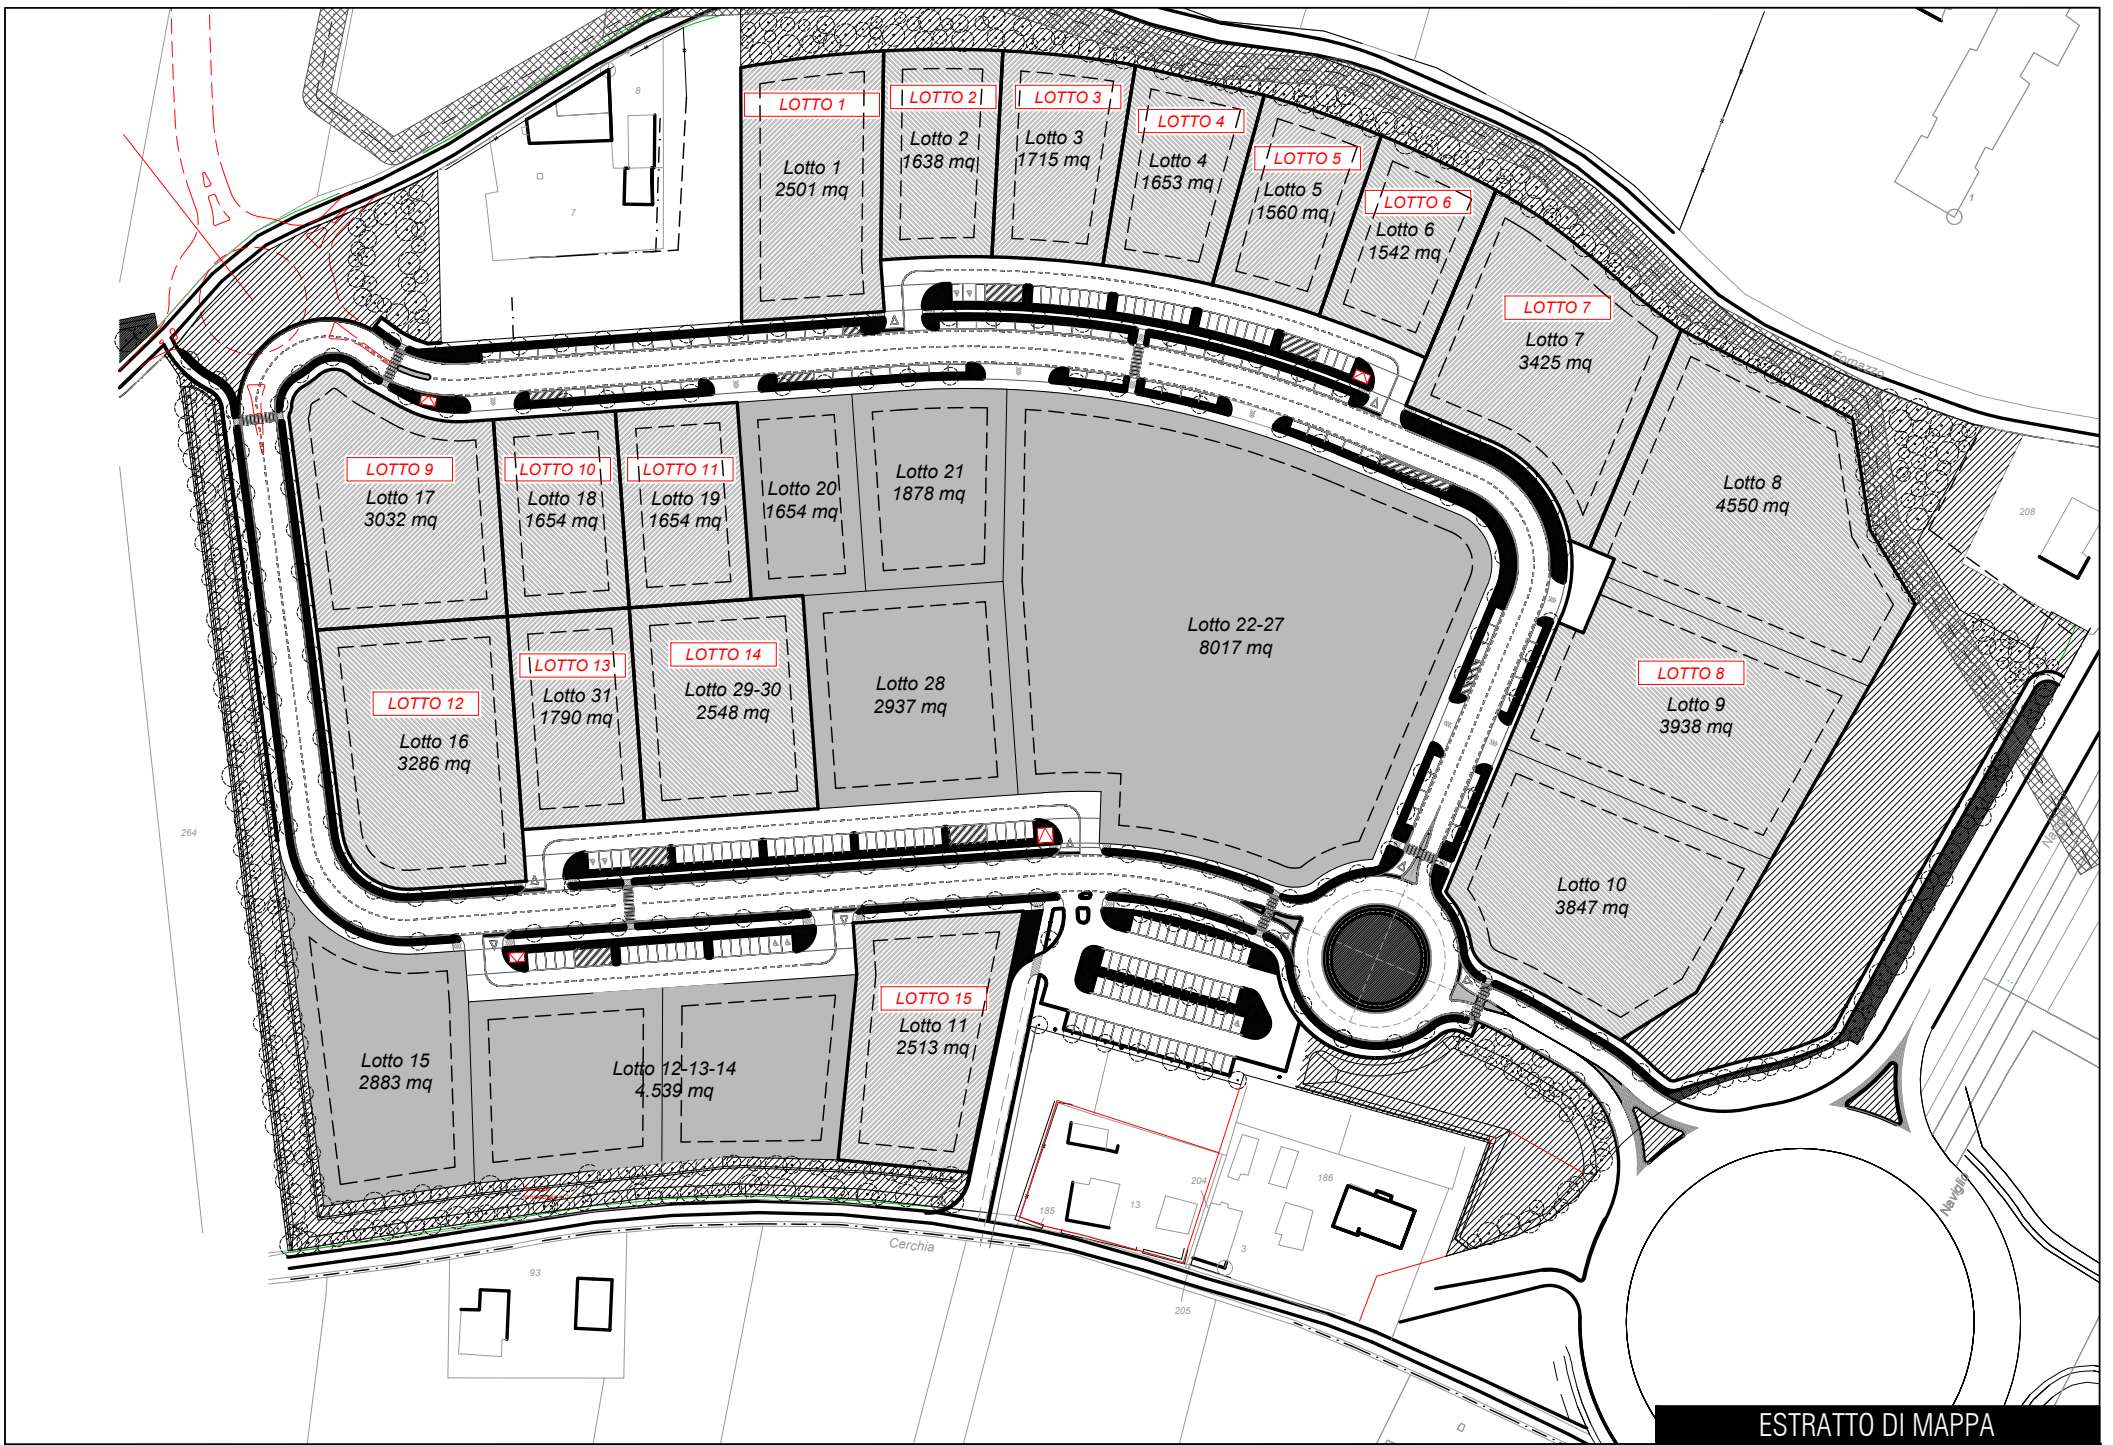

ESTRATTO DI MAPPA

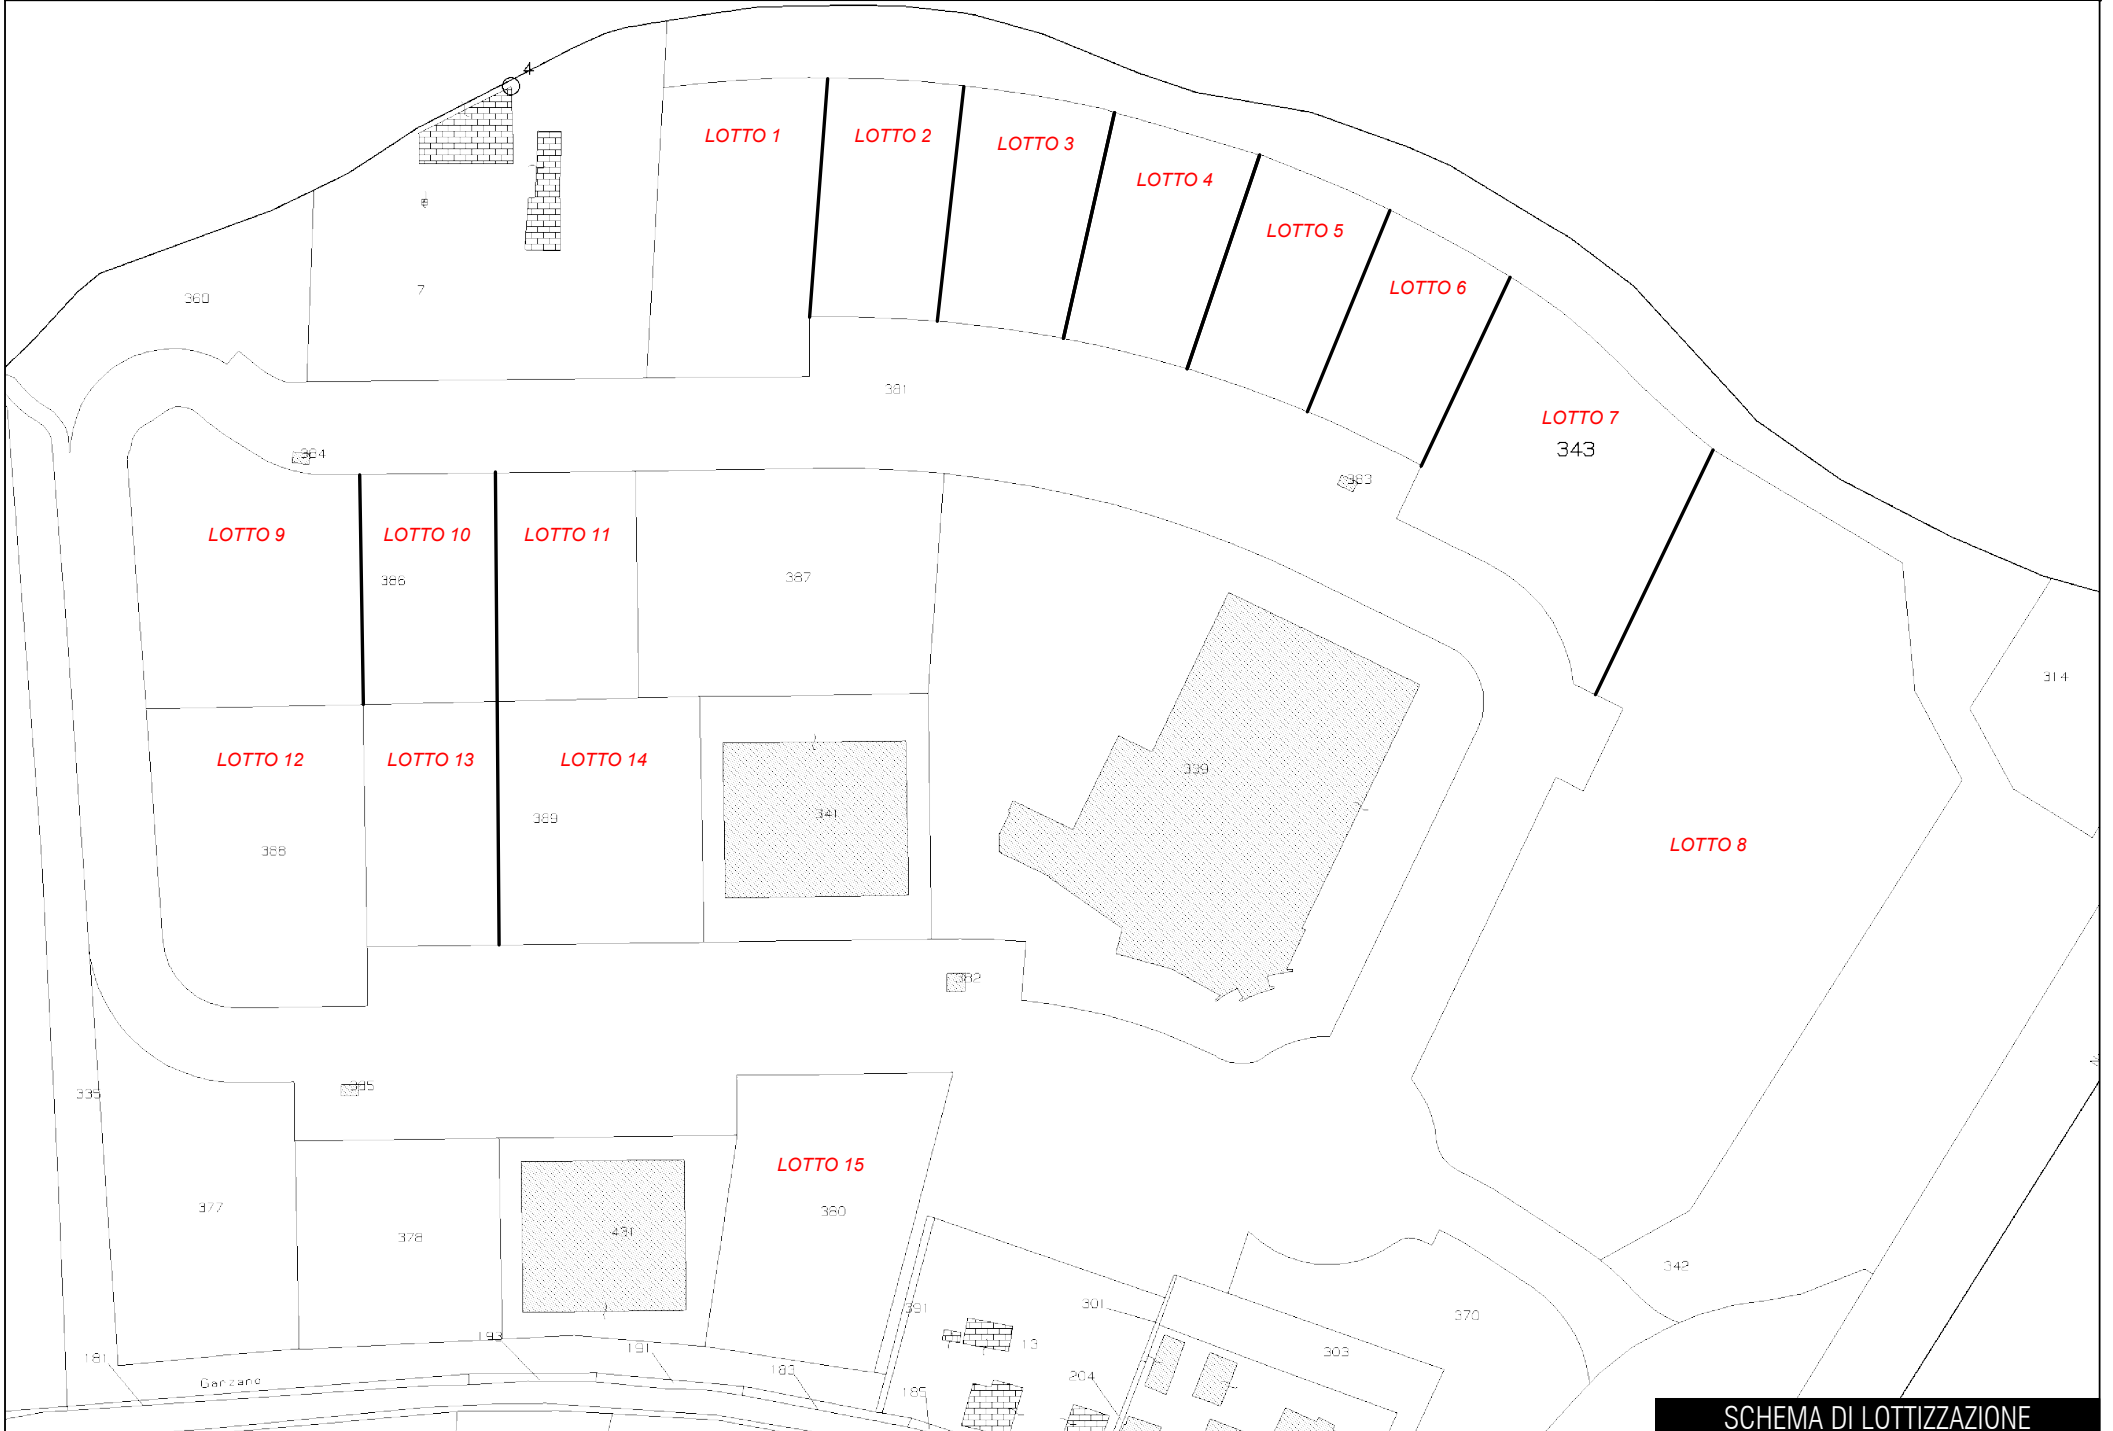

SCHEMA DI LOTTIZZAZIONE

<p>ING. DAVIDE FUCHI VIA MONTE ADAMELLO, 14 48121 RAVENNA (RA)</p>	<p>TECNICO TRIBUNALE DI RAVENNA</p>	<p>COMMITTENTI FALLIMENTO N. 25/2019 R.G.</p>	<p>PROGETTO DOCUMENTAZIONE PLANIMETRICA</p>	<p>ELABORATO DATA 30/04/21 SCALA VARIE</p>	<p>TAVOLA 02</p>
--	---	---	---	--	-----------------------------