

**Agenzia delle Entrate
CATASTO FABBRICATI
Ufficio Provinciale di
Ravenna**

Dichiarazione protocollo n. RA0000541 del 08/01/2020

Comune di Bagnacavallo

Via Giuseppe Mazzini

civ. 128

Identificativi Catastali:

Sezione:

Foglio: 71

Particella: 280

Subalterno: 10

Compilata da:

Trioschi Giorgio

Iscritto all'albo:

Geometri


Prov. Ravenna

N. 1436


Planimetria

Scheda n. 1

Scala 1:200

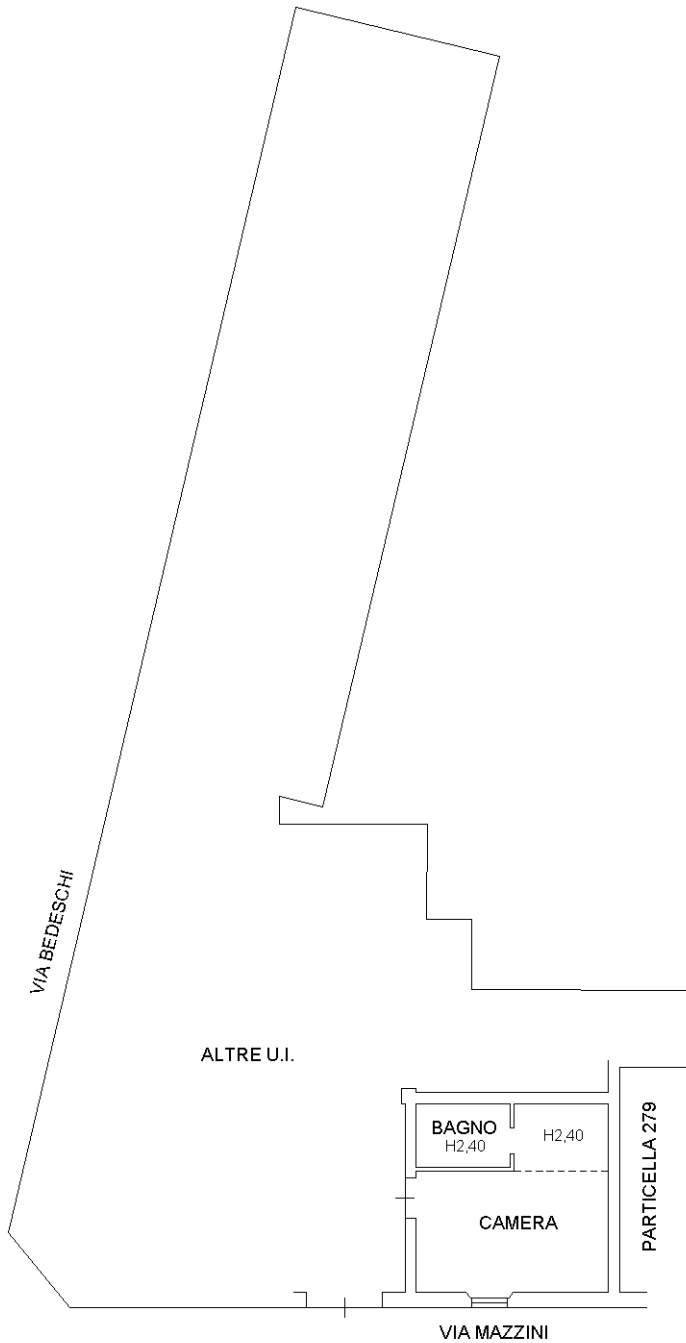

PIANO TERRA
H=3,63m

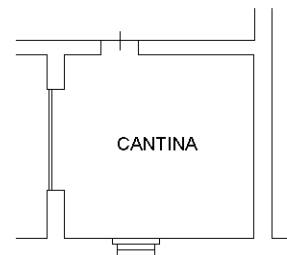

PIANO PRIMO SOTTOSTRADA
H=2,40m



Ultima planimetria in atti