

Agenzia delle Entrate
CATASTO FABBRICATI
 Ufficio provinciale di
Ravenna

Dichiarazione protocollo n. RA0010652 del 08/01/2016

Planimetria di u.i.u. in Comune di Ravenna

Viale Lungomare

civ.

Identificativi Catastali:

Sezione: RA

Foglio: 4

Particella: 2109

Subalterno:

Compilata da:
 Bondi Andrea


Iscritto all'albo:
 Geometri

Prov. Ravenna


N. 1474

n. 1


Scala 1: 200

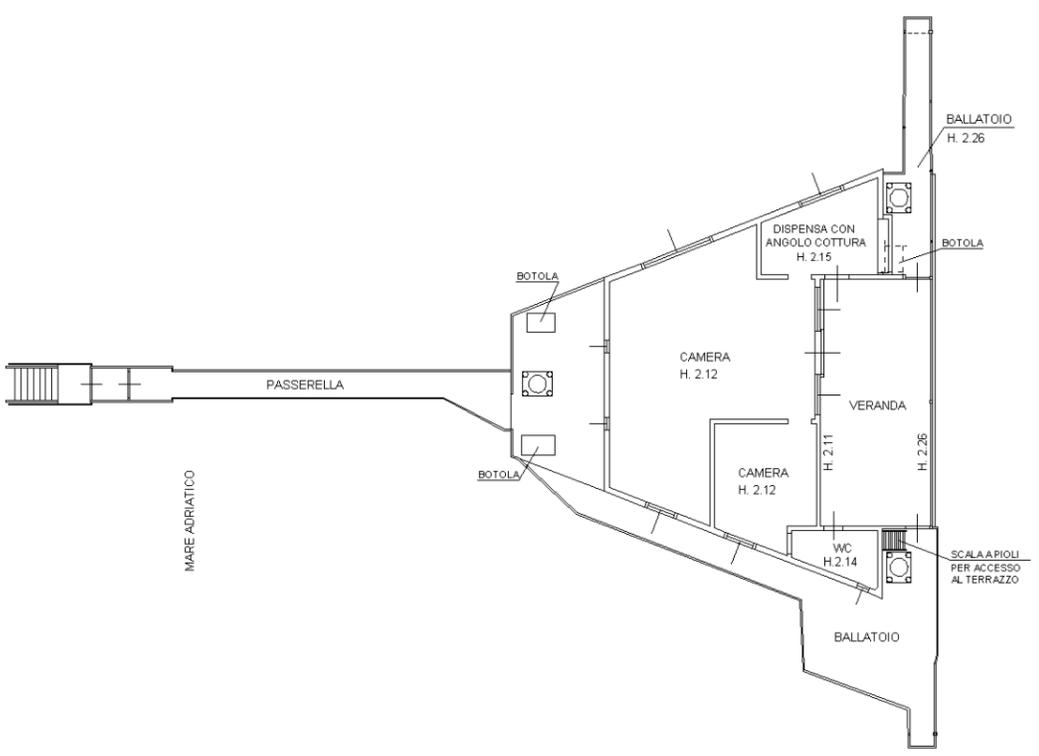

PIANO TERRA

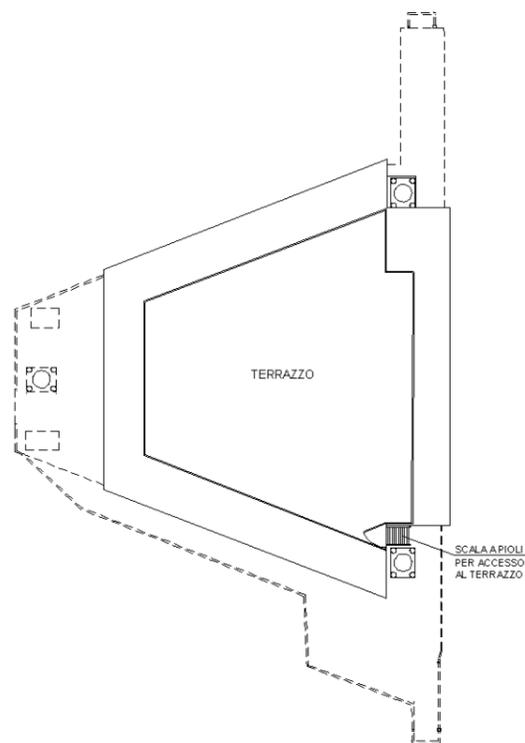

PIANO PRIMO
(TERRAZZO)

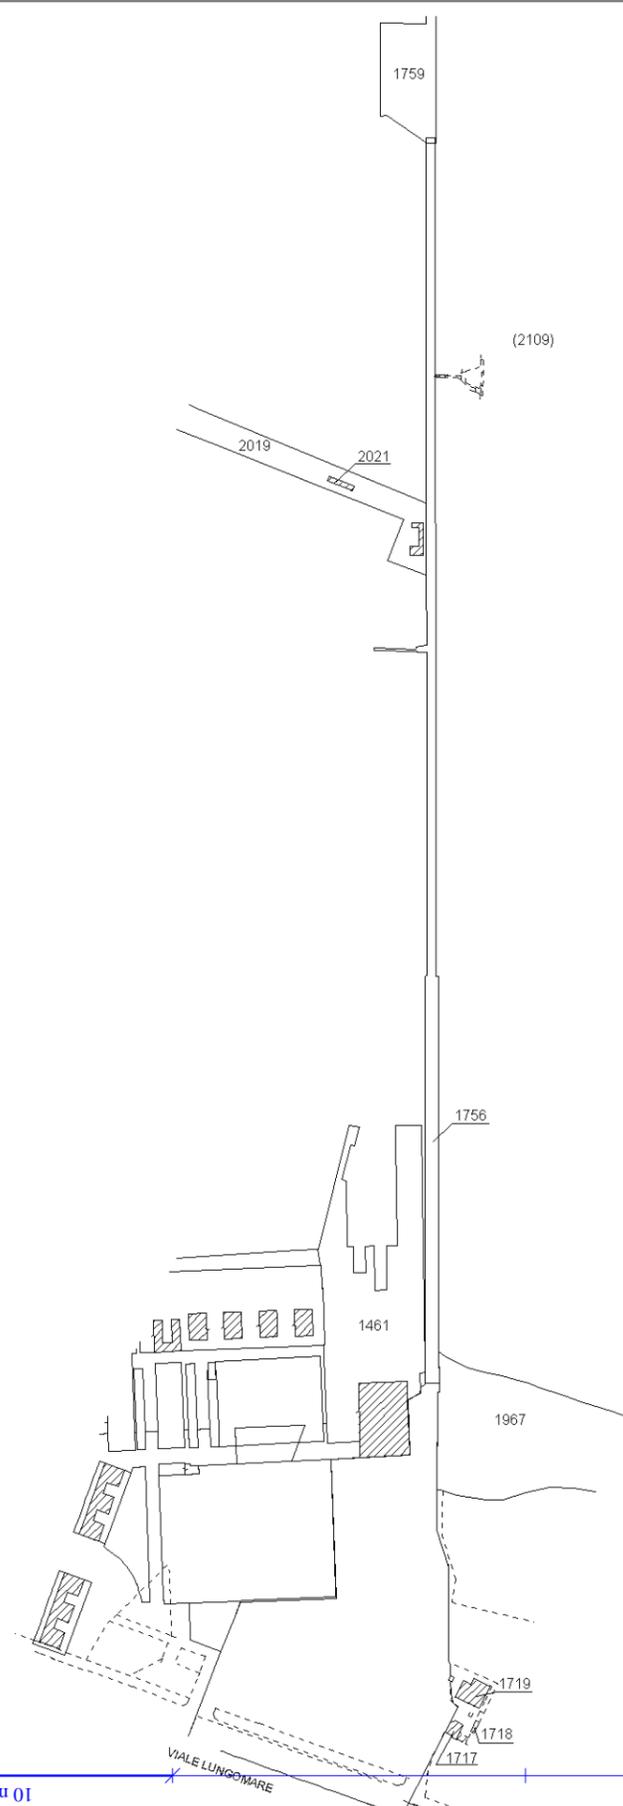

ESTRATTO DI MAPPA

SCALA 1:2000

Data: 24/03/2022 - n. T355041 - Richiedente: MZZL CU69R21H199R
 Totale schede: 1 - Formato di acquisizione: A3(297x420) - Formato stampa richiesto: A3(297x420)
 Ultima planimetria di:

Data: 24/03/2022 - n. T355041 - Richiedente: MZZL CU69R21H199R