

MODULARO
F. CH. 27 - 38


Min. A. (Nuovo Comune Edilizio Urbano)

MINISTERO DELLE FINANZE
DIREZIONE GENERALE DEL CATASTO E DEI SERVIZI TECNICI ERARIALI

NUOVO CATASTO EDILIZIO URBANO
(R. DECRETO-LEGGI 18 APRILE 1968, N. 661)

Planimetria dell'immobile sita nel Comune di CONSELICE
Ditta [REDACTED] Via PROVILE BASTIA PROPRIETARIO
Allegata alla dichiarazione presentata all'Ufficio Tecnico Erariale di RAVENNA

Lire 50
77

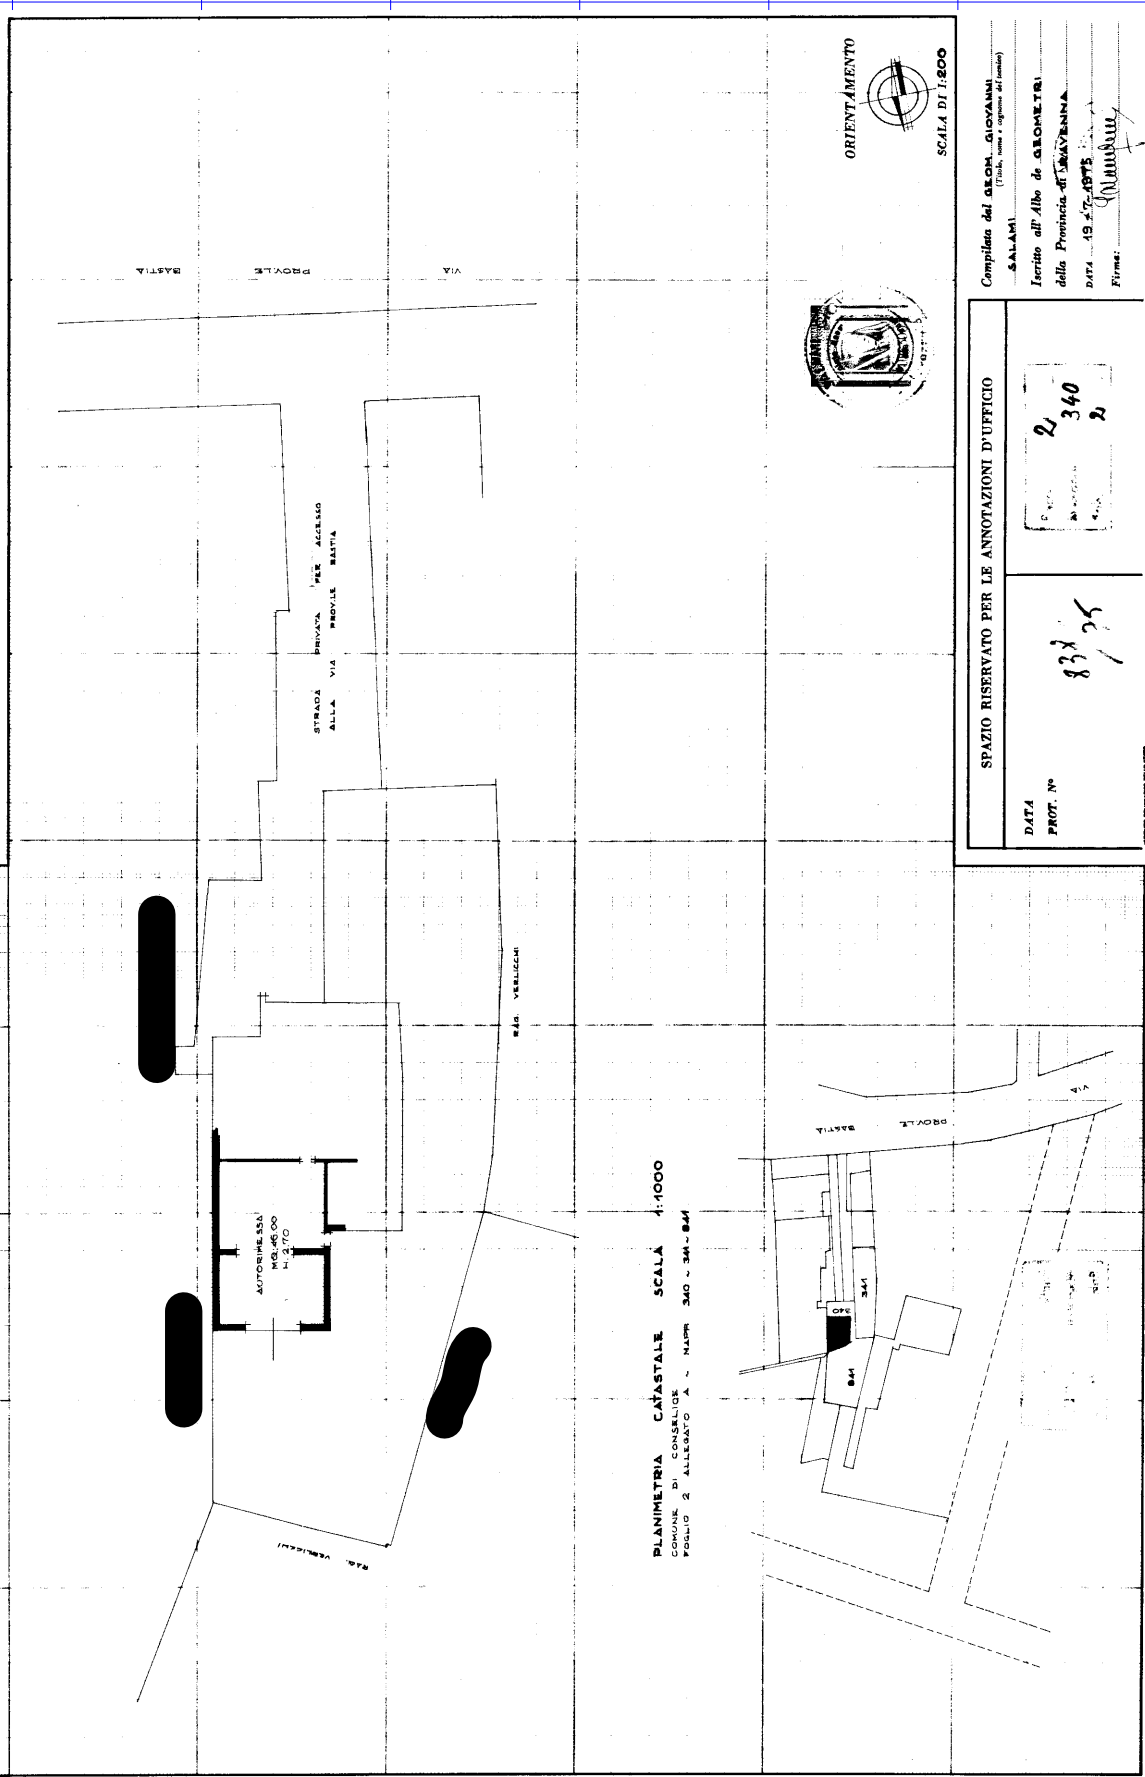

Ultima planimetria in atti