





Via Ca' Bianca, 86  
Carraie (RA)

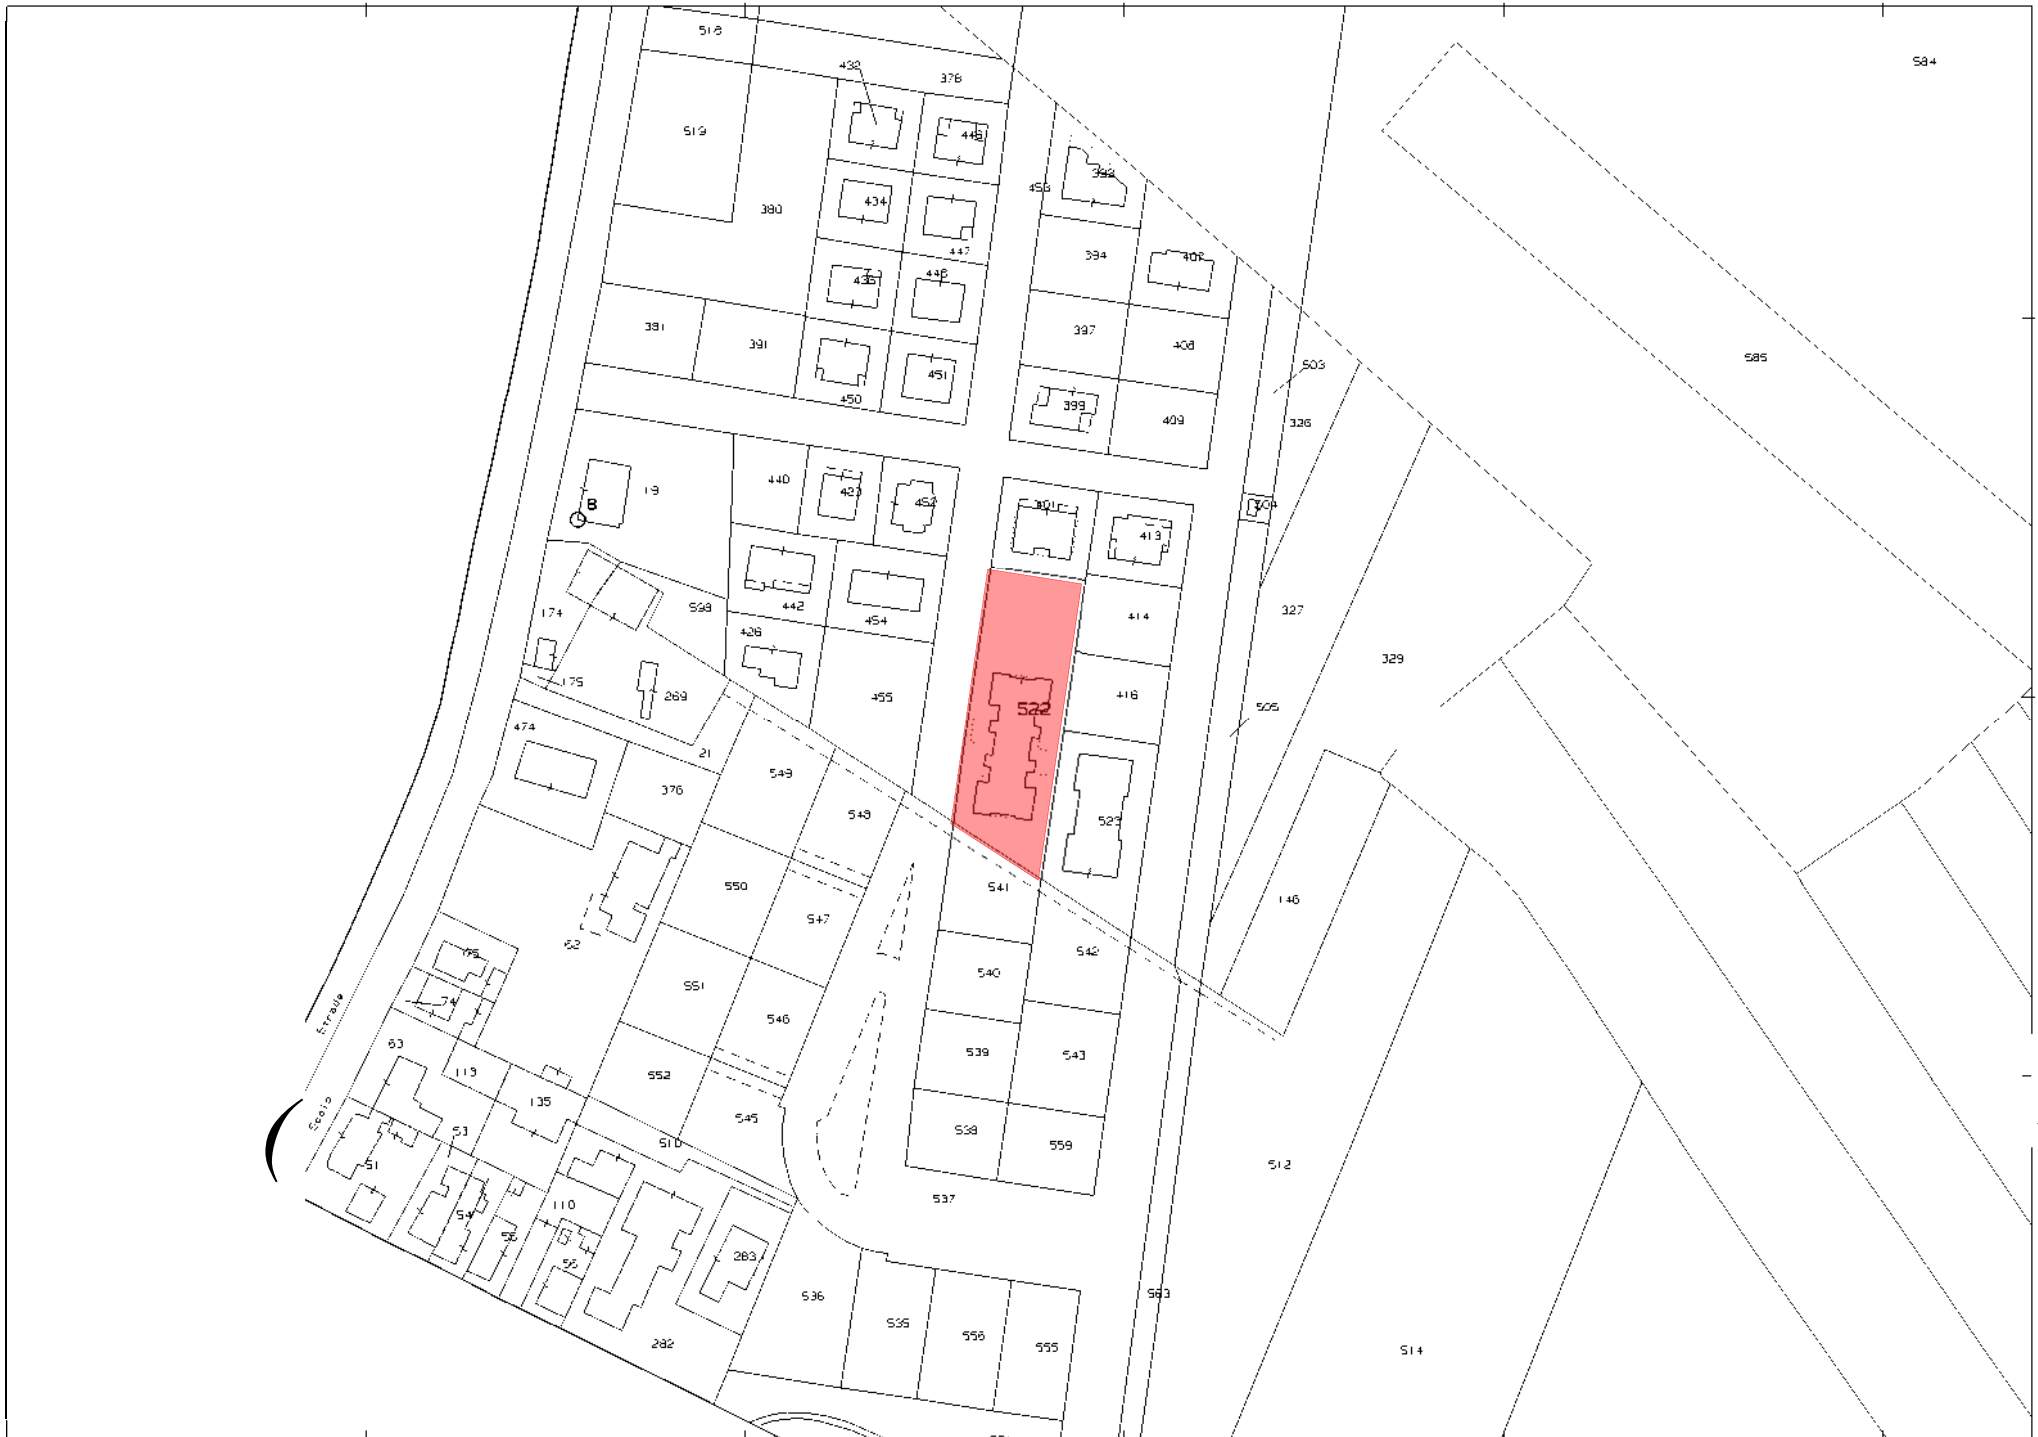

Imagery ©2023 Google, Imagery ©2023 Airbus, Maxar Technologies, Map data ©2023 10 m

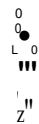


E=34000

Particella: 522

Comune: (RA) RAVENNA, F. Foglio: 83  
Scala originale: 1:2000  
Dimensione cornice: 534.000 x 378.000 metri  
Protocollo pratica T21665/2023  
29-Sep-2023 9:10:50

|                                      |                               |                             |                 |        |
|--------------------------------------|-------------------------------|-----------------------------|-----------------|--------|
| <b>ELABORATO PLANIMETRICO</b>        | Compilato da: Lombardini Ezio | Iscritto all'albo: Geometri | Prov. Ravenna   | N. 367 |
| Comune di Ravenna                    | Sezione: S                    | Foglio: 83                  | Particella: 522 | del    |
| Dimostrazione grafica dei subalterni | Tipo Mappale n.               |                             | del             |        |
|                                      |                               |                             | Scala 1 : 200   |        |

pagina 1 di 3

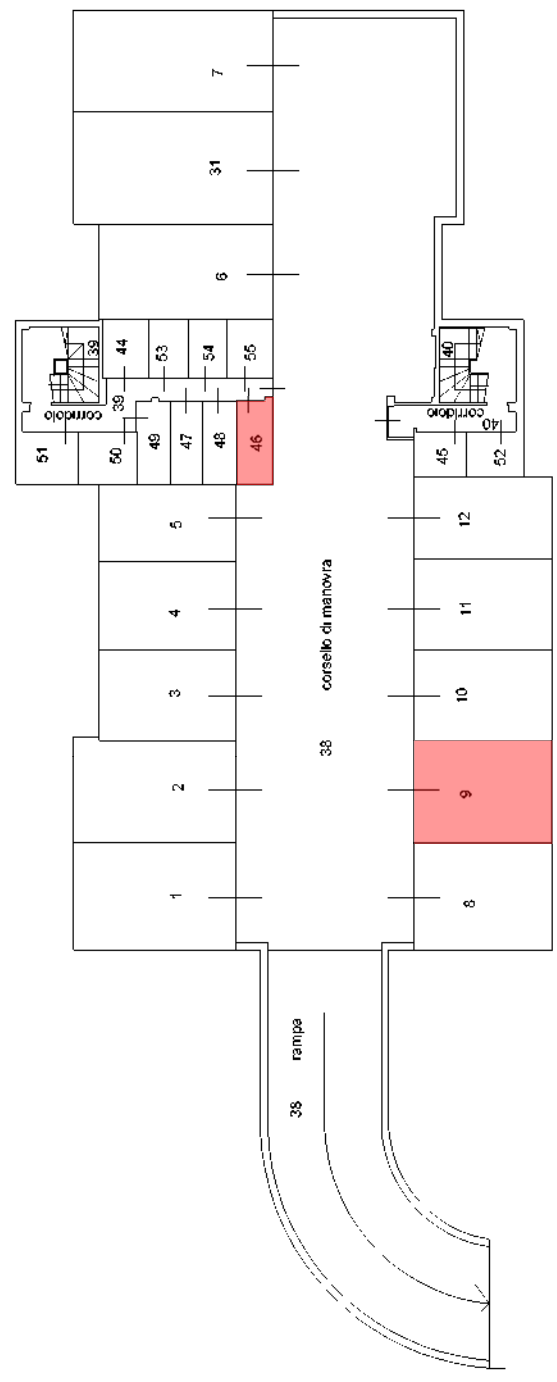


piano primo sottostrada

Agenzia del Territorio  
CATASTO FABBRICATI  
Ufficio provinciale di Ravenna

|                                      |                               |                             |                 |               |
|--------------------------------------|-------------------------------|-----------------------------|-----------------|---------------|
| <b>ELABORATO PLANIMETRICO</b>        | Compilato da: Lombardini Ezio | Iscritto all'albo: Geometri | Prov. Ravenna   | N. 367        |
| Comune di Ravenna                    | Sezioni: S                    | Foglio: 83                  | Particella: 522 | del           |
| Dimostrazione grafica dei subalterni |                               | Tipo Mappale n.             | del             | Scala 1 : 200 |


pagina 2 di 3

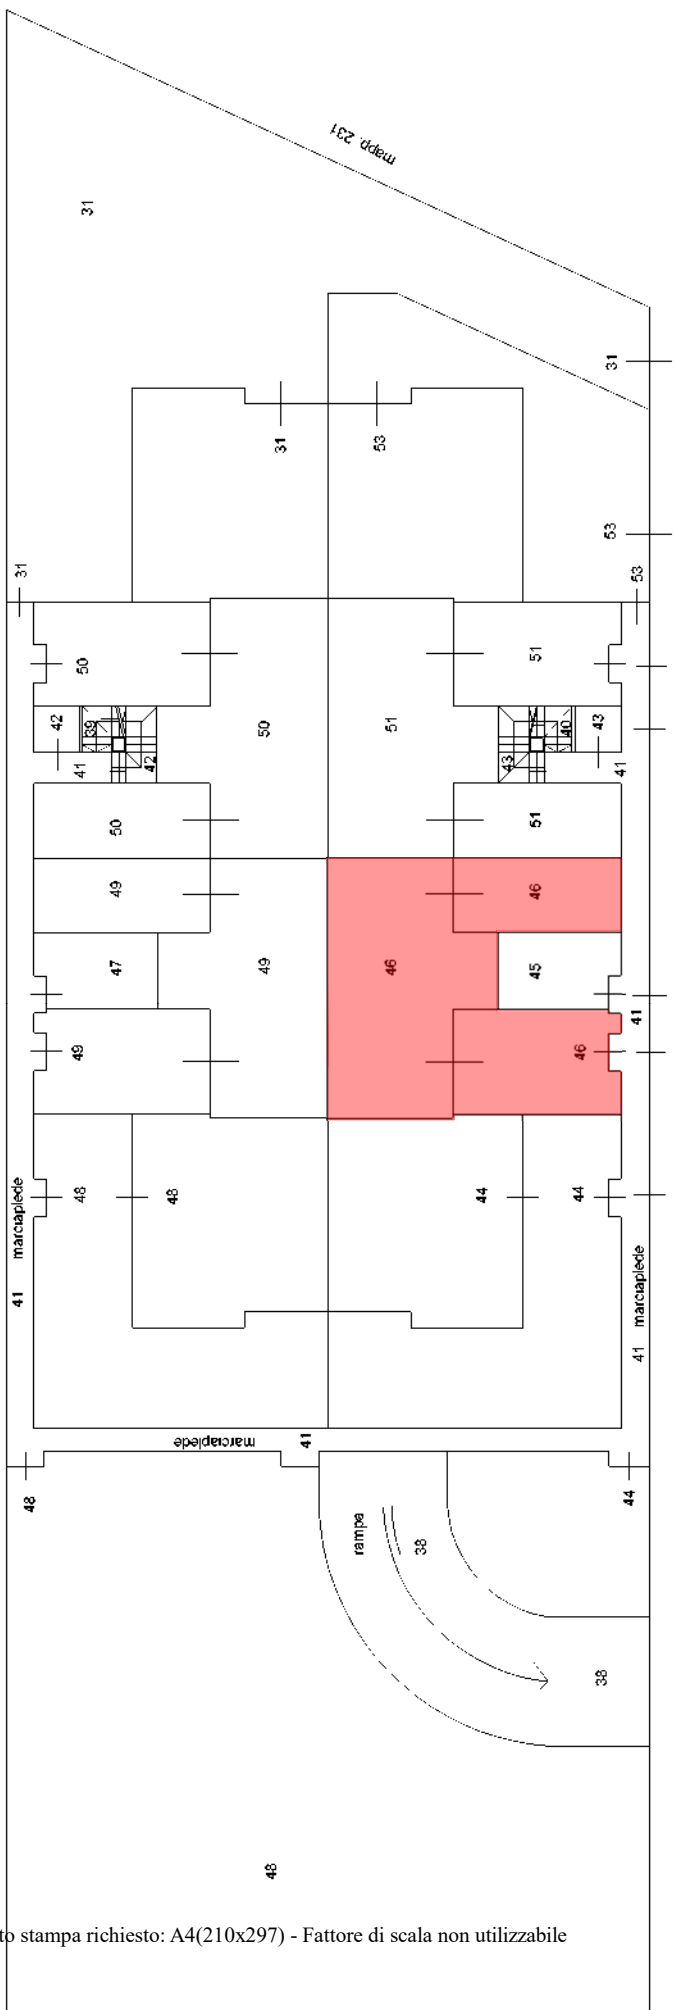


piano terra

|                                      |                               |                             |                 |                |
|--------------------------------------|-------------------------------|-----------------------------|-----------------|----------------|
| <b>ELABORATO PLANIMETRICO</b>        | Compilato da: Lombardini Ezio | Iscritto all'albo: Geometri | Prov. Ravenna   | N. 367         |
| Comune di Ravenna                    | Sezione: S                    | Foglio: 83                  | Particella: 522 | del 18/05/2012 |
| Dimostrazione grafica dei subalterni |                               | del Tipo Mappale n.         | Scala 1 : 200   |                |


pagina 3 di 3

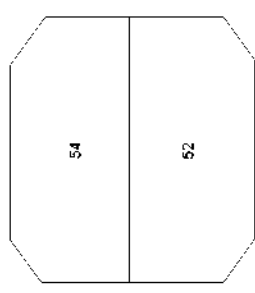


piano secondo (sottoletto)

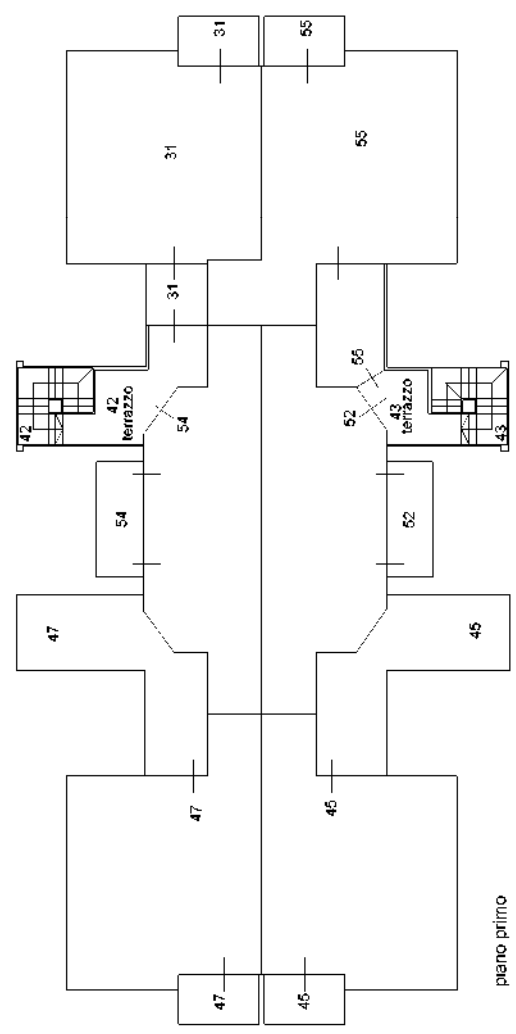

piano primo

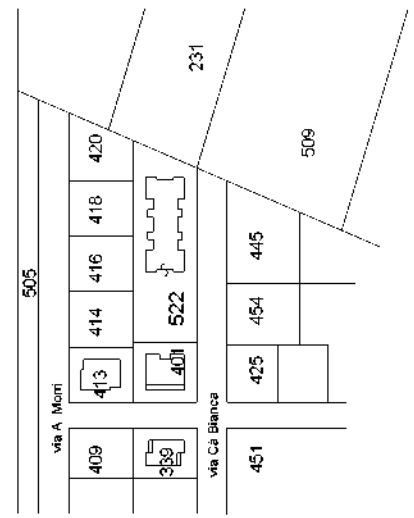

estratto di mappa sc. 1:2000

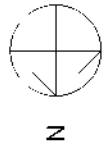





## **TRIBUNALE CIVILE DI RAVENNA**

*ALL'ILL.MO GIUDICE DELEGATO DOTT.SSA ELISA ROMAGNOLI*

---

### **FALLIMENTO N. 51/2015 R.G.**

*CURATORE DOTT.SSA PATRIZIA ORSINI*

## **CONSULENZA TECNICA D'UFFICIO**

### **ALLEGATO 5: DOCUMENTAZIONE PLANIMETRICA**

TECNICO INCARICATO:

**ING. BRUNO PIEMONTESE**

via Bovini, 41 – 48123 Ravenna

Tel. 0544/502618 - Fax 0544/467182

[Mail info@studiopiemontese.it](mailto:info@studiopiemontese.it)

Ravenna, 22 dicembre 2023

