

MOD. AN (CEU)
1 III
300


MINISTERO DELLE FINANZE
DIPARTIMENTO DEL TERRITORIO
CATASTO EDILIZIO URBANO (RDL 13-4-1938, n. 652)



MODULARIO
8.17 n. 496

Planimetria di u.i.u. in Comune di **LUGO** via **LUNGA INFERIORE** civ. **85**

PIANTA PIANO TERRA

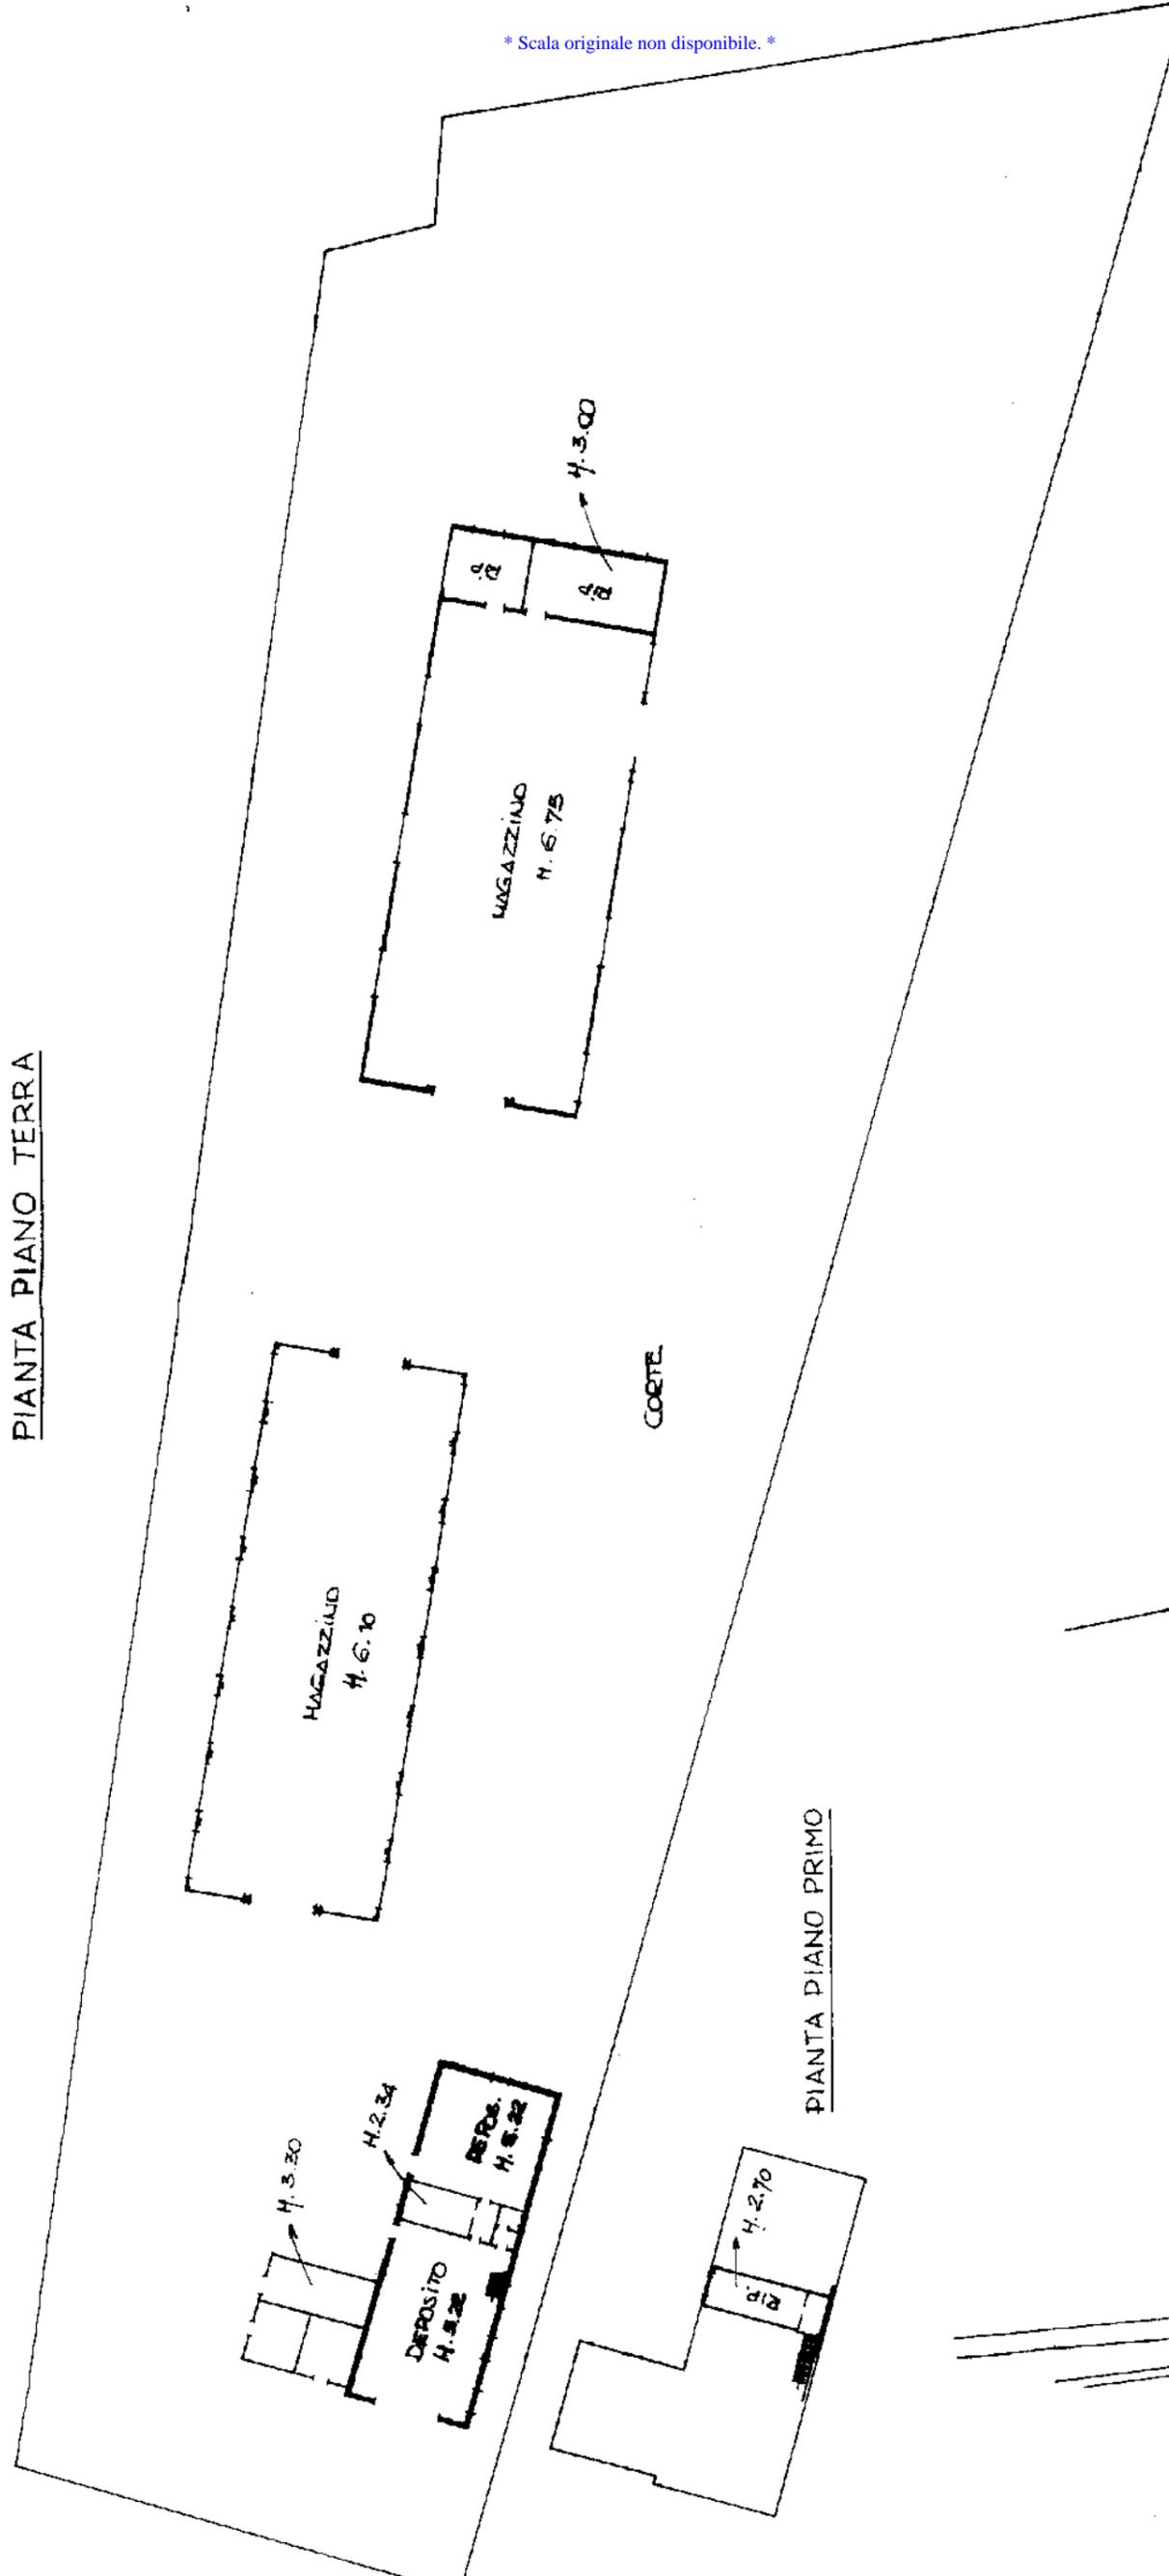

COMUNE DI LUGO
MAPPA N.C.T. - SC. 1:2000
FG. 15 MAPP. 272

ORIENTAMENTO



SCALA DI 1:500

RISERVATO ALL'UFFICIO

E02023/98

Compiata dal **GEOHETRA**
(titolo, cognome e nome)

CHECCHI GIOVANNI
Iscritto all'albo dei **GEOHETRA**
della provincia di **RAVENNA**
dal **30/11/1998** Firma

Dichiarazione di N.C.
Denuncia di variazione

Identificativi catastali
F. **15**
n. **272** sub. **1**

