

Compilata da:
Casadio Rico
Iscritto all'albo:
Geometri
Prov. Ravenna N. 942

Identificativi Catastali:
Sezione:
Foglio: 148
Particella: 308
Subalterno: 60

Dichiarazione protocollo n. RA0043554 del 08/03/2004
Planimetria di u.i.u. in Comune di Faenza
Via San Bernardo civ. 1


Agenzia del Territorio
CATASTO FABBRICATI
Ufficio provinciale di
Ravenna

Scala 1:200

Ultima planimetria in atti



Via S. Bernardo

PIANO QUARTO

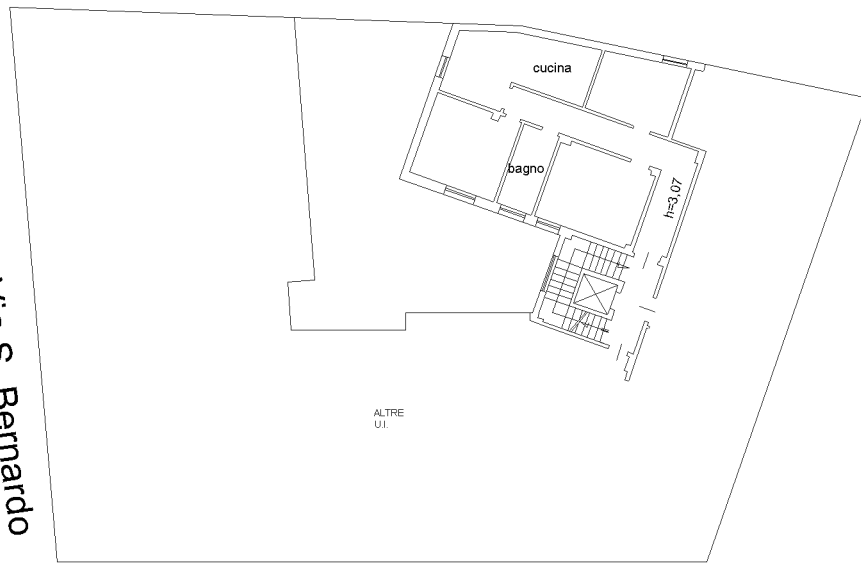

Via S. Bernardo

PIANO SESTO

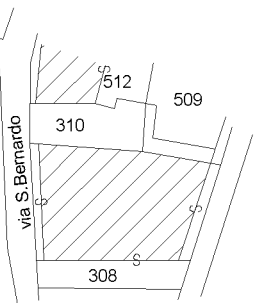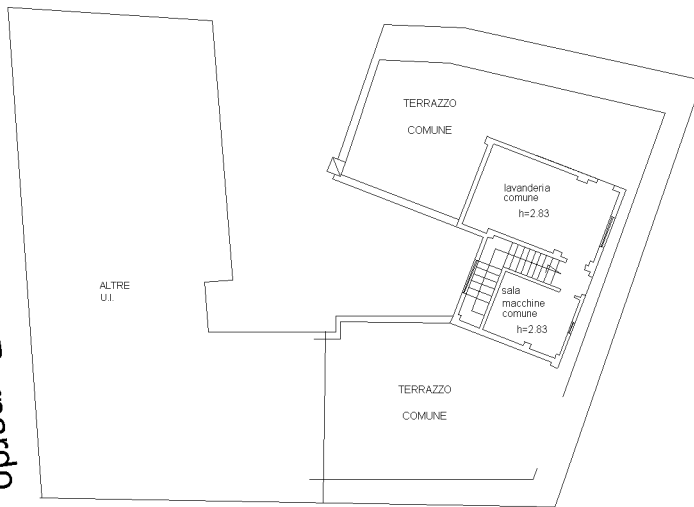

Scala 1:1000
FOGLIO 148

