

**Agenzia del Territorio
CATASTO FABBRICATI
Ufficio Provinciale di
Ravenna**

Dichiarazione protocollo n. RA0036745 del 22/03/2006

Planimetria di u.i.u. in Comune di Ravenna

Via Savarna

civ. 263

Identificativi Catastali:

Sezione: SA

Foglio: 72

Particella: 1144

Subalterno: 8

Compilata da:

Calderoni Stenio

Iscritto all'albo:


Geometri

Prov. Ravenna

N. 1007

Scheda n. 1

Scala 1:100

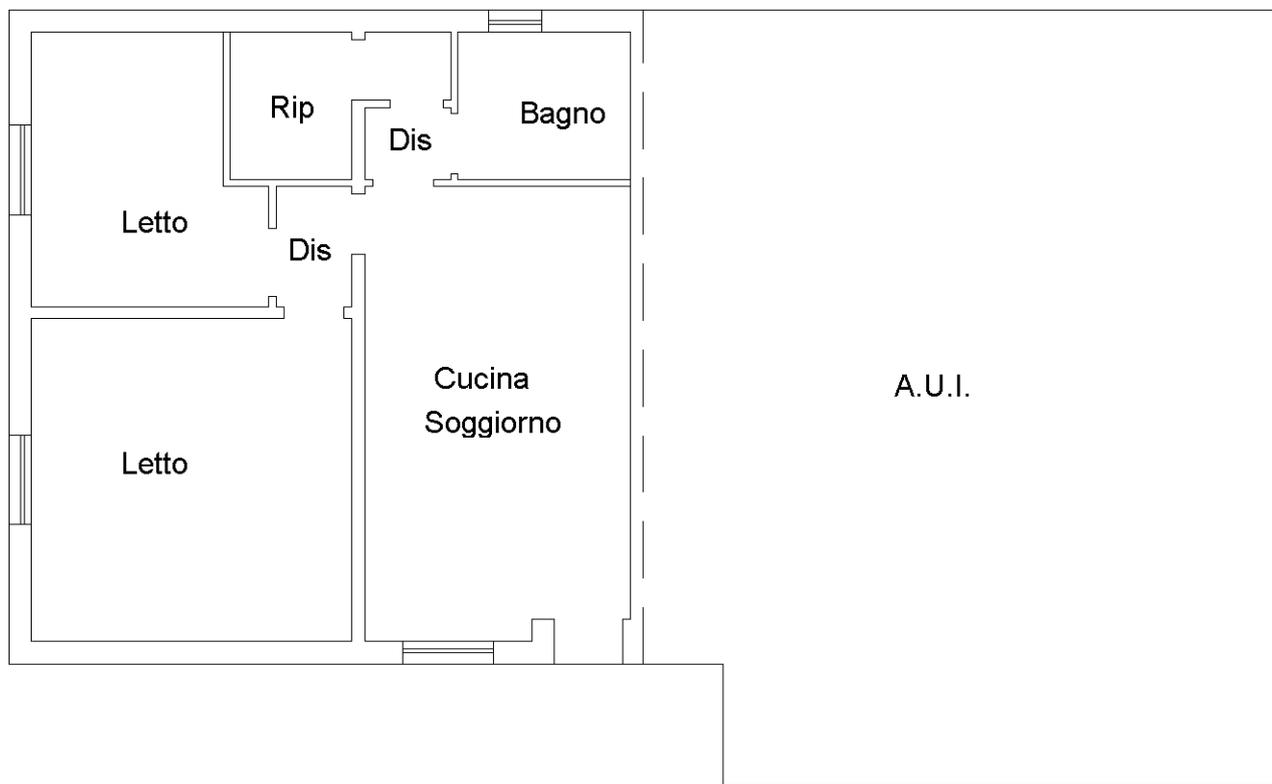

**Piano primo
H=3.00**



Ultima planimetria in atti

MODULARIO
F. rg. rend. 497



MINISTERO DELLE FINANZE
DIREZIONE GENERALE DEL CATASTO E DEI SERVIZI TECNICI ERARIALI

MOD. B (Nuovo Catasto Edilizio Urbano)

NUOVO CATASTO EDILIZIO URBANO


Lire
150

(R. DECRETO-LEGGE 13 APRILE 1939, N. 652)

Planimetria dell'immobile situato nel Comune di RAVENNA Via SAVARNA 263

Ditta GAUDENZI MARCO n. RAVENNA 3-5-1926

Allegata alla dichiarazione presentata all'Ufficio Tecnico Erariale di RAVENNA

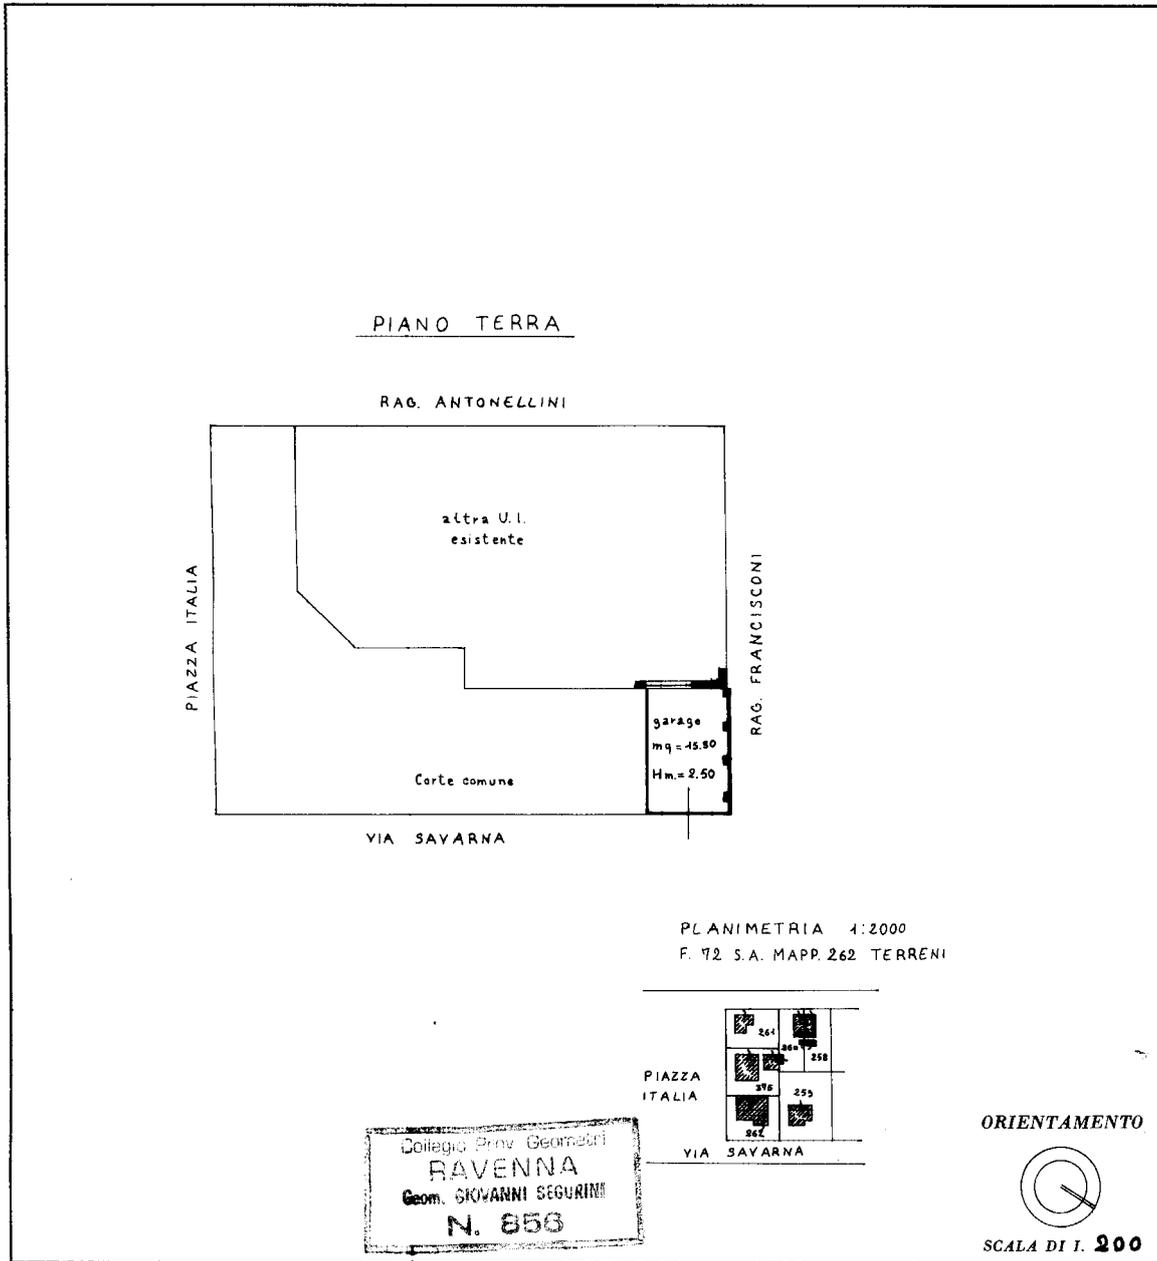

Collegio Prov. Geometri
RAVENNA
Geom. GIOVANNI SEGRINI
N. 856

SPAZIO RISERVATO PER LE ANNOTAZIONI D'UFFICIO	
DATA PROT. N°	SE 2 SA
21/7/86	
	72
	43
	5
	CAT C

Compilata dal **GEOM. GIOVANNI SEGRINI**
(Titolo, nome e cognome del tecnico)

Iscritto all'Albo dei **GEOMETRI**
della Provincia di **RAVENNA**

DATA

Firma: *Segni Giovanni*

Ultima planimetria in atti

Catasto dei Fabbricati - Situazione al 12/05/2023 - Comune di RAVENNA(H199) - < Sez. urbana SA - Foglio 72 - Particella 1144 - Subalterno 5 >
inattu 01
VIA SAVARNA n. 265 Piano T


ELABORATO PLANIMETRICO	
Compilato da: Minguzzi Michele	
Iscritto all'albo: Geometri	
Prov. Ravenna	N. 1365

**Agenzia del Territorio
CATASTO FABBRICATI
Ufficio Provinciale di
Ravenna**

Comune di Ravenna	Protocollo n. RA0121180 del 04/11/2011
Sezione: SA Foglio: 72 Particella: 1144	Tipo Mappale n. 118727 del 25/10/2011
Dimostrazione grafica dei subalterni Scala 1 : 200	


Scheda 1 di 2

Mapp.le 1145

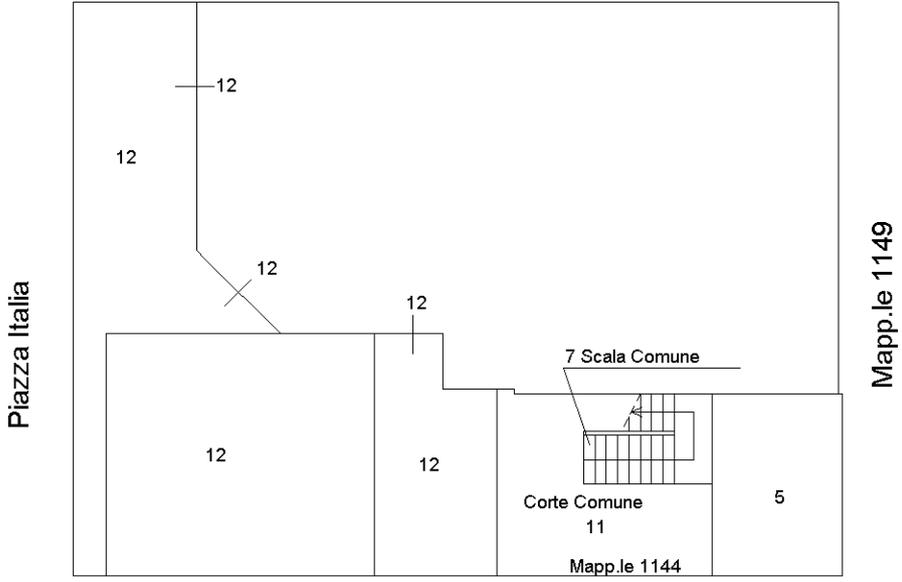

VIA SAVARNA

Piano Terra

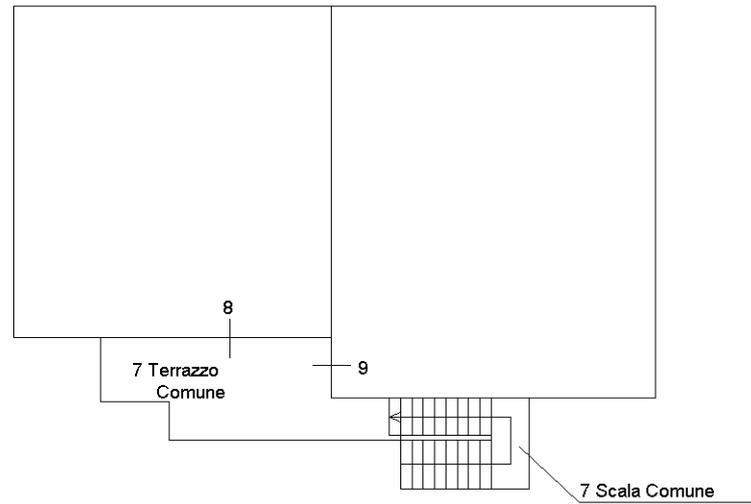

Piano Primo




Ultima planimetria in atti

**Agenzia del Territorio
CATASTO FABBRICATI
Ufficio Provinciale di
Ravenna**

ELABORATO PLANIMETRICO	
Compilato da: Minguzzi Michele	
Iscritto all'albo: Geometri	
Prov. Ravenna	N. 1365

Comune di Ravenna	Protocollo n. RA0121180 del 04/11/2011
Sezione: SA Foglio: 72 Particella: 1144	Tipo Mappale n. 118727 del 25/10/2011
Dimostrazione grafica dei subalterni	
Scala 1 : 200	

Scheda 2 di 2
Dettaglio Misure

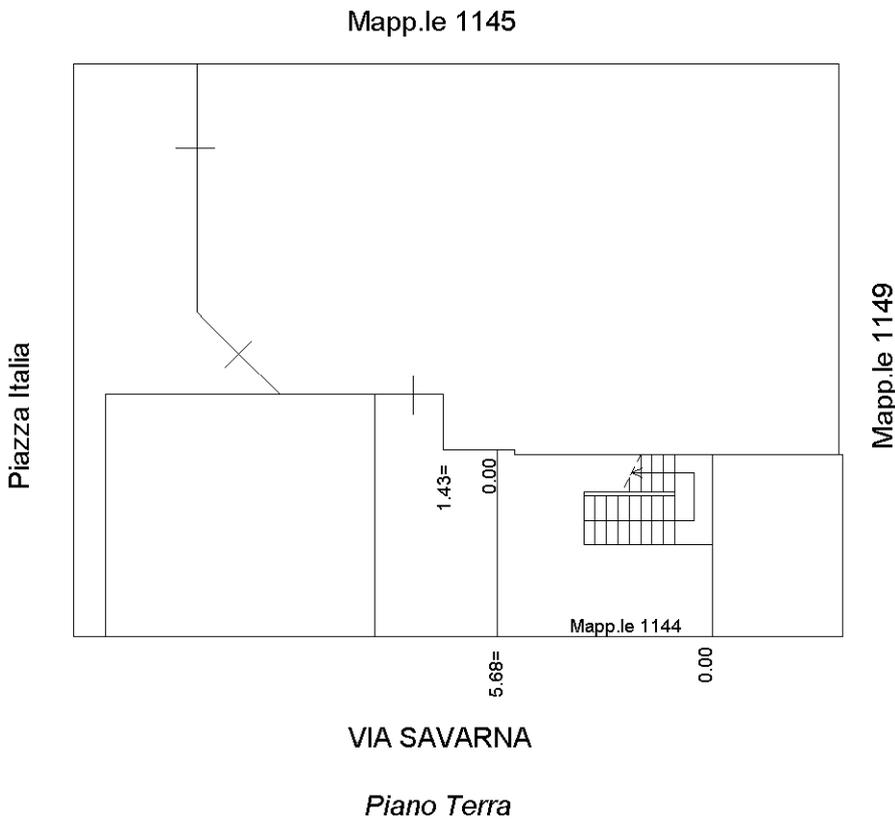

Ultima planimetria in atti