RGE 102/2023

ALLEGATO R

STATO COMPARATO TRA STATO LEGITTIMO E STATO DI FATTO

SCALA 1:100

13/05/2024

LEGENDA:

- DEMOLITO
- COSTRUITO
- MANUFATTI REALIZZATI IN ASSENZA DI TITOLO ABILITATIVO ED IN CONTRASTO CON LE NORME VIGENTI (DA ELIMINARE)

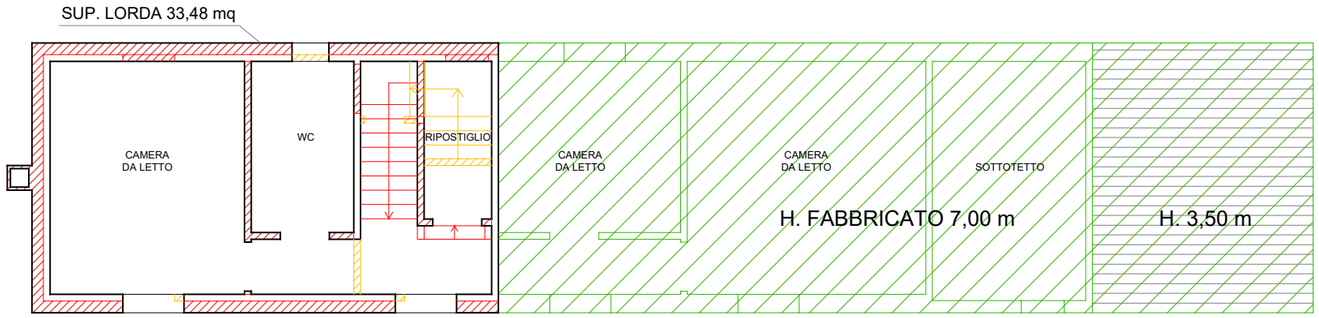
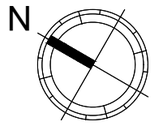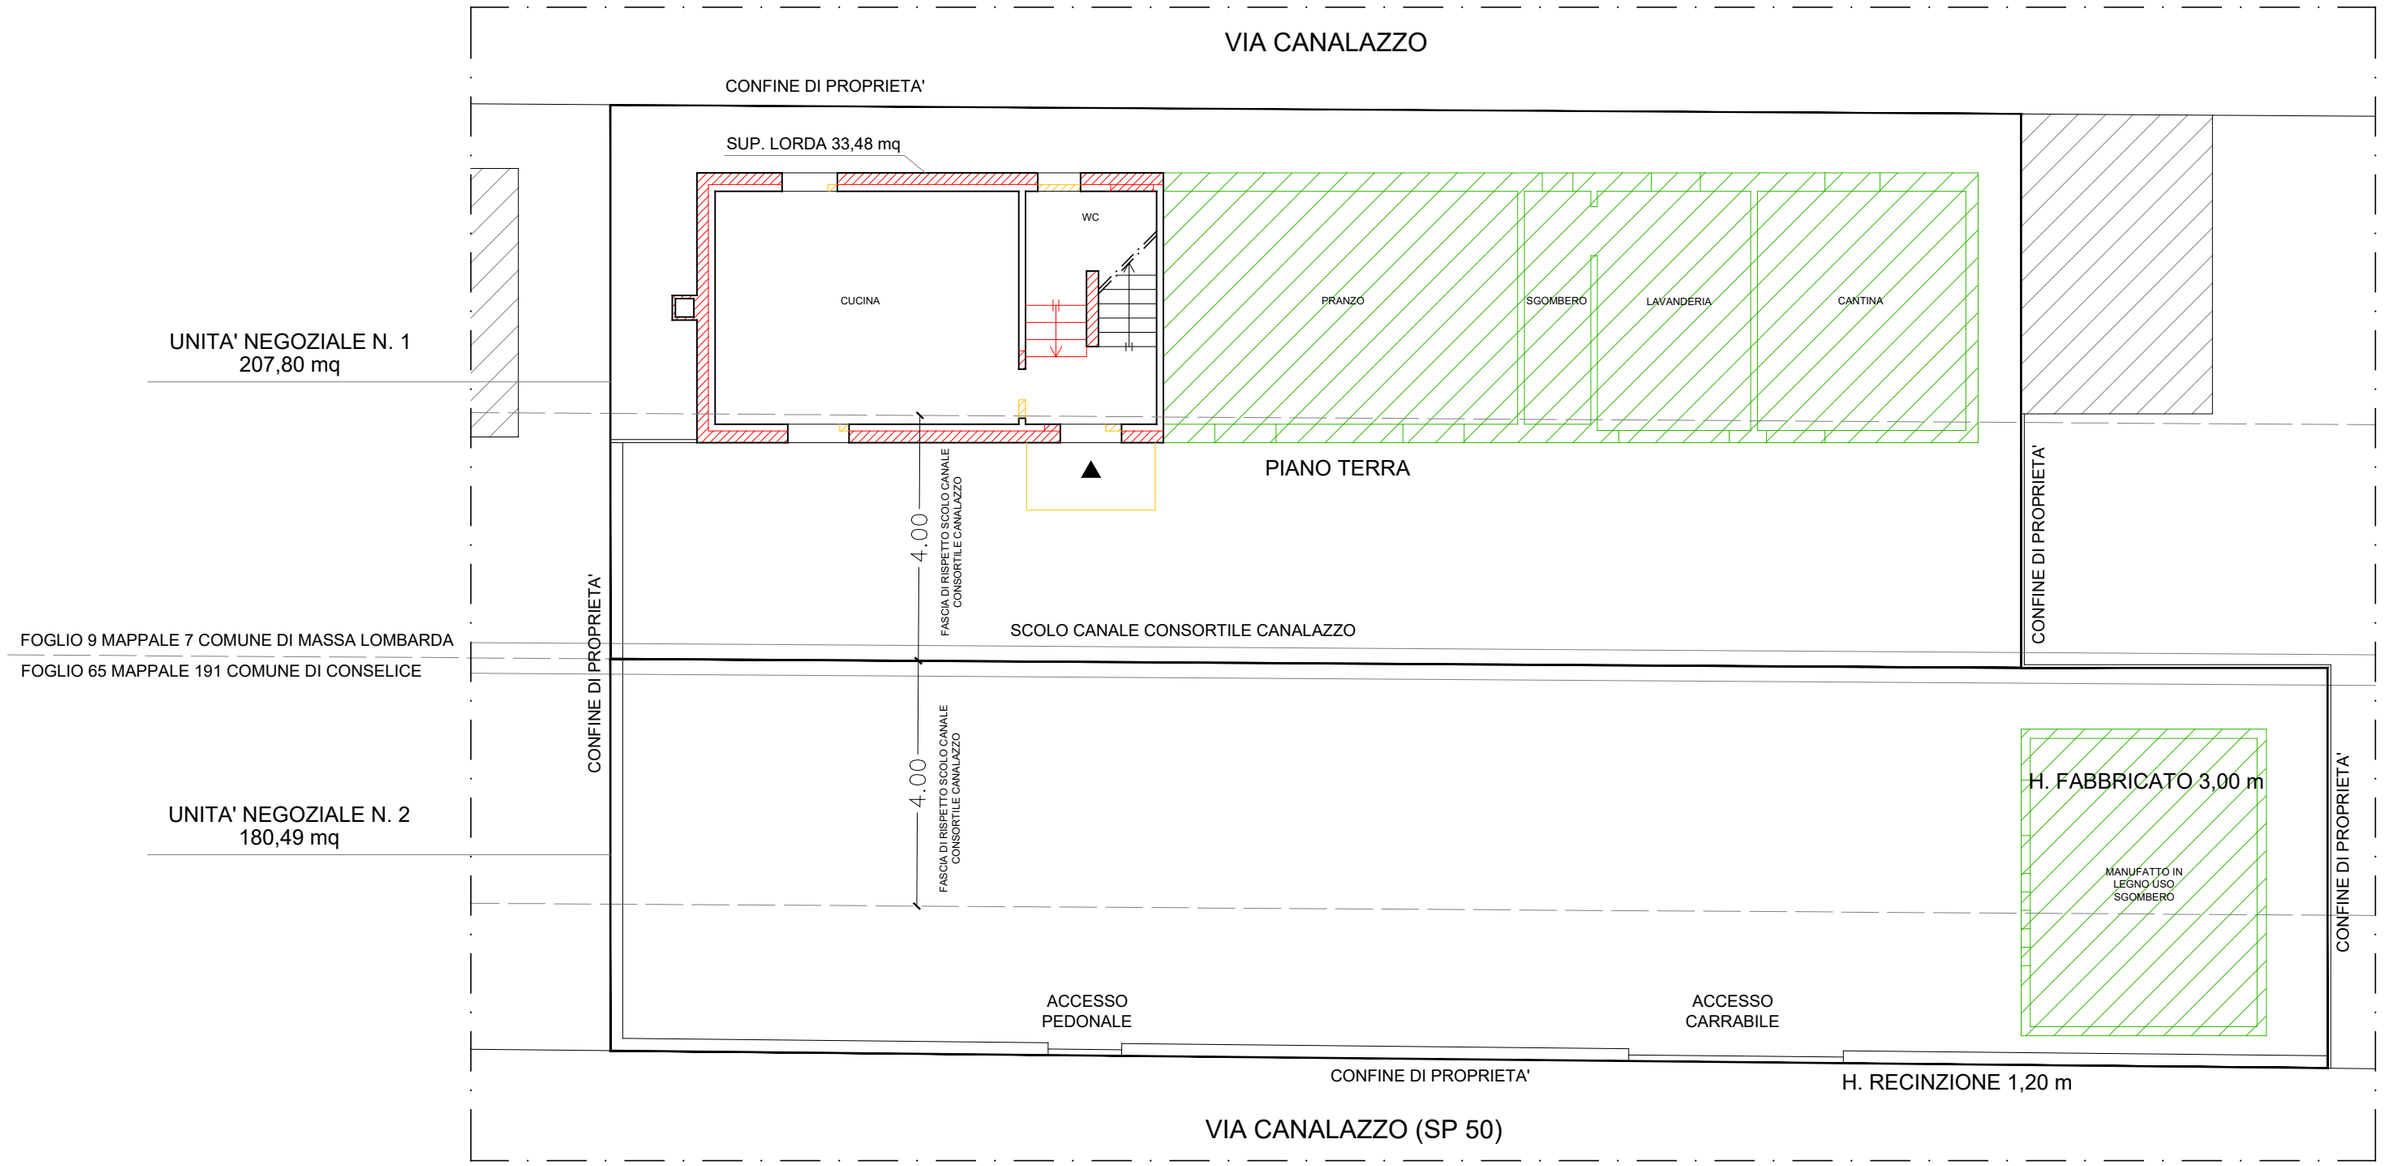
PIANO PRIMO