

N=-2500

E=41200


1 Particella: 19



**Agenzia delle Entrate
CATASTO FABBRICATI
Ufficio Provinciale di
Ravenna**

Dichiarazione protocollo n. RA0033777 del 05/06/2017	
Planimetria di u.i.u. in Comune di Ravenna	
Viale Italia civ. 58	
Identificativi Catastali: Sezione: SA Foglio: 80 Particella: 19 Subalterno: 1	Compilata da: Salsa Alberto Iscritto all'albo: Architetti Prov. Ravenna N. 00224

Scheda n. 2 Scala 1: 200

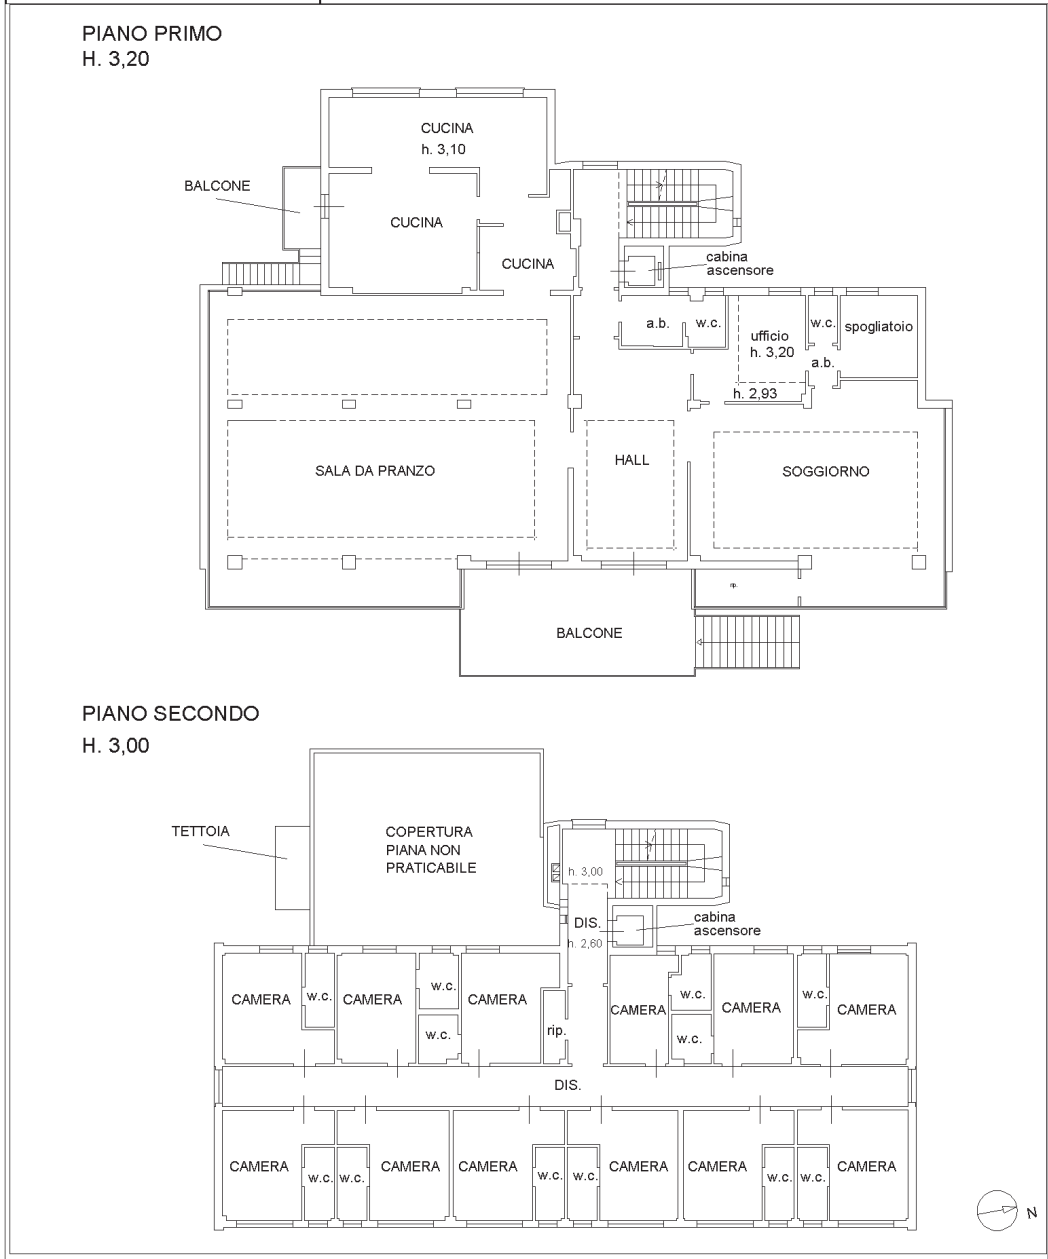

10 metri


Catasto dei Fabbricati - Situazione al 31/08/2021 - Comune di RAVENNA(H199) - < Sez. urbana SA - Foglio 80 - Particella 19 - Subalterno 1 - VIALE ITALIA n. 58 Piano T-6

**Agenzia delle Entrate
CATASTO FABBRICATI
Ufficio Provinciale di
Ravenna**


Dichiarazione protocollo n. RA0033777 del 05/06/2017	
Planimetria di u.i.u. in Comune di Ravenna	
Viale Italia civ. 58	
Identificativi Catastali: Sezione: SA Foglio: 80 Particella: 19 Subalterno: 1	Compilata da: Salsa Alberto Iscritto all'albo: Architetti Prov. Ravenna N. 00224

Scheda n. 3 Scala 1: 200

**PIANO TERZO
H. 3,00**

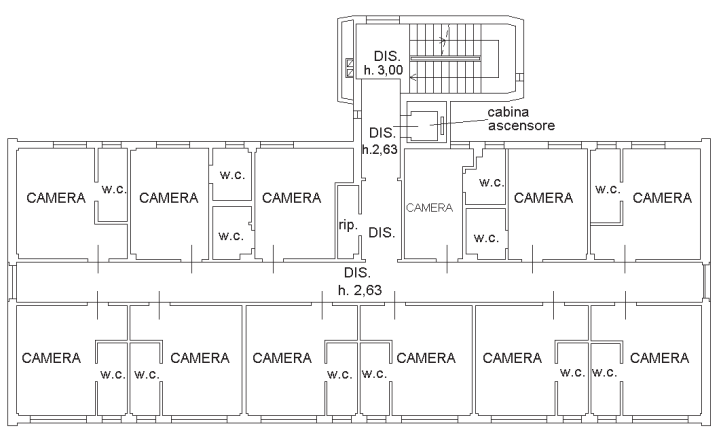

**PIANO QUARTO
H. 3,00**

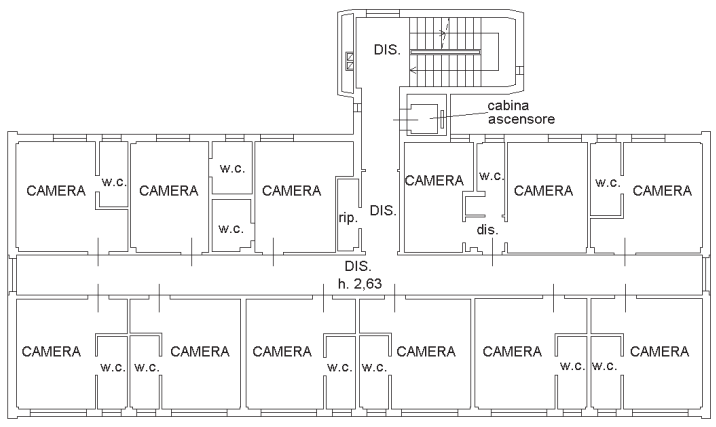


10 metri

Catasto dei Fabbricati - Situazione al 31/08/2021 - Comune di RAVENNA(H199) - < Sez. urbana SA - Foglio 80 - Particella 19 - Subalterno 1 - VIALE ITALIA n. 58 Piano T-6

**Agenzia delle Entrate
CATASTO FABBRICATI
Ufficio Provinciale di
Ravenna**

Dichiarazione protocollo n. RA0033777 del 05/06/2017	
Planimetria di u.i.u. in Comune di Ravenna	
Viale Italia civ. 58	
Identificativi Catastali: Sezione: SA Foglio: 80 Particella: 19 Subalterno: 1	Compilata da: Salsa Alberto Iscritto all'albo: Architetti Prov. Ravenna N. 00224

Scheda n. 4 Scala 1:200

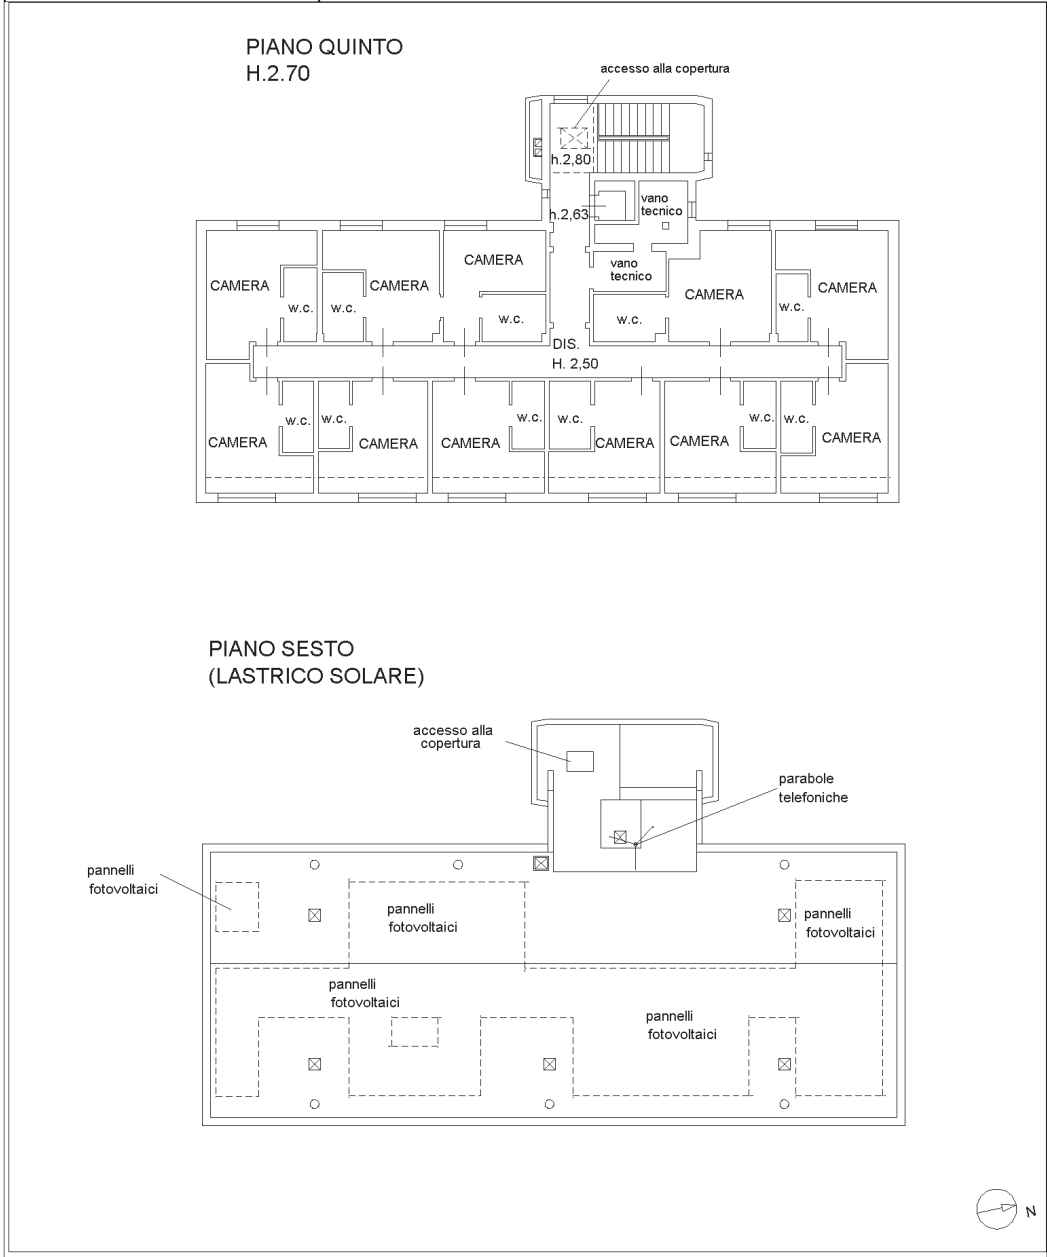

10 metri

Catasto dei Fabbricati - Situazione al 31/08/2021 - Comune di RAVENNA(H199) - < Sez. urbana SA - Foglio 80 - Particella 19 - Subalterno 1 - VIALE ITALIA n. 58 Piano T-6