


Agenzia del Territorio
CATASTO FABBRICATI
Ufficio Provinciale di
Ravenna

ELABORATO PLANIMETRICO	
Compilato da: Raggi Katia	
Iscritto all'albo: Geometri	
Prov. Forli'	N. 1634

Comune di Bagnacavallo	Protocollo n. 000156051 del 30/09/2002
Sezione: Foglio: 70 Particella: 1567	Tipo Mappale n. 145756 del 10/09/2002
Dimostrazione grafica dei subalterni	Scala 1 : 200

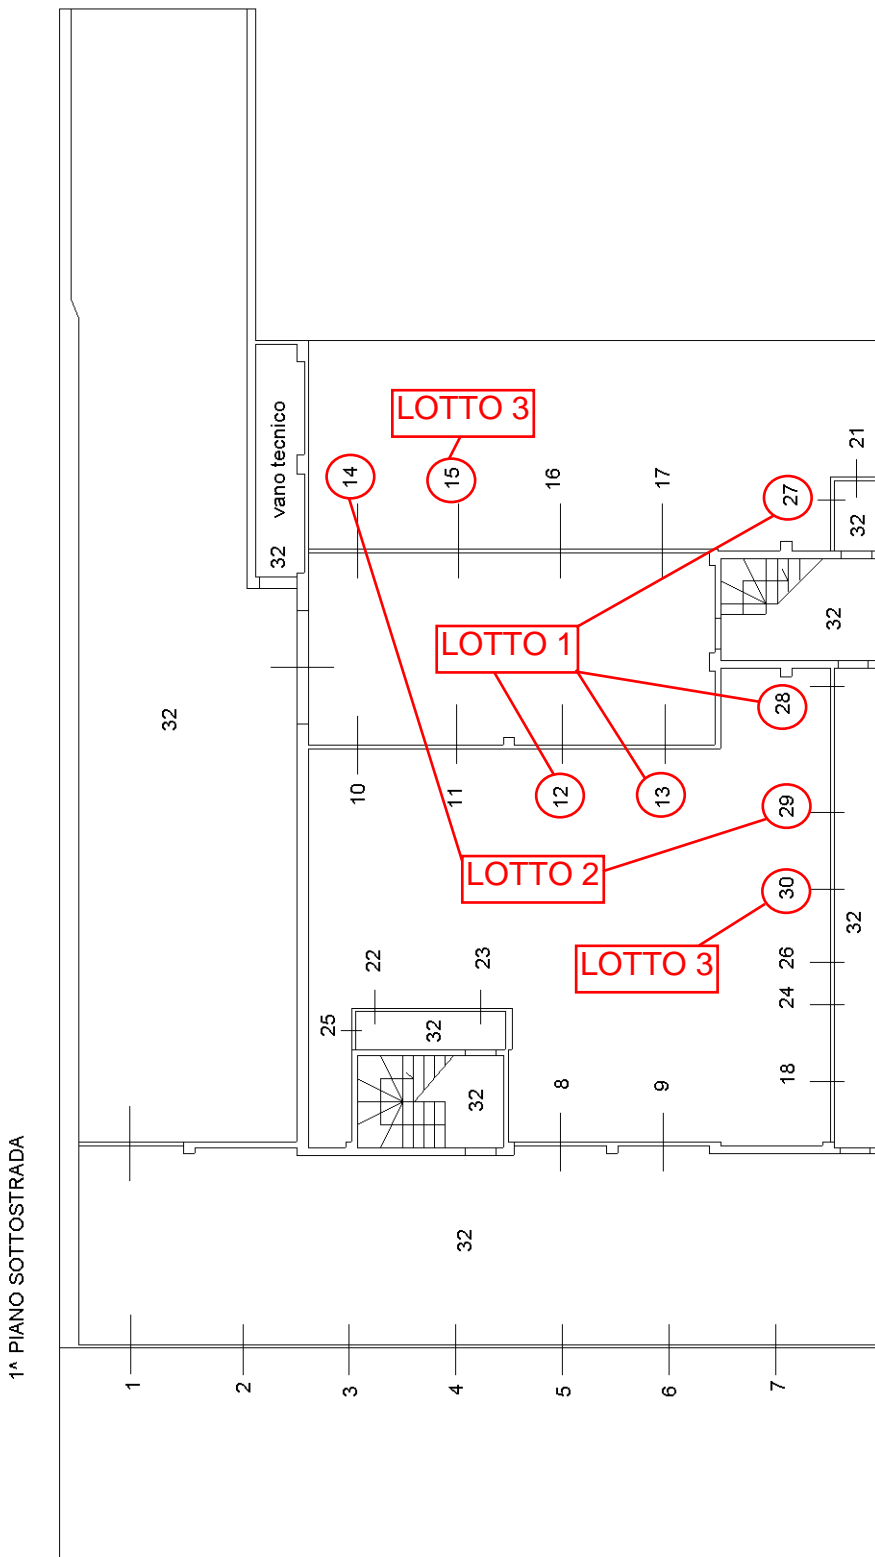

1° PIANO SOTTOSTRADA

Ultima planimetria in atti

Agenzia del Territorio
CATASTO FABBRICATI
Ufficio Provinciale di
Ravenna

ELABORATO PLANIMETRICO

Compilato da:

Raggi Katia

Iscritto all'albo:

Geometri

Prov. Forli'

N. 1634

Comune di Bagnacavallo

Sezione: Foglio: 70


Particella: 1567

Protocollo n. 000156051 del 30/09/2002

Tipo Mappale n. 145756 del 10/09/2002

Dimostrazione grafica dei subalterni

Scala 1 : 200

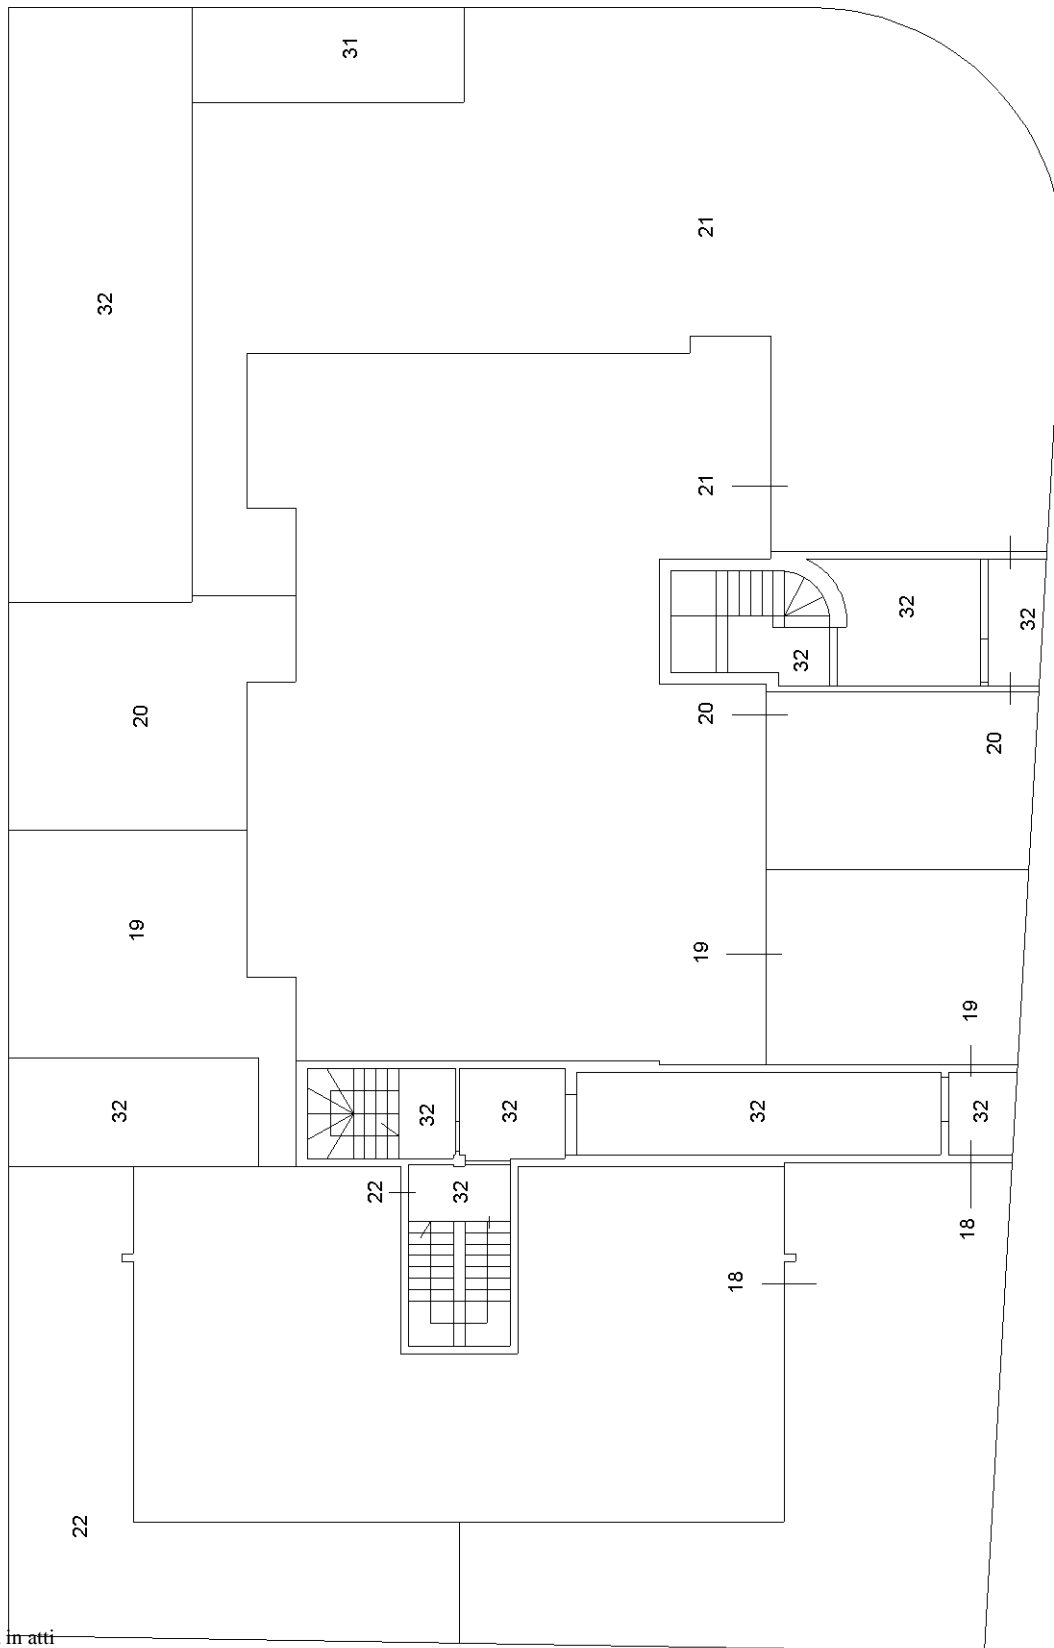

PIANO TERRA



Ultima planimetria in atti

Agenzia del Territorio
CATASTO FABBRICATI
Ufficio Provinciale di
Ravenna

ELABORATO PLANIMETRICO	
Compilato da:	Raggi Katia
Iscritto all'albo:	Geometri
Prov. Forli'	N. 1634

Comune di Bagnacavallo	Protocollo n. 000156051 del 30/09/2002
Sezione: Foglio: 70 Particella: 1567	Tipo Mappale n. 145756 del 10/09/2002

Dimostrazione grafica dei subalterni Scala 1 : 200

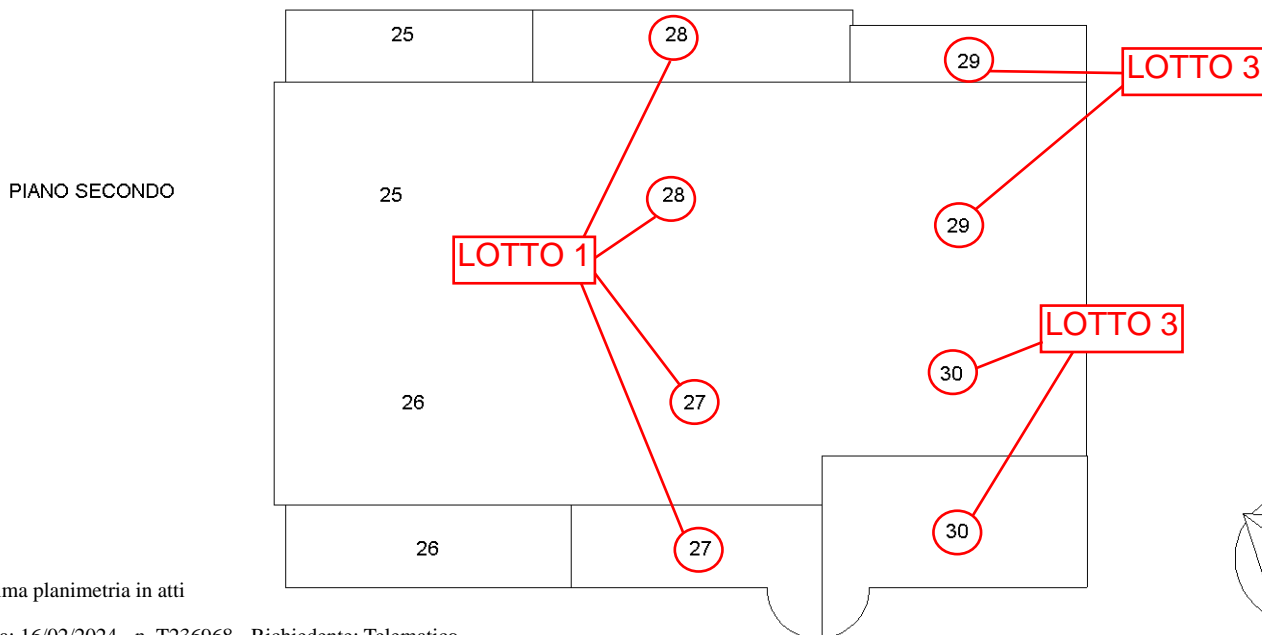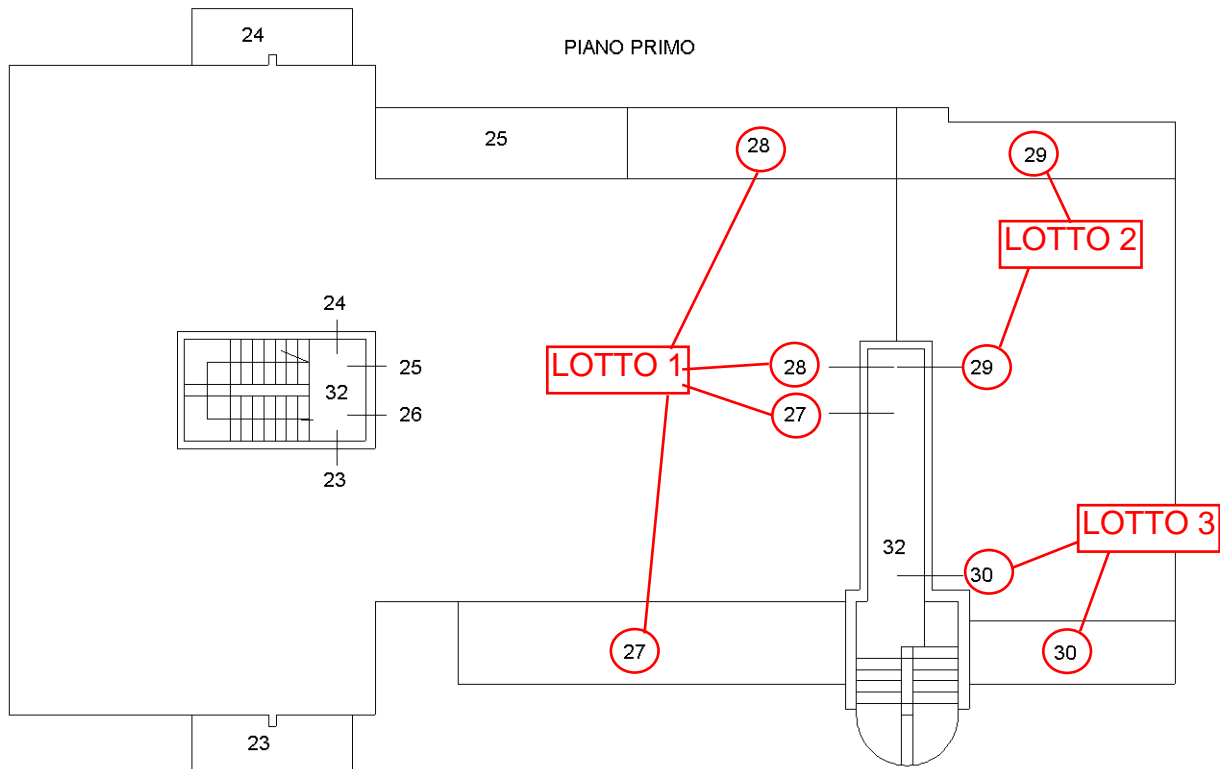

Ultima planimetria in atti

ACCERTAMENTO DELLA PROPRIETÀ IMMOBILIARE URBANA ELENCO DEI SUBALTERNI ASSEGNATI

Comune BAGNACAVALLO	Sezione	Foglio 70	Particella 1567	Tipo mappale 145756	del: 10/09/2002
------------------------	---------	--------------	--------------------	------------------------	--------------------

Sub	UBICAZIONE via/piazza	n.civ	Piani	Scala	Int	DESCRIZIONE	
						SOPPRESSO	
1	VIA BEDESCHI	13	S1			AUTORIMESSA	
2	VIA BEDESCHI	13	S1			AUTORIMESSA	
3	VIA BEDESCHI	13	S1			AUTORIMESSA	
4	VIA BEDESCHI	13	S1			AUTORIMESSA	
5	VIA BEDESCHI	13	S1			AUTORIMESSA	
6	VIA BEDESCHI	13	S1			AUTORIMESSA	
7	VIA BEDESCHI	13	S1			AUTORIMESSA	
8	VIA BEDESCHI	13	S1			AUTORIMESSA	
9	VIA BEDESCHI	13	S1			AUTORIMESSA	
10	VIA BEDESCHI	13	S1			AUTORIMESSA	
11	VIA BEDESCHI	13	S1			AUTORIMESSA	
12	VIA BEDESCHI	13	S1			AUTORIMESSA	LOTTO 1
13	VIA BEDESCHI	13	S1			AUTORIMESSA	LOTTO 1
14	VIA BEDESCHI	13	S1			AUTORIMESSA	LOTTO 2
15	VIA BEDESCHI	13	S1			AUTORIMESSA	LOTTO 3
16	VIA BEDESCHI	13	S1			AUTORIMESSA	
17	VIA BEDESCHI	13	S1			AUTORIMESSA	
18	VIA BEDESCHI	13	S1-T			ABITAZIONE DI TIPO ECONOMICO	
19	VIA BEDESCHI	13	T			ABITAZIONE DI TIPO ECONOMICO	
20	VIA BEDESCHI	13	T			ABITAZIONE DI TIPO ECONOMICO	
21	VIA BEDESCHI	13	T			ABITAZIONE DI TIPO ECONOMICO	
22	VIA BEDESCHI	13	S1-T			UFFICIO	
23	VIA BEDESCHI	13	S1-1			ABITAZIONE DI TIPO ECONOMICO	
24	VIA BEDESCHI	13	S1-1			ABITAZIONE DI TIPO ECONOMICO	
25	VIA BEDESCHI	13	S1-1 - 2			ABITAZIONE DI TIPO ECONOMICO	
26	VIA BEDESCHI	13	S1-1 - 2			ABITAZIONE DI TIPO ECONOMICO	
27	VIA BEDESCHI	13	1-2			ABITAZIONE DI TIPO ECONOMICO	LOTTO 1
28	VIA BEDESCHI	13	S1-1 - 2			ABITAZIONE DI TIPO ECONOMICO	LOTTO 1
29	VIA BEDESCHI	13	1-2			ABITAZIONE DI TIPO ECONOMICO	LOTTO 2
30	VIA BEDESCHI	13	S1-1 - 2			ABITAZIONE DI TIPO ECONOMICO	LOTTO 3
31	VIA BEDESCHI	13	T			POSTO AUTO SCOPERTO	
32	VIA BEDESCHI	13	S1-T - 1-2			BENE COMUNE NON CENSIBILE A TUTTI I SUB (VANO TECNICO, INGRESSI, VANI SCALA)	



Direzione Provinciale di Ravenna
Ufficio Provinciale - Territorio
Servizi Catastali

Data: **16/02/2024**
Ora: **15:21:26**
Numero Pratica: **T236971**
Pag: **2 - Fine**

Visura telematica