


**Agenzia del Territorio
CATASTO FABBRICATI
Ufficio Provinciale di
Ravenna**

Dichiarazione protocollo n. _____ del _____
Planimetria di u.i.u. in Comune di Bagnacavallo
Via Bedeschi _____ civ. 13

Identificativi Catastali:
Sezione: _____
Foglio: 70
Particella: 1567
Subalterno: 27

Scheda n. 1 Scala 1:200

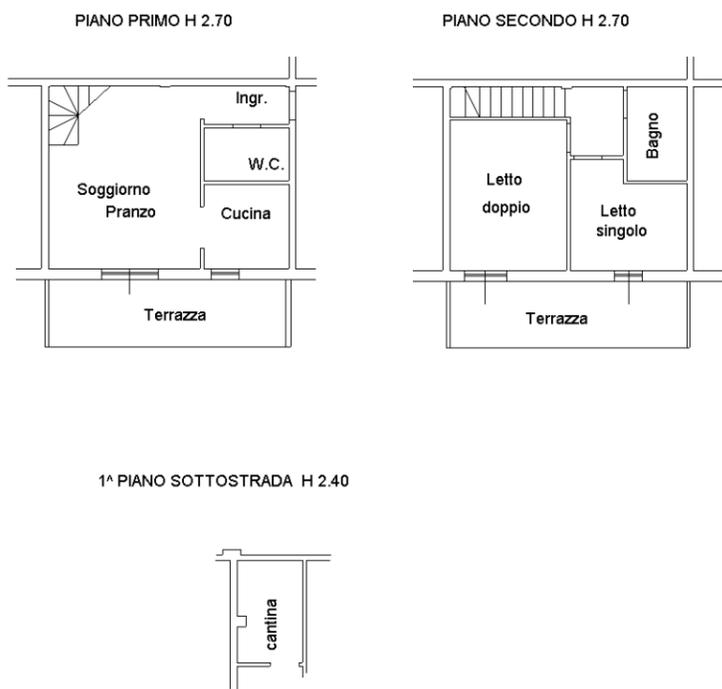

**Agenzia del Territorio
CATASTO FABBRICATI
Ufficio Provinciale di
Ravenna**

Dichiarazione protocollo n. _____ del _____	
Planimetria di u.i.u. in Comune di Bagnacavallo	
Via Bedeschi	civ. 13
Identificativi Catastali:	
Sezione:	
Foglio: 70	
Particella: 1567	
Subalterno: 28	

Scheda n. 1 Scala 1:200

PIANO INTERRATO H 2.40



PIANO PRIMO H 2.70



PIANO SECONDO H 2.70

