

ELABORATO PLANIMETRICO

Agenzia delle Entrate
CATASTO FABBRICATI
Ufficio Provinciale di
Ravenna

Comune di Ravenna

Protocollo n.

Sezione: RA Foglio: 48


Particella: 2145

Tipo Mappale n.

del

Dimostrazione grafica dei subalterni

Scala 1 : 500

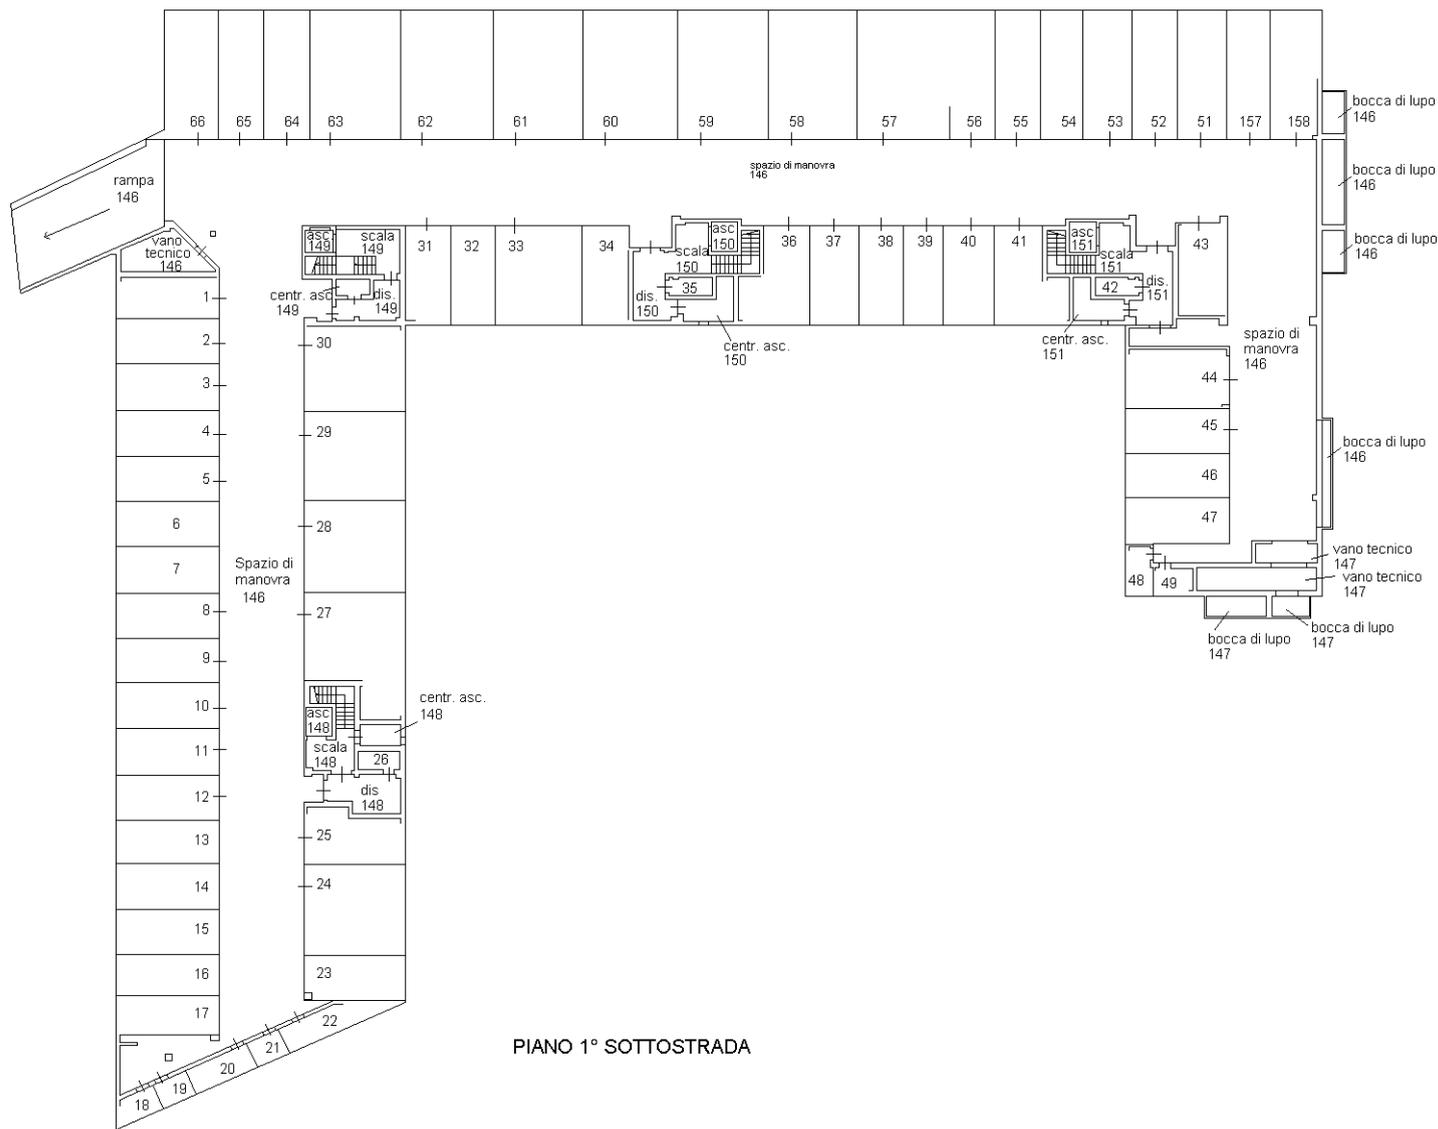

PIANO 1° SOTTOSTRADA



Elaborato Planimetrico - Catasto dei Fabbricati - Situazione al 13/03/2024 - Comune di RAVENNA(H199) - < Sez. urbana RA - Foglio 48 Particella 2145 >

Ultima planimetria in atti

ELABORATO PLANIMETRICO

**Agenzia delle Entrate
CATASTO FABBRICATI
Ufficio Provinciale di
Ravenna**

Comune di Ravenna

Protocollo n.

Sezione: RA Foglio: 48


Particella: 2145

Tipo Mappale n.

del

Dimostrazione grafica dei subalterni

Scala 1 : 500

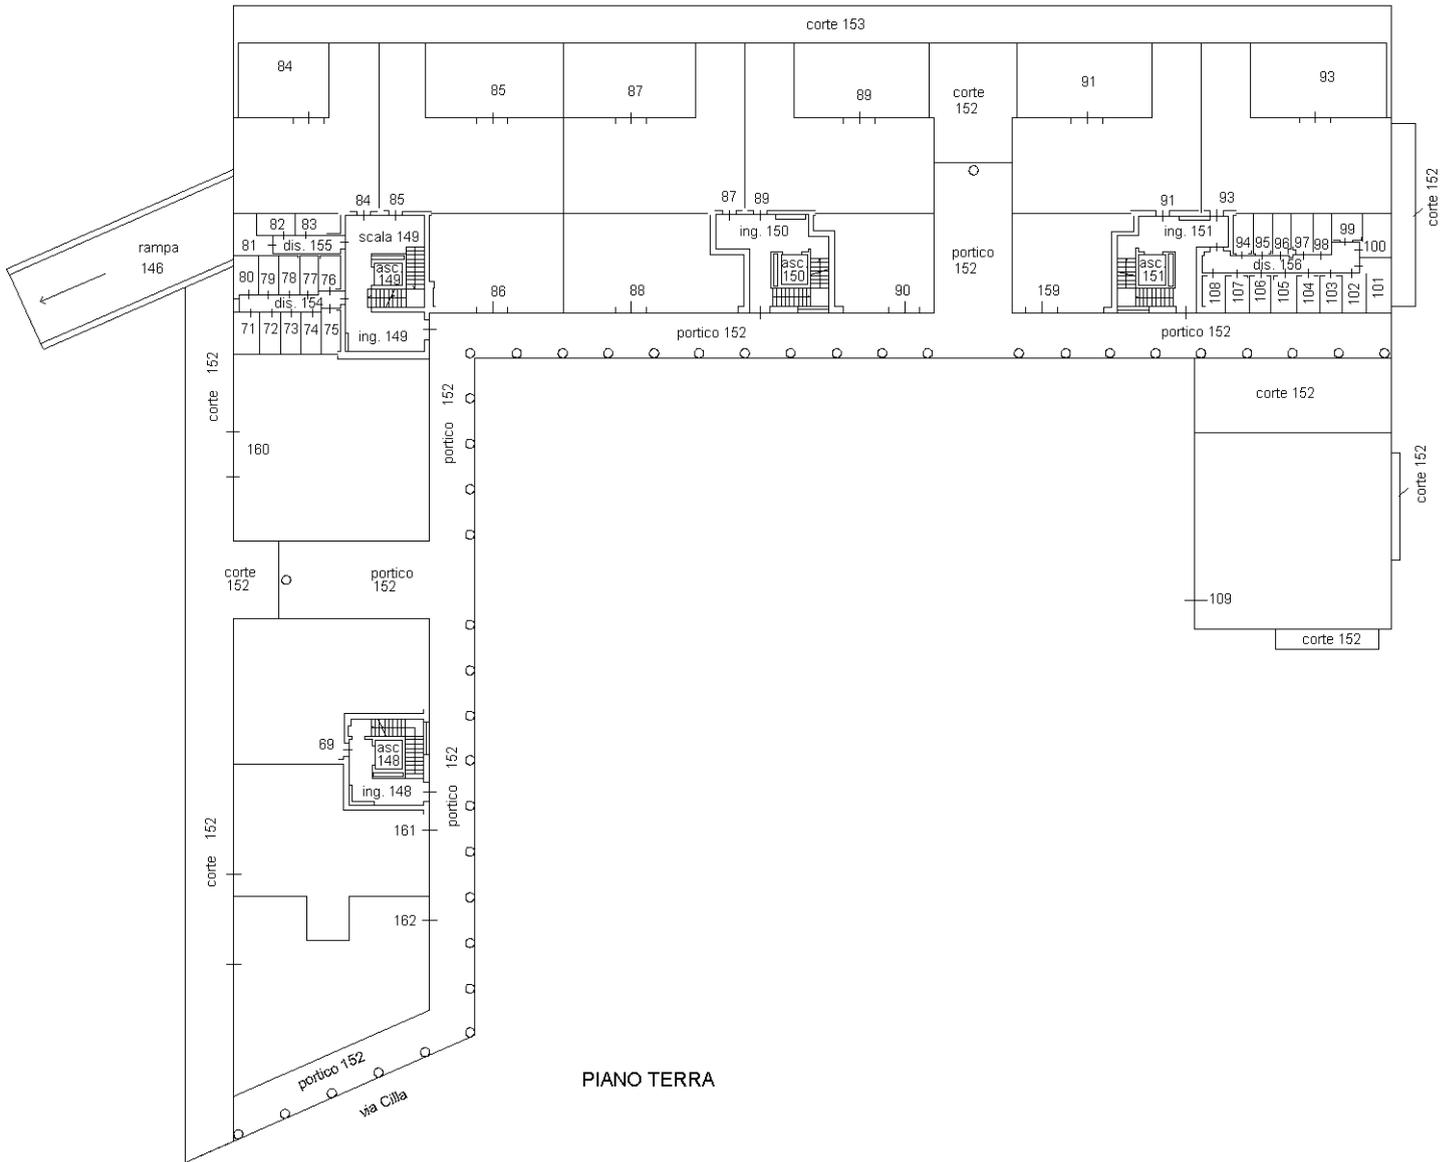

PIANO TERRA



Ultima planimetria in atti

ELABORATO PLANIMETRICO

**Agenzia delle Entrate
CATASTO FABBRICATI
Ufficio Provinciale di
Ravenna**

Comune di Ravenna

Protocollo n.

Sezione: RA Foglio: 48


Particella: 2145

Tipo Mappale n.

del

Dimostrazione grafica dei subalterni

Scala 1 : 500

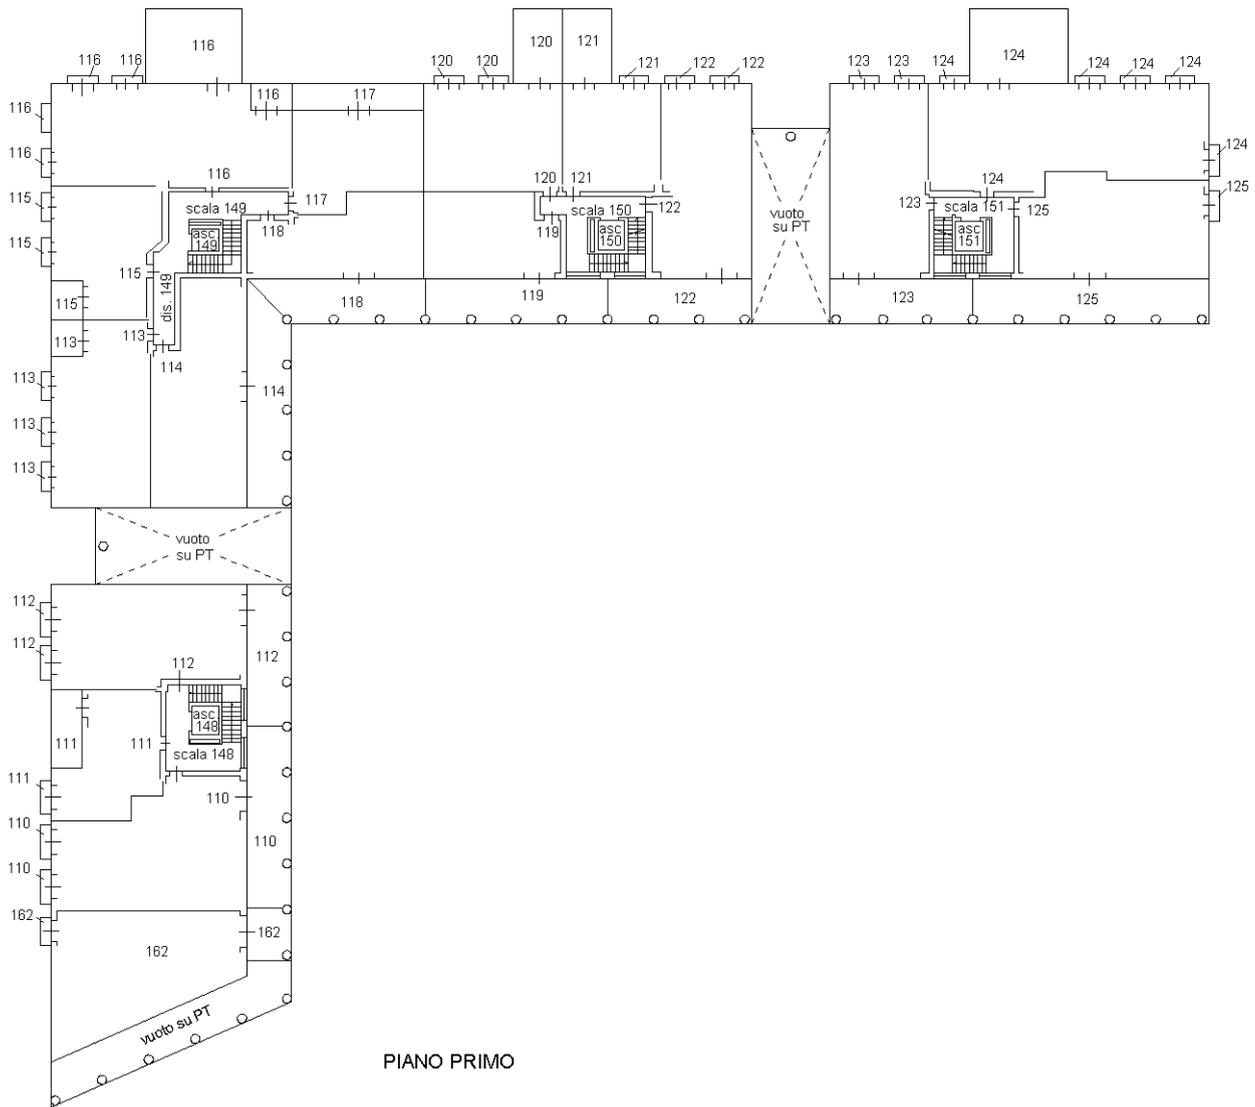

Ultima planimetria in atti



ELABORATO PLANIMETRICO

**Agenzia delle Entrate
CATASTO FABBRICATI
Ufficio Provinciale di
Ravenna**

Comune di Ravenna

Sezione: RA Foglio: 48

Particella: 2145


Protocollo n.

Tipo Mappale n.

del

Dimostrazione grafica dei subalterni

Scala 1 : 500

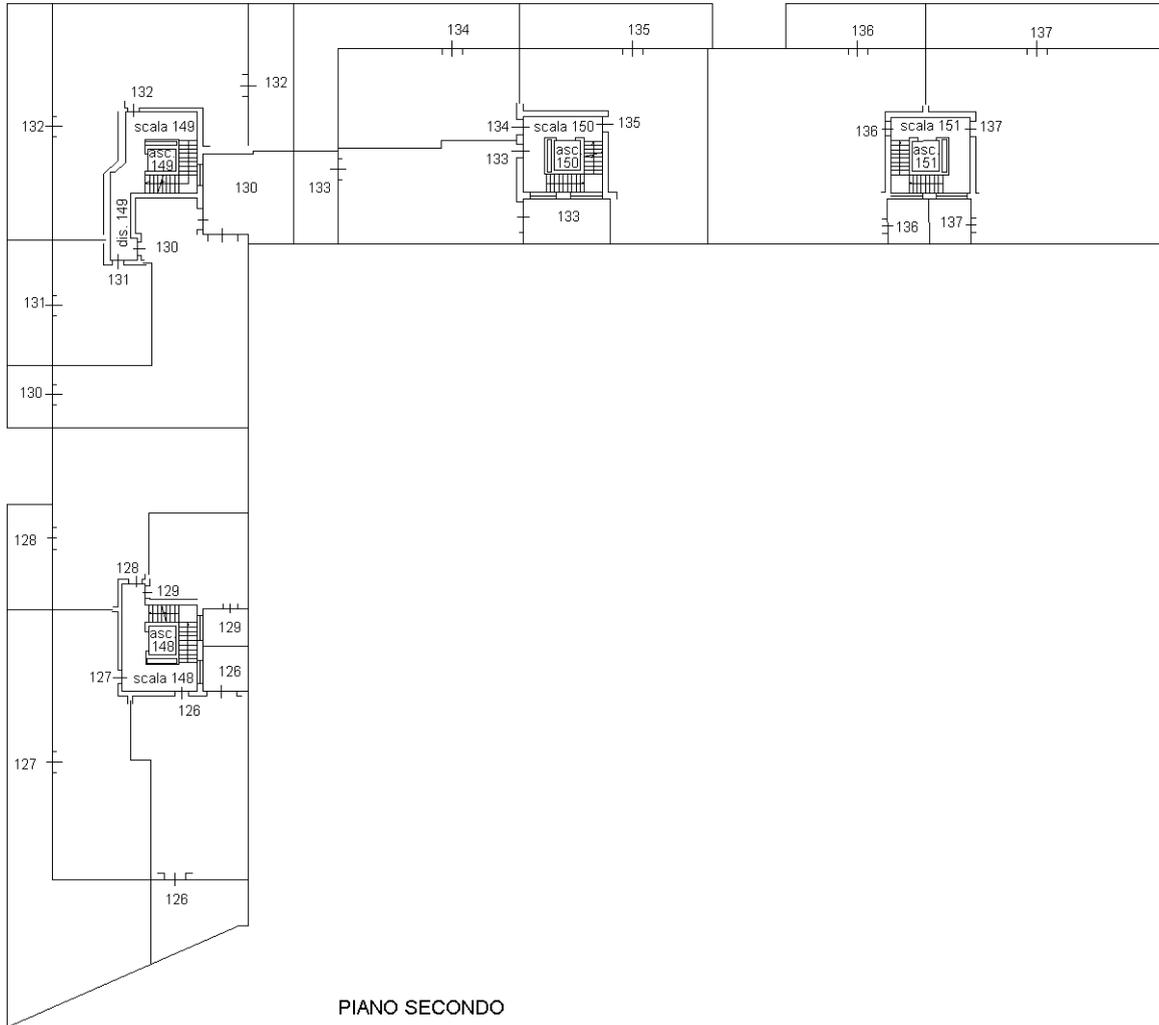

PIANO SECONDO



Ultima planimetria in atti

ELABORATO PLANIMETRICO

**Agenzia delle Entrate
CATASTO FABBRICATI
Ufficio Provinciale di
Ravenna**

Comune di Ravenna

Protocollo n.

Sezione: RA Foglio: 48



Particella: 2145

Tipo Mappale n.

del

Dimostrazione grafica dei subalterni

Scala 1 : 500

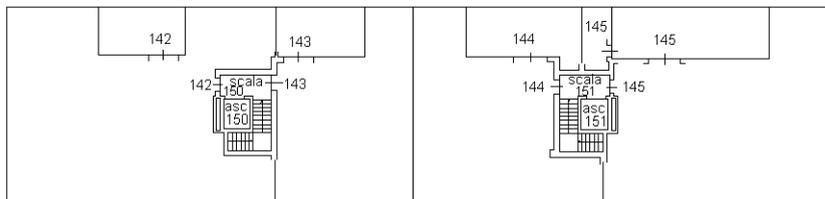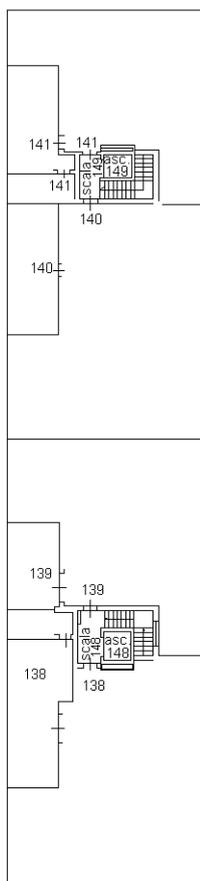

PIANO TERZO

Ultima planimetria in atti

