


INQUADRAMENTO



VISTA AEREA

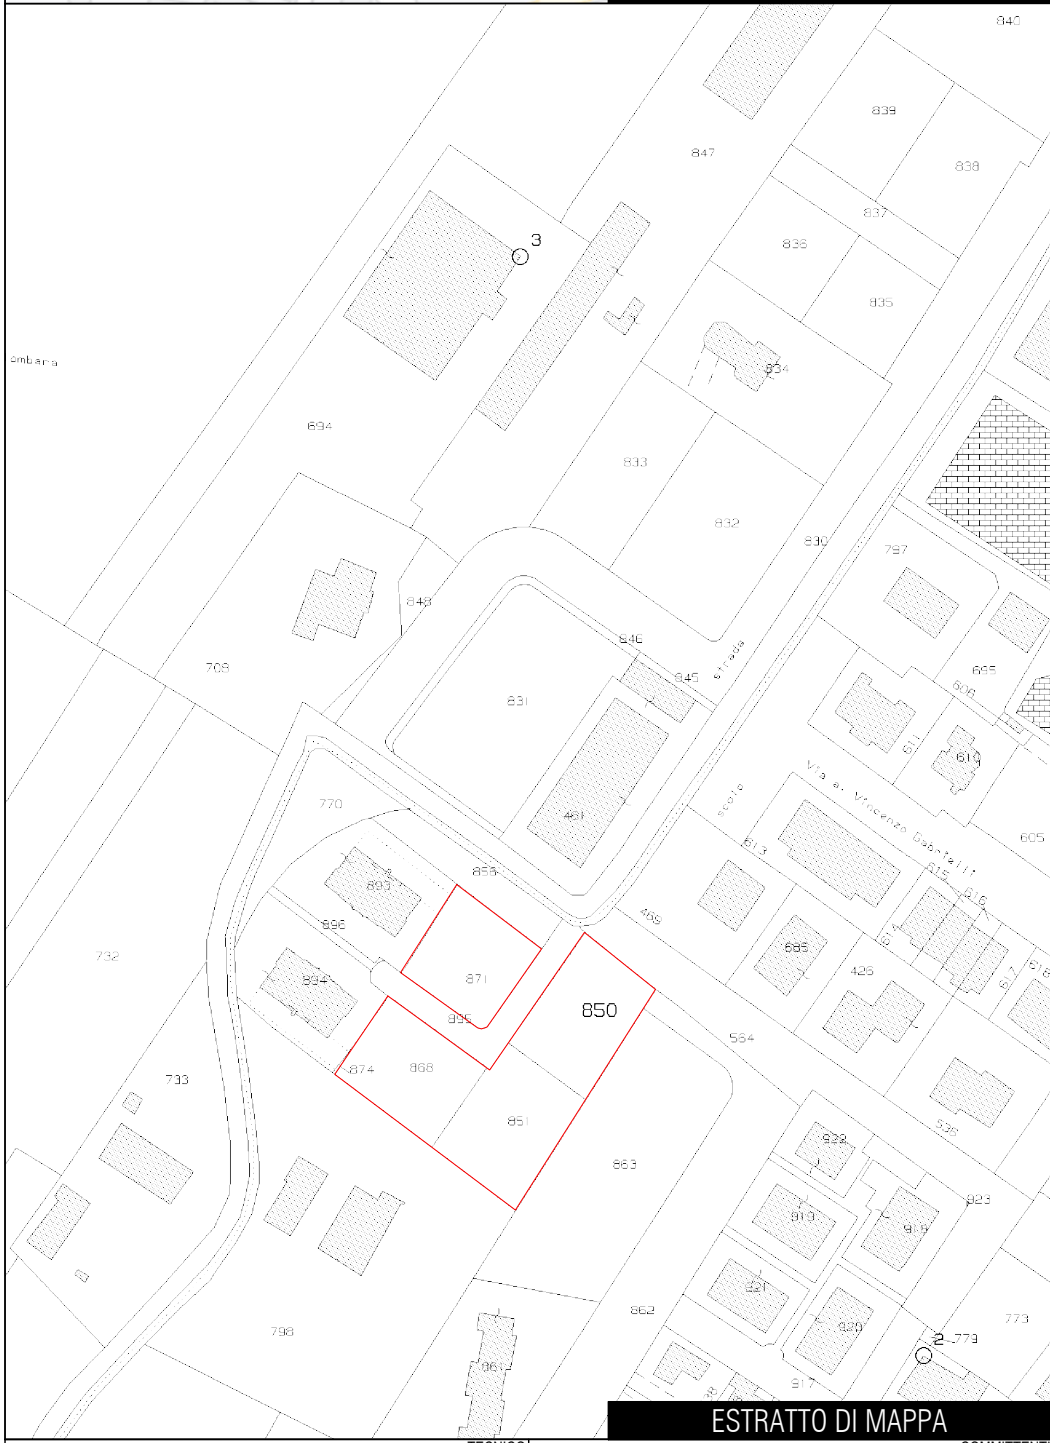

ESTRATTO DI MAPPA



STRALCIO DA SIT

ARCH. AIDA MORELLI  
VIA MAGAZZINI POSTERIORI 41  
48122 RAVENNA (RA)

TRIBUNALE DI RAVENNA

ESECUZIONE IMMOBILIARE N. 113/2021 R.G.


DOCUMENTAZIONE  
PLANIMETRICA

15/02/2022  
SCALA  
VARIE

1



STRALCIO DI RUE

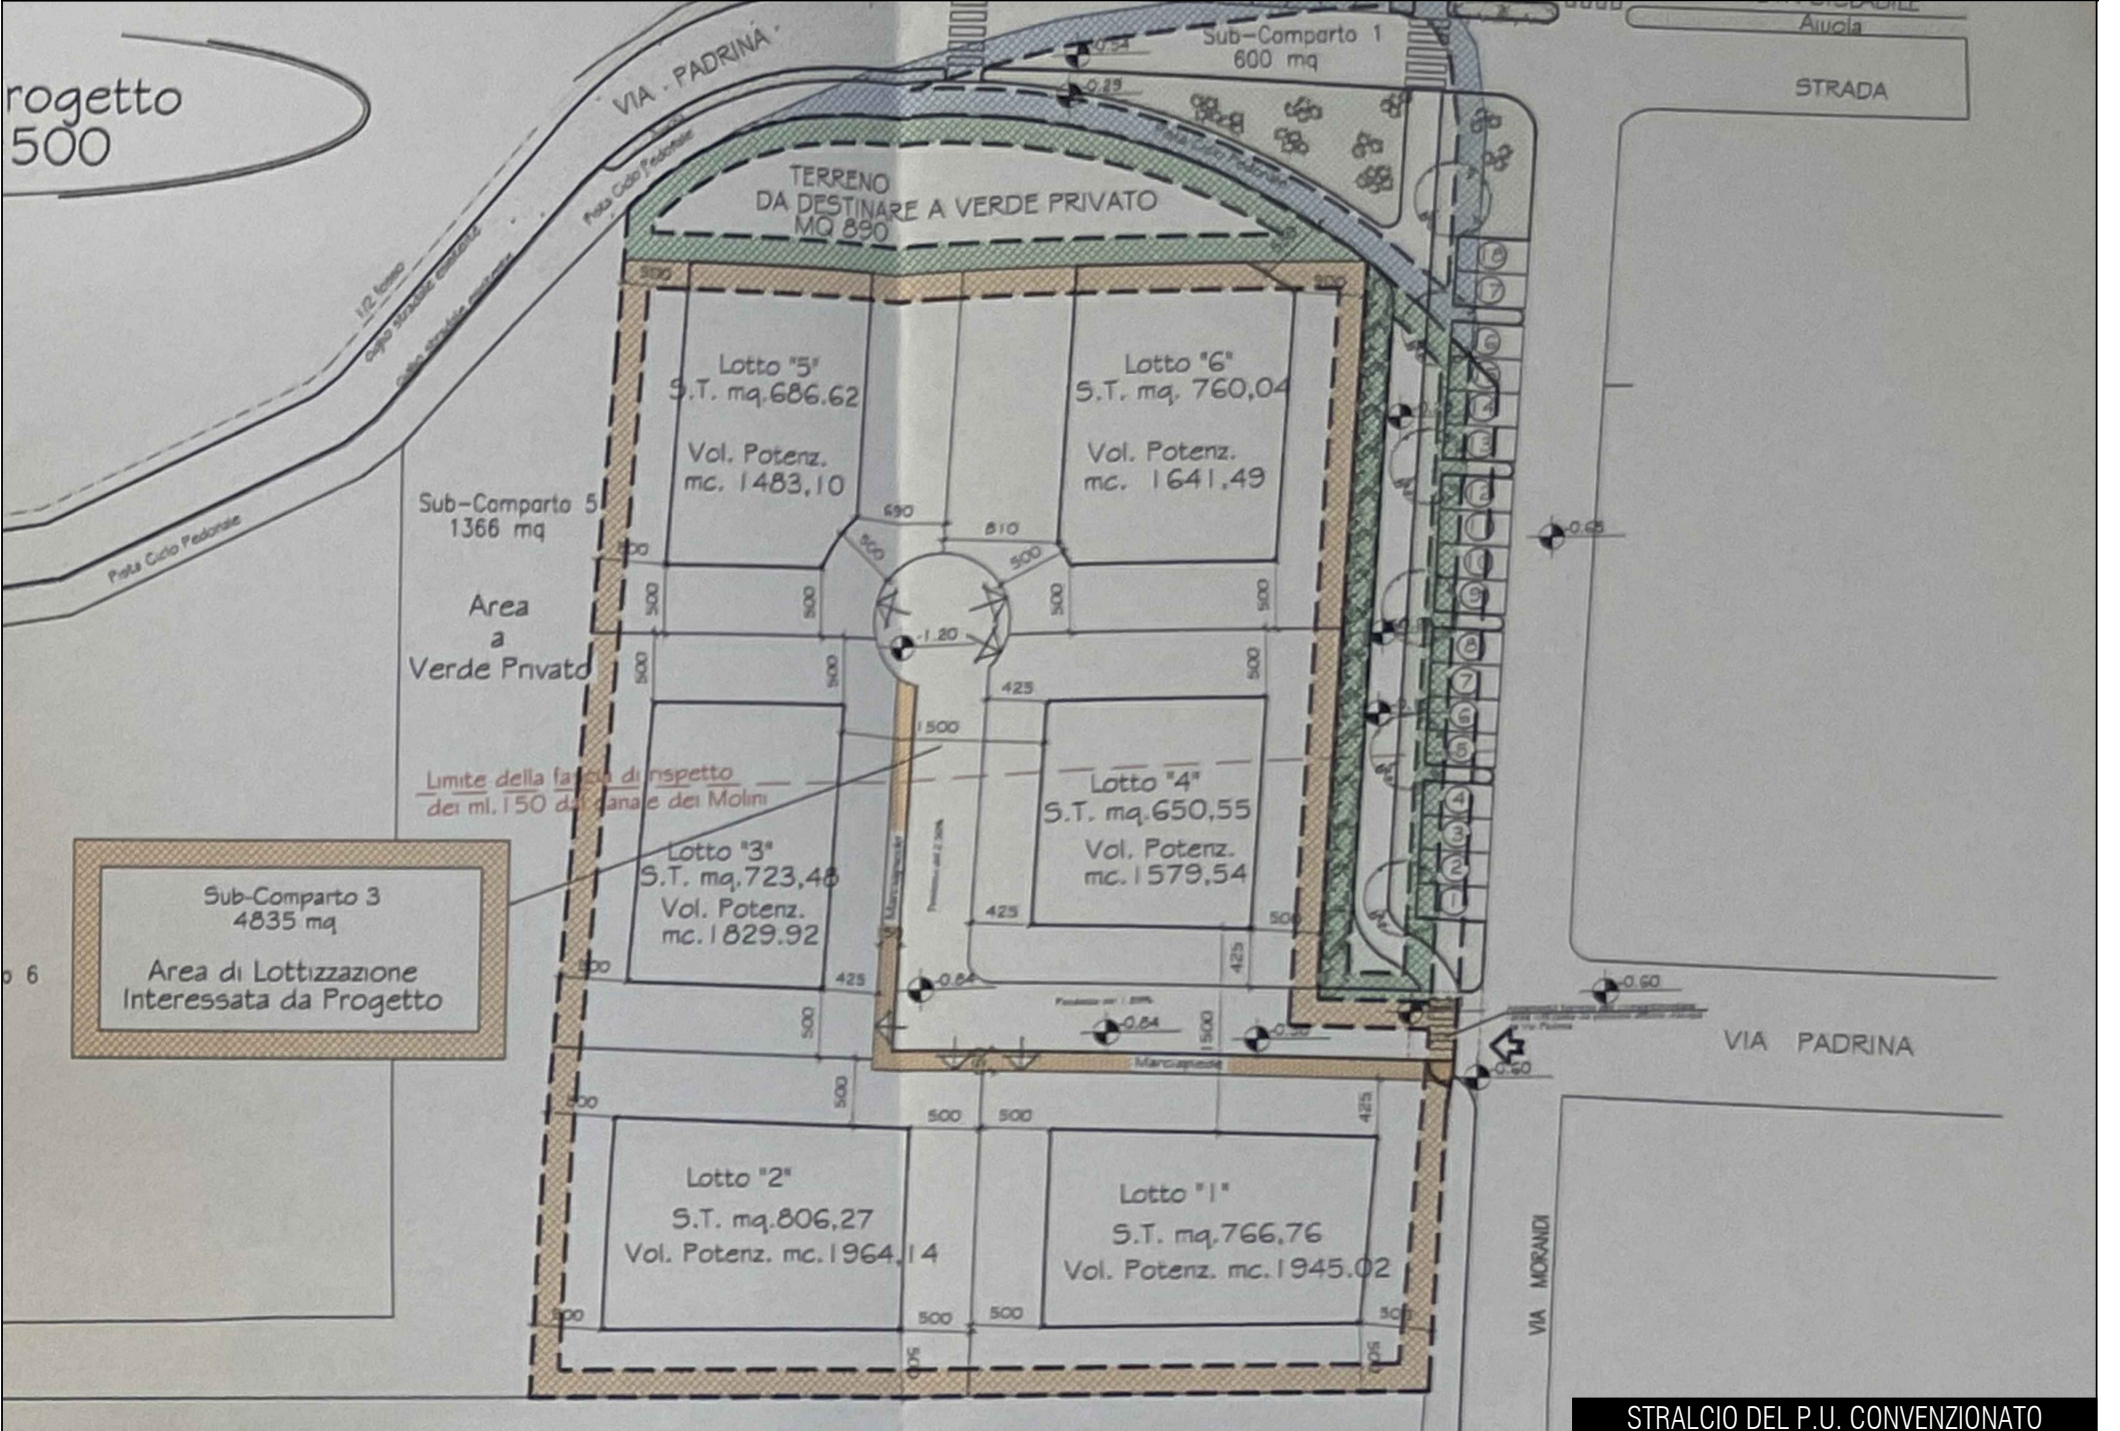

STRALCIO DEL P.U. CONVENZIONATO

|                                                                                                 |                                                |                                                                |                                                         |                                                         |                        |
|-------------------------------------------------------------------------------------------------|------------------------------------------------|----------------------------------------------------------------|---------------------------------------------------------|---------------------------------------------------------|------------------------|
| <p>TECNICO</p> <p>ARCH. AIDA MORELLI<br/>VIA MAGAZZINI POSTERIORI 41<br/>48122 RAVENNA (RA)</p> | <p>COMMITTENTI</p> <p>TRIBUNALE DI RAVENNA</p> | <p>PROGETTO</p> <p>ESECUZIONE IMMOBILIARE N. 113/2021 R.G.</p> | <p>ELABORATO</p> <p>DOCUMENTAZIONE<br/>PLANIMETRICA</p> | <p>DATA</p> <p>15/02/2022</p> <p>SCALA</p> <p>VARIE</p> | <p>TAVOLA</p> <p>2</p> |
|-------------------------------------------------------------------------------------------------|------------------------------------------------|----------------------------------------------------------------|---------------------------------------------------------|---------------------------------------------------------|------------------------|