

CONSISTENZE

ESECUZIONE IMMOBILIARE n. 125/2022 R.G.E.

Abitazione in Ravenna (RA), Via Madonna n. 1

In ordine:


- consistenze Fg.SA/37 mapp.65, cat. A/2
- difformità catastali
- difformità da titolo edilizio

**Agenzia del Territorio
CATASTO FABBRICATI
Ufficio Provinciale di
Ravenna**

Dichiarazione protocollo n. RA0066855 del 05/04/2004
 Planimetria di u.i.u. in Comune di Ravenna
 Via Madonna civ. 1

Identificativi Catastali: Sezione: SA Foglio: 37 Particella: 65 Subalterno: 1	Compilata da: Burattoni Flavio Iscritto all'albo: Geometri Prov. Ravenna N. 910
---	---

Scheda n. 1 Scala 1:200

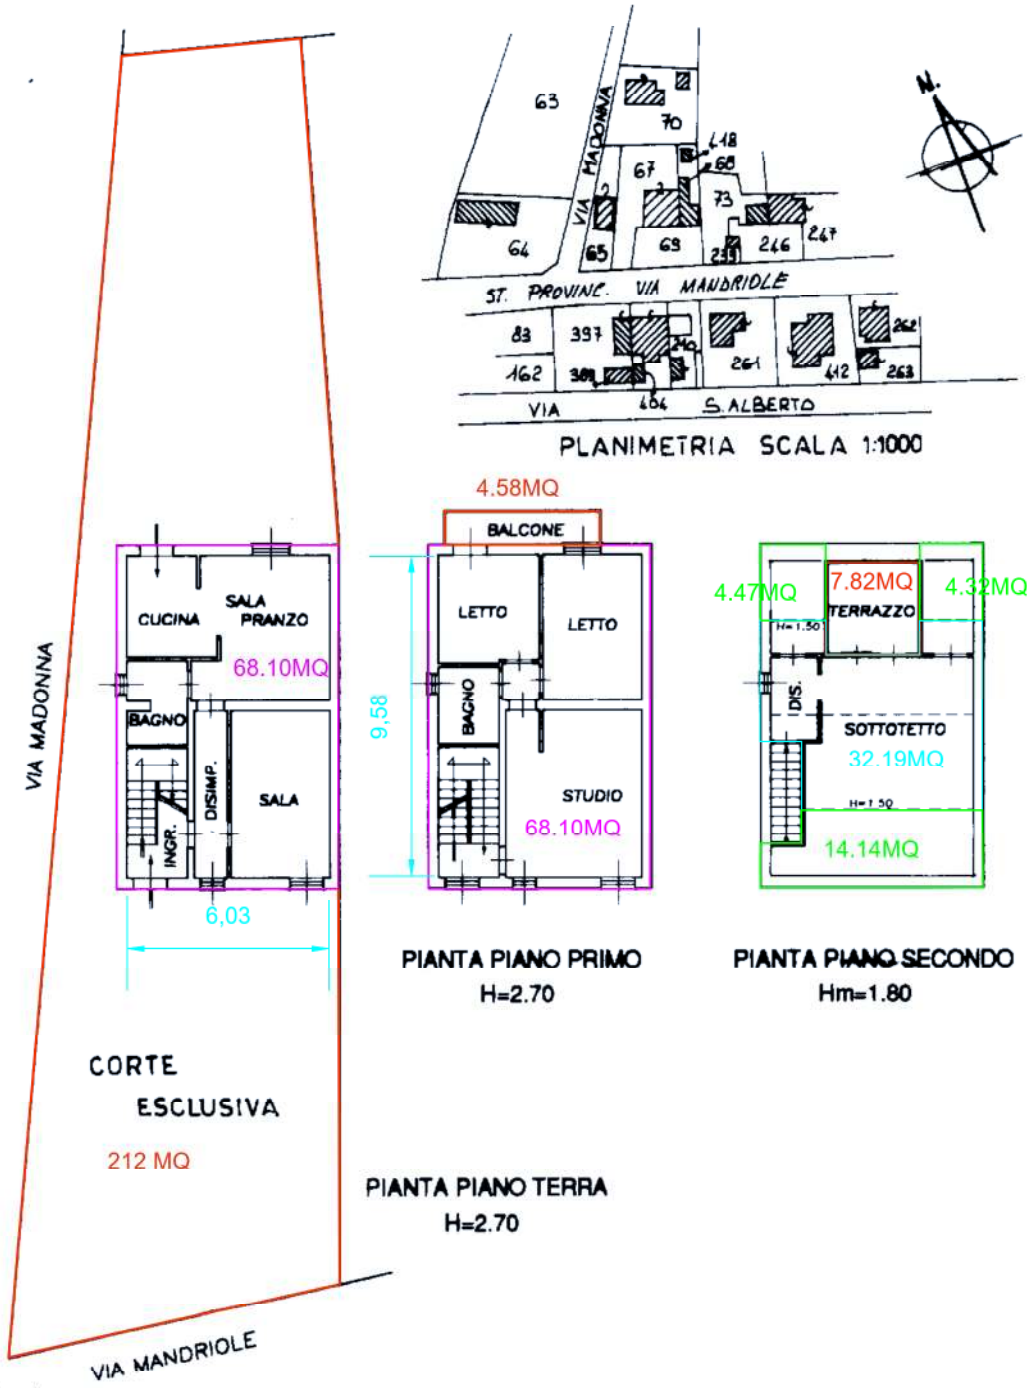


Ultima planimetria in atti

**Agenzia del Territorio
CATASTO FABBRICATI
Ufficio Provinciale di
Ravenna**

Dichiarazione protocollo n. RA0066855 del 05/04/2004
Planimetria di u.i.u. in Comune di Ravenna
Via Madonna civ. 1


Identificativi Catastali: Sezione: SA Foglio: 37 Particella: 65 Subalterno: 1	Compilata da: Burattoni Flavio Iscritto all'albo: Geometri Prov. Ravenna N. 910
---	---

Scheda n. 1 Scala 1:200

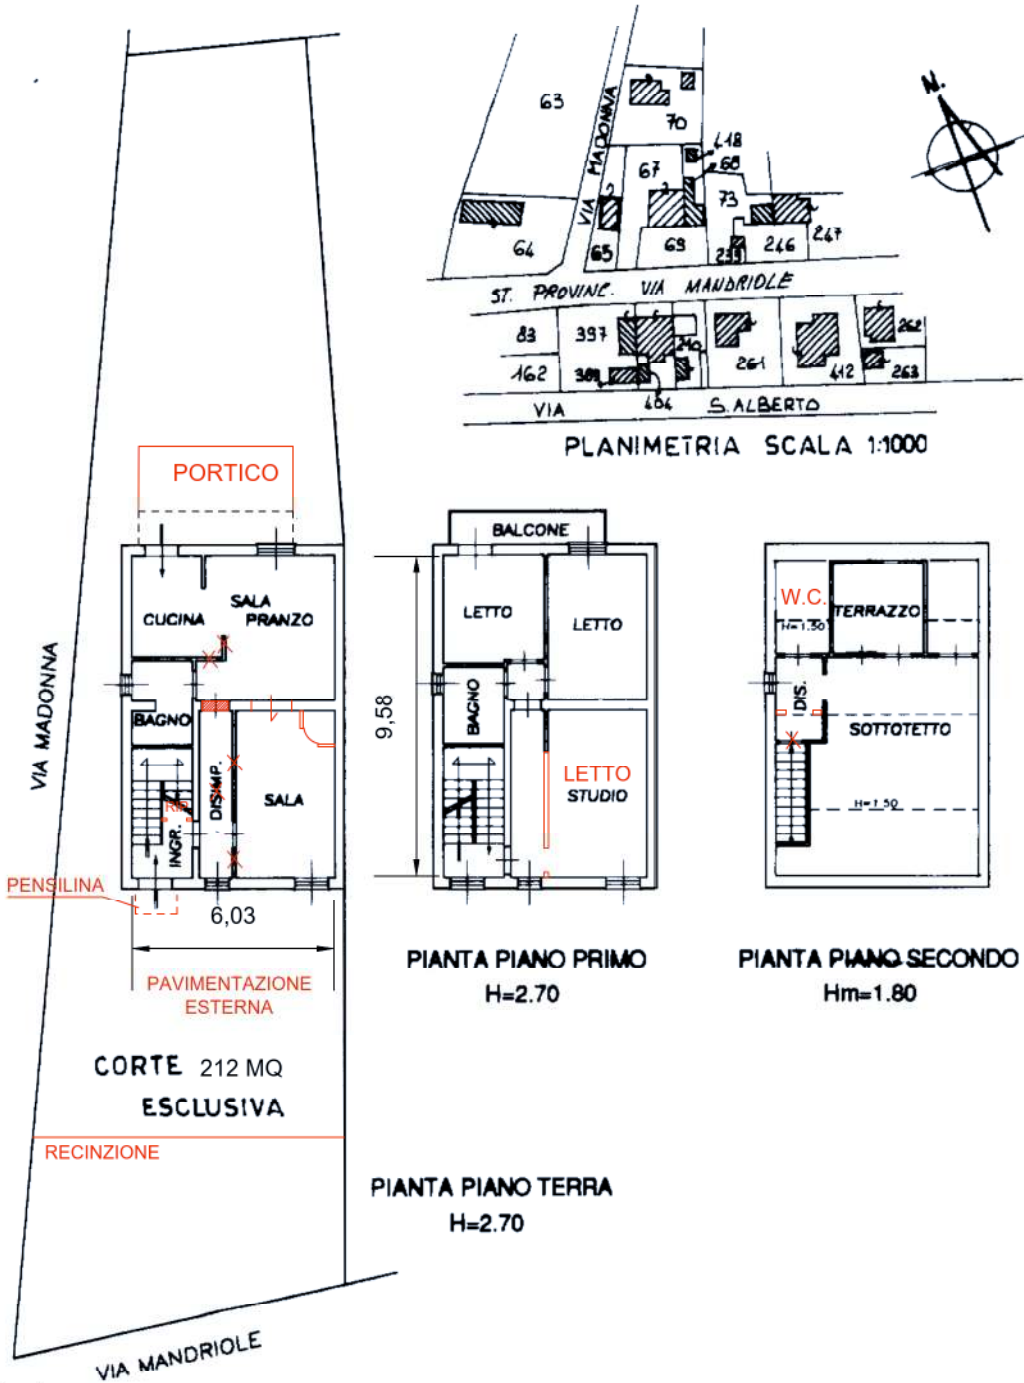


Ultima planimetria in atti

CANCELLO CON APERTURA
AUTOMATICA A DISTANZA

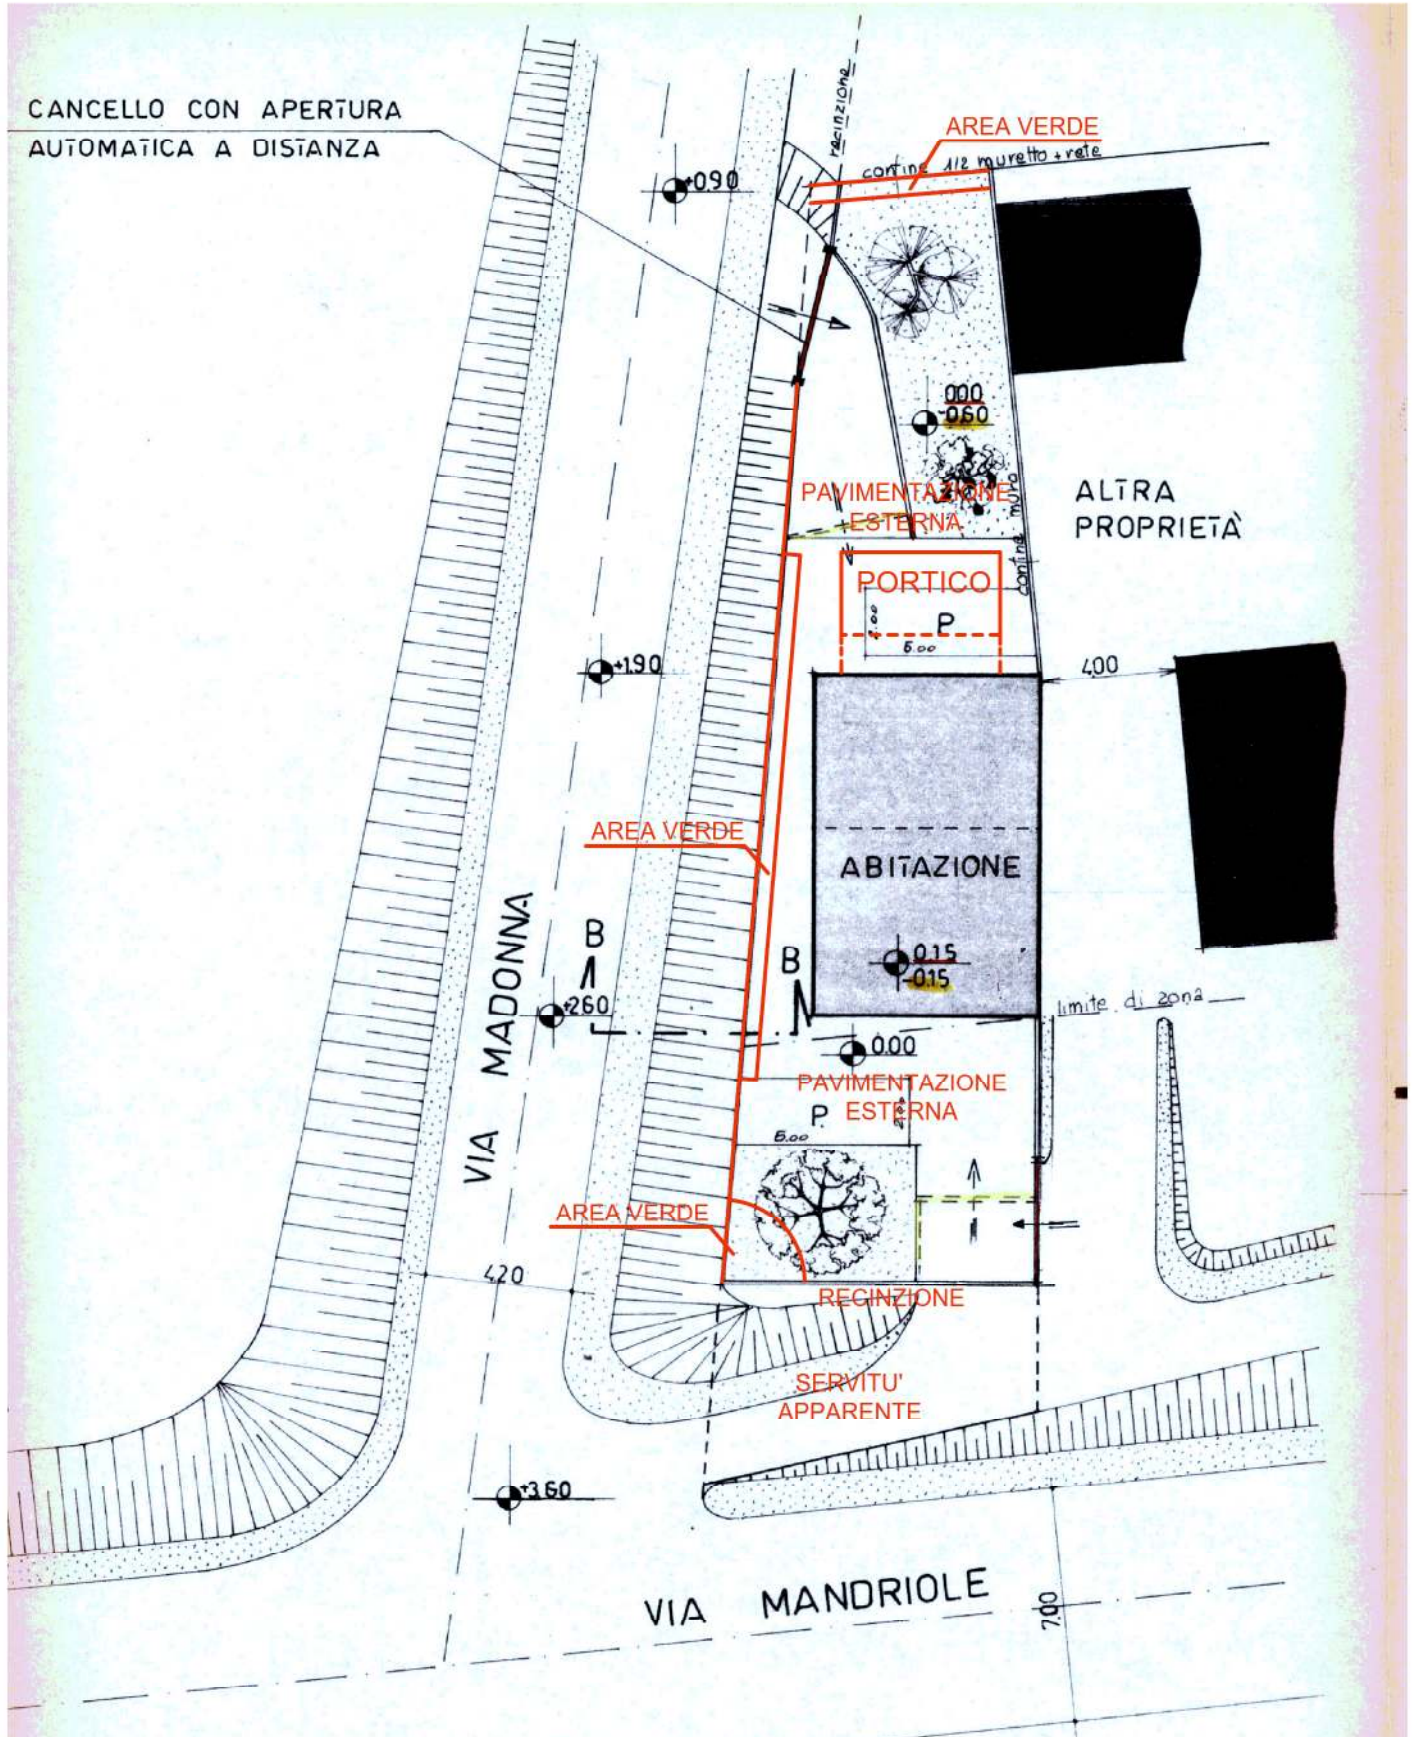


PLANIMETRIA


SCALA 1:200

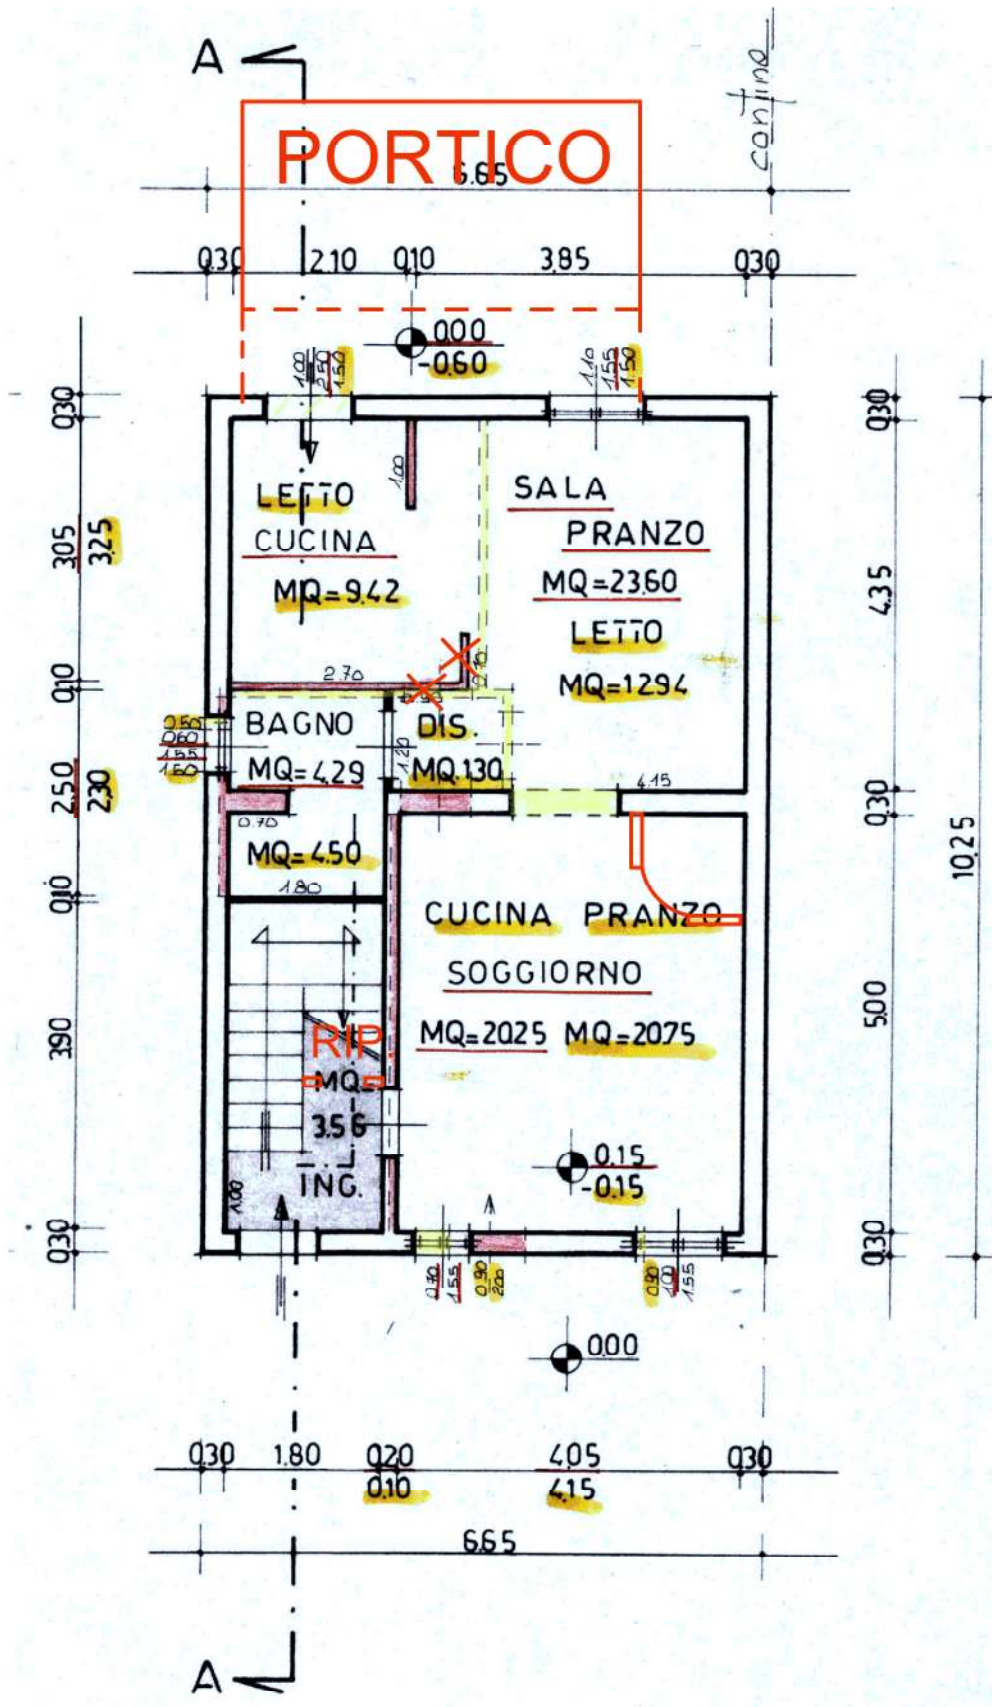

PIANTA PIANO TERRA

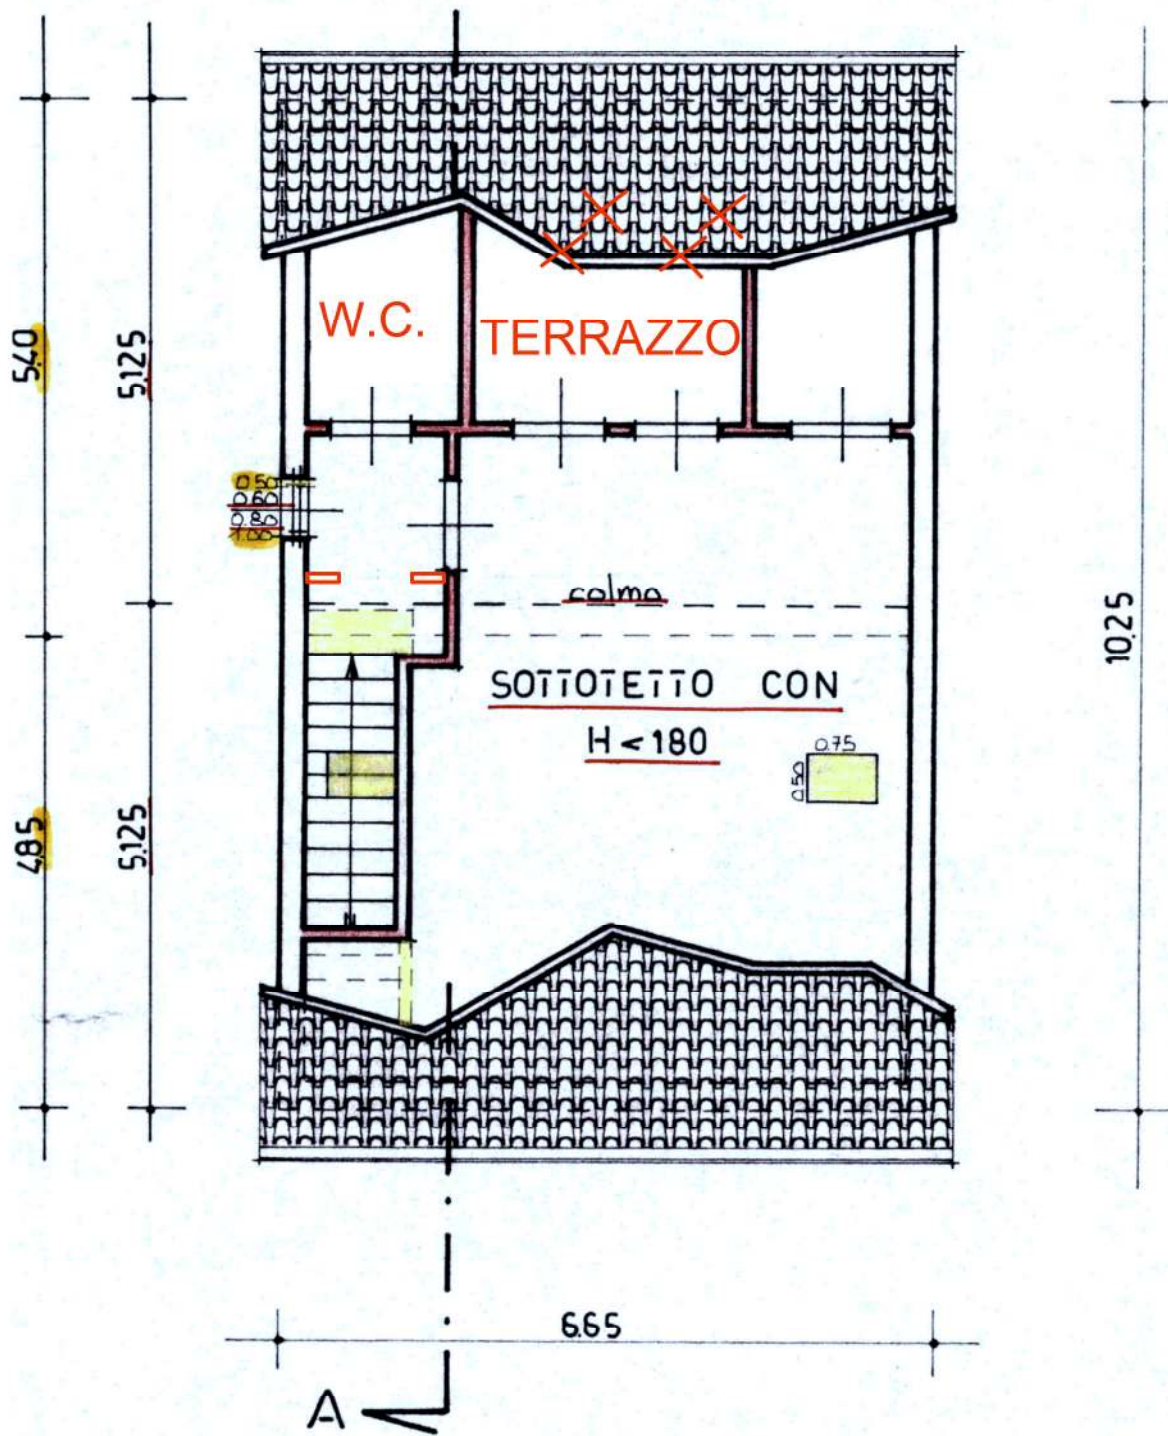

PIANTA SOTTOTETTO

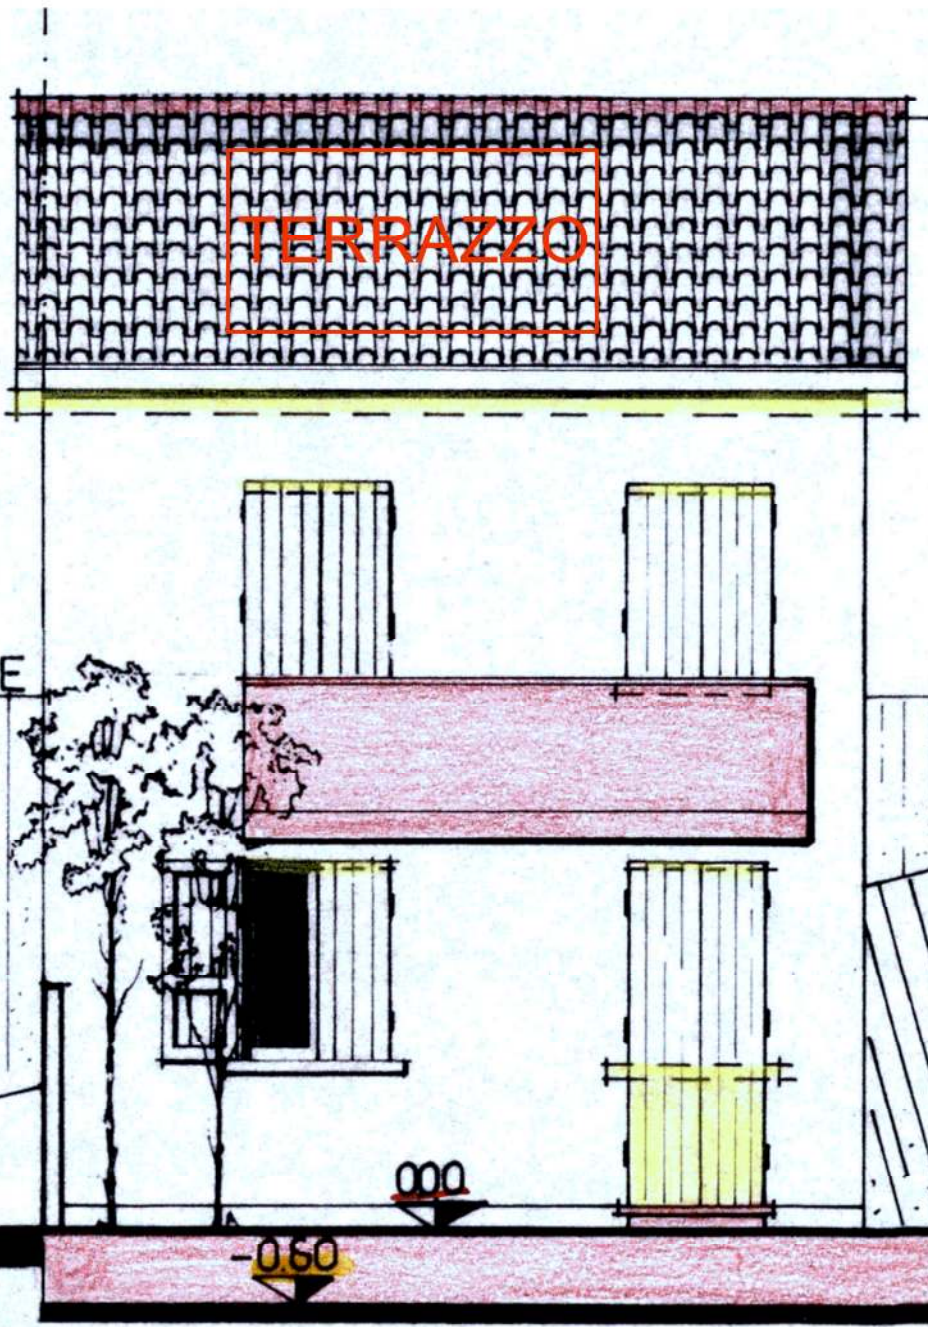

PROVINCIALE

VIA MAN

confine.

RETRO