
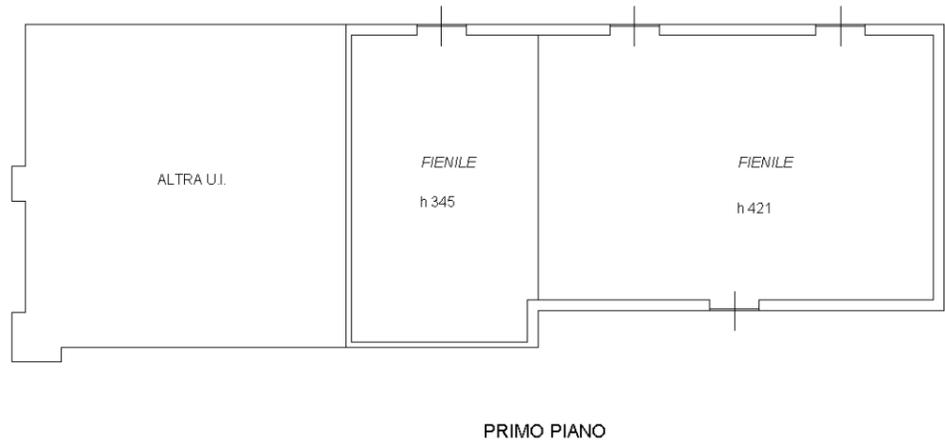


**Agenzia del Territorio
CATASTO FABBRICATI
Ufficio Provinciale di
Ravenna**

Dichiarazione protocollo n. RA0139579 del 19/12/2006	
Planimetria di u.i.u. in Comune di Massa Lombarda	
Via Merlo	civ.
Identificativi Catastali:	Compilata da: Tellarini Giacomo
Sezione:	Iscritto all'albo: Geometri
Foglio: 10	Prov. Ravenna
Particella: 38	N. 708
Subalterno: 2	

Scheda n. 1 Scala 1:200

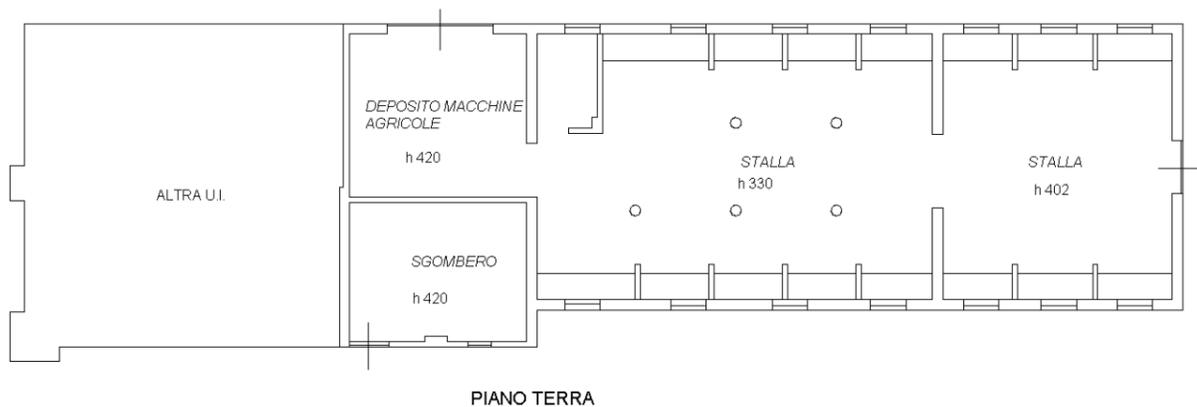

Catasto dei Fabbricati - Situazione al 08/03/2024 - Comune di MASSA LOMBARDA (F029) - < Foglio 10 - Particella 38 - Subalterno 2 >
VIA MERLO Piano T-1