


INQUADRAMENTO

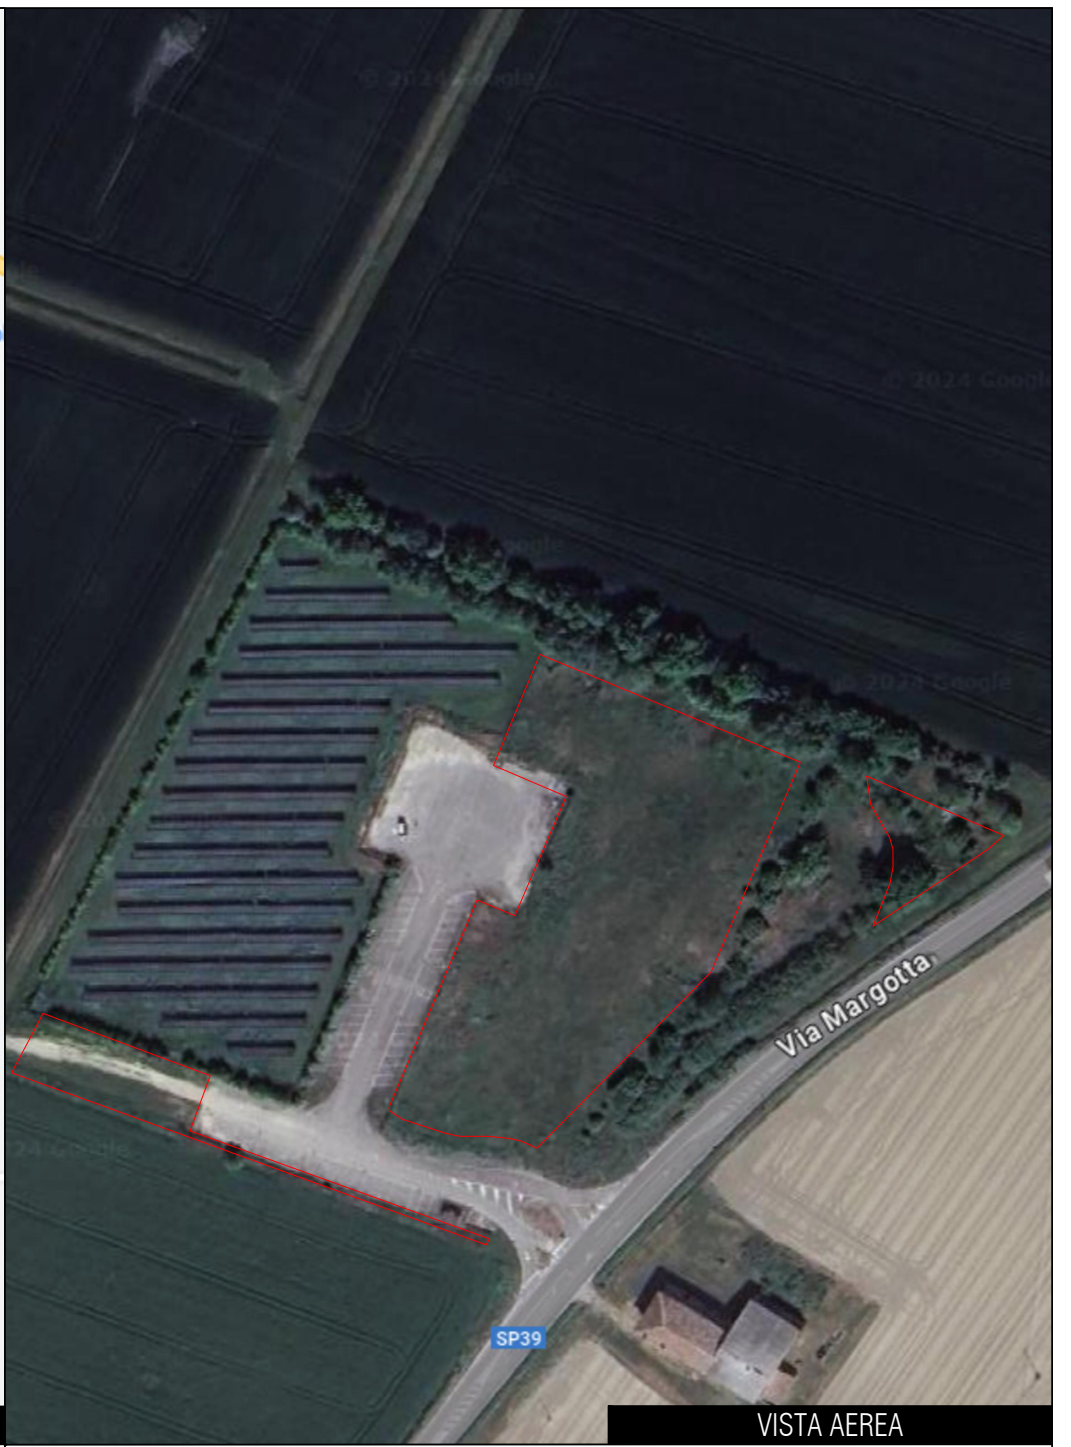

VISTA AEREA



ESTRATTO DI MAPPA



ESTRATTO DA WEBSITE

ING. DAVIDE FUCHI  
VIA MONTE ADAMELLO, 14  
48121 RAVENNA (RA)

TECNICO  
COMMITTENTI  
TRIBUNALE DI RAVENNA

PROGETTO  
FALLIMENTO N. 25/2019 R.G.

ELABORATO  
DOCUMENTAZIONE  
PLANIMETRICA

DATA  
15/02/2024  
SCALA  
VARIE  
TAVOLA  
01