

**Agenzia del Territorio  
CATASTO FABBRICATI  
Ufficio Provinciale di  
Ravenna**

Dichiarazione protocollo n. 40359 del 11/03/2002

Planimetria di u.i.u. in Comune di **Cervia**

Via **Euclide**

civ. **7/A**

Identificativi Catastali:

Sezione:

Foglio: **41**

Particella: **518**

Subalterno: **2**

Compilata da:

**Rosetti Alfredo**

Iscritto all'albo:


**Geometri**

Prov. **Ravenna**

N. **851**


Scheda n. **1**

Scala **1:200**

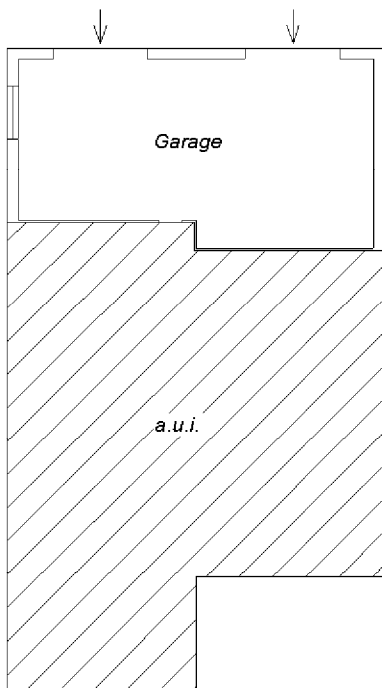

**PIANO PRIMO  
SOTTOSTRADA**

*h. 2.40*

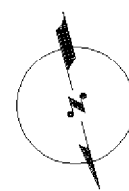

Catasto dei Fabbricati - Situazione al 19/01/2021 - Comune di CERVIA (C553) - < Foglio: 41 Particella: 518 - Subalterno 2 >  
VIA EUCLIDE n. 7/A piano: S1;