


Data: 24/04/2022 - n. T41111 - Richiedente: Telematico
Totale schede: 3 - Formato di acquisizione: A3(297x420) - Formato stampa richiesto: A3(297x420) - Fattore di scala non utilizzabile
Ultima planimetria in atti

Agenzia delle Entrate
CATASTO FABBRICATI
Ufficio provinciale di Ravenna



ELABORATO PLANIMETRICO	Compilato da: Ricci Pier Carlo	Iscritto all'albo: Architetti	Prov. Ravenna	N. 00539
Comune di Ravenna	Sezione: RA	Foglio: 48	Particella: 1512	Protocollo n. RA0068347 del 17/07/2021
Dimostrazione grafica dei subalterni			Tipo Mappale n. del	Scala 1 : 500

SCHEDA 1 di 3

ELABORATO PLANIMETRICO

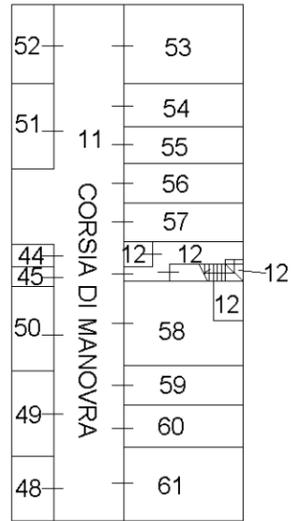

PIANO TRIMO SOTTOSTRADA

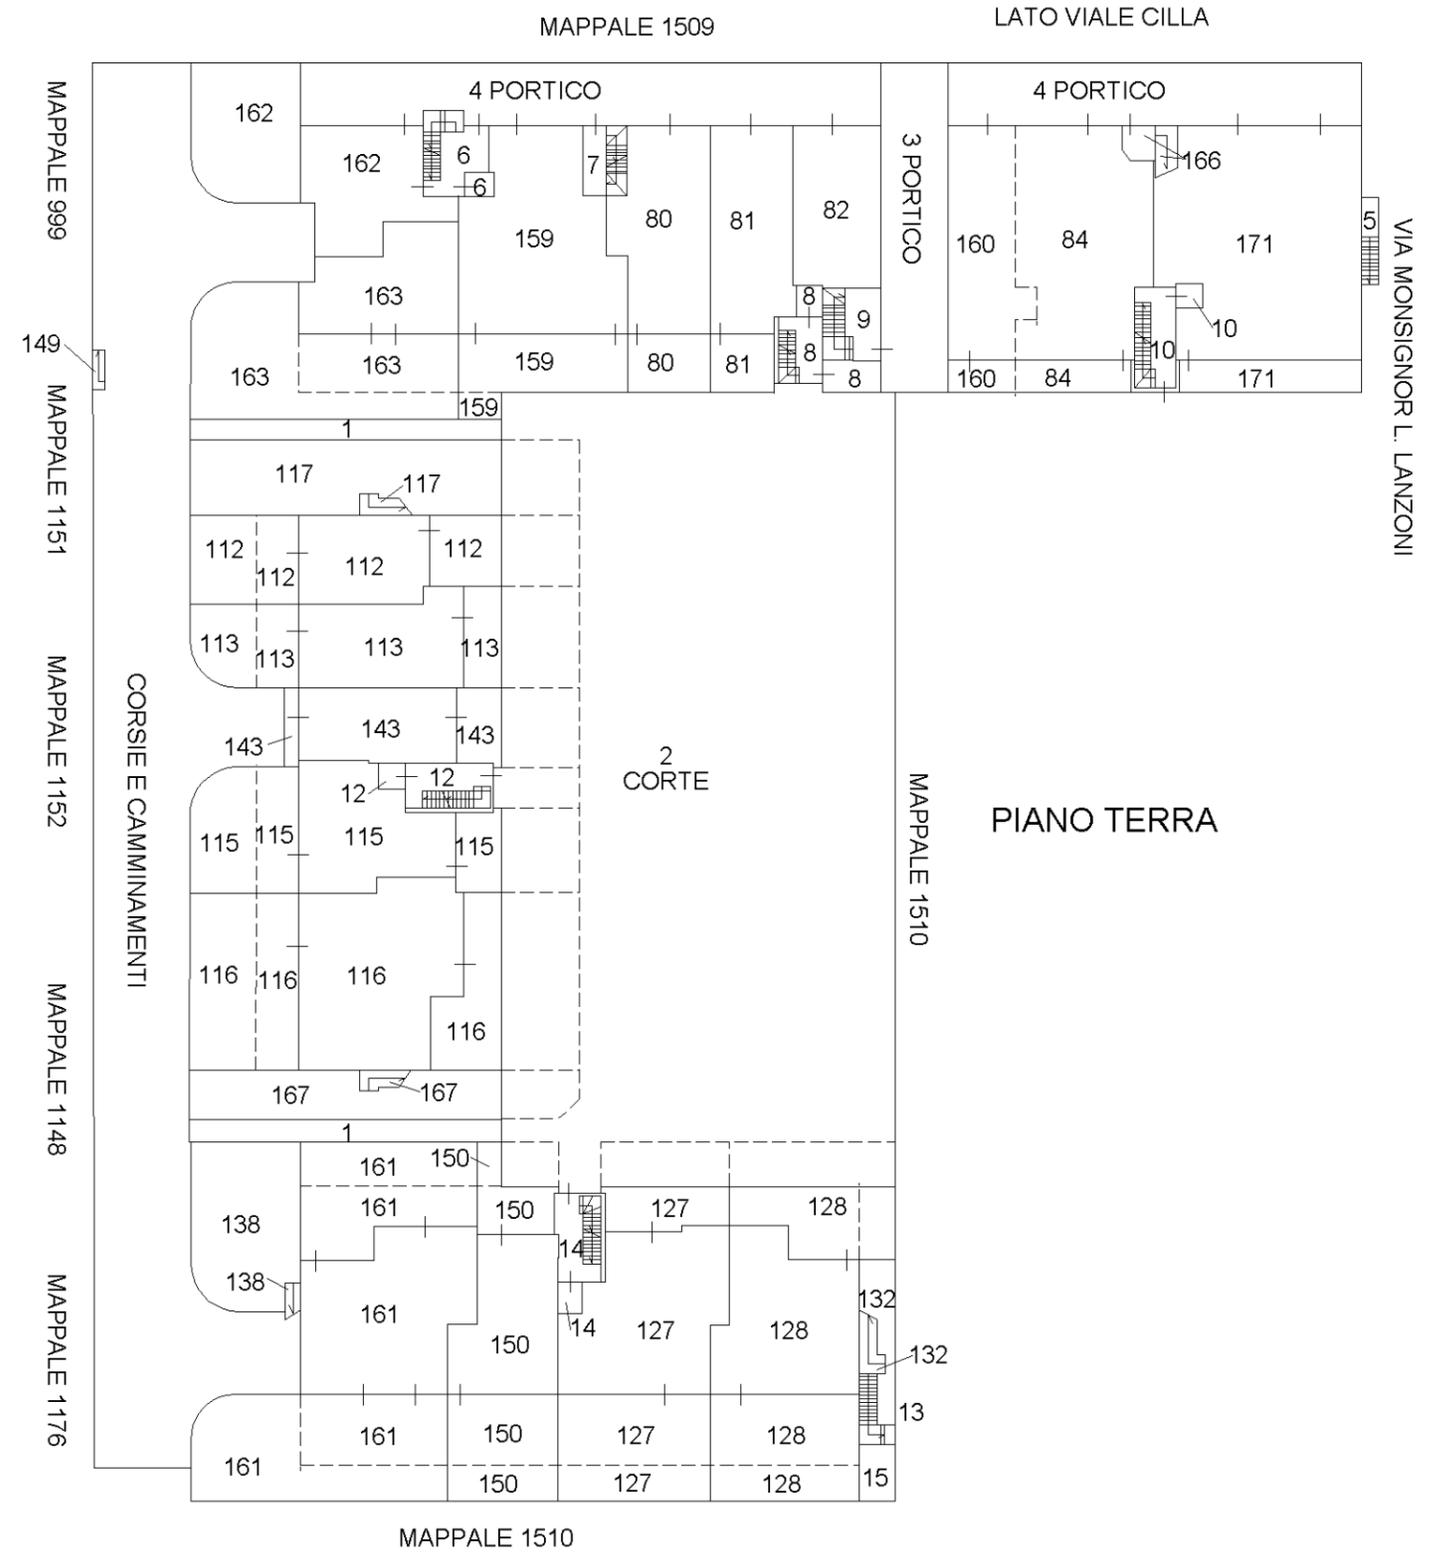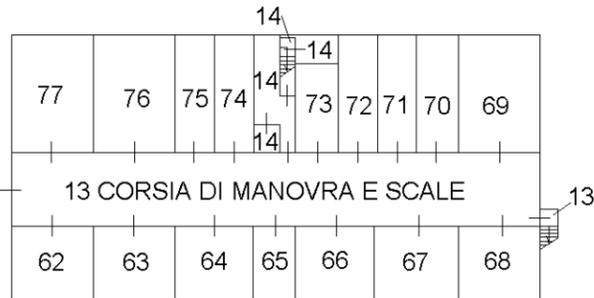


Data: 24/04/2022 - n. T41111 - Richiedente: Telematico


ELABORATO PLANIMETRICO	Compilato da: Ricci Pier Carlo	Iscritto all'albo: Architetti	Prov. Ravenna	N. 00539
Comune di Ravenna	Sezione: RA	Foglio: 48	Particella: 1512	Protocollo n. RA0068347 del 17/07/2021
Dimostrazione grafica dei subalterni			Tipo Mappale n. del	Scala 1 : 500

SCHEDA 2 di 3


ELABORATO PLANIMETRICO

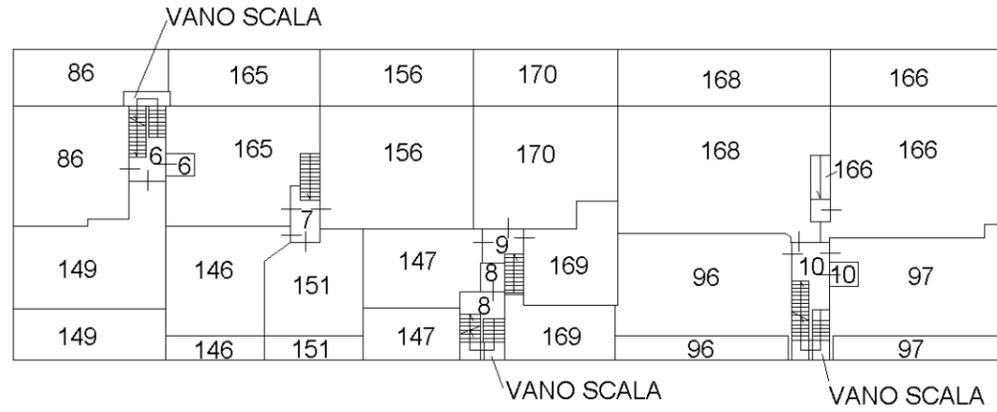

PIANO PRIMO

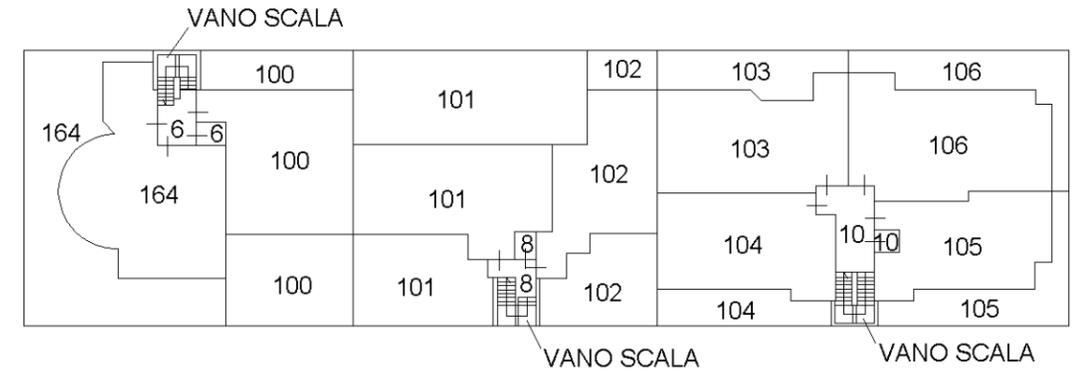

PIANO SECONDO

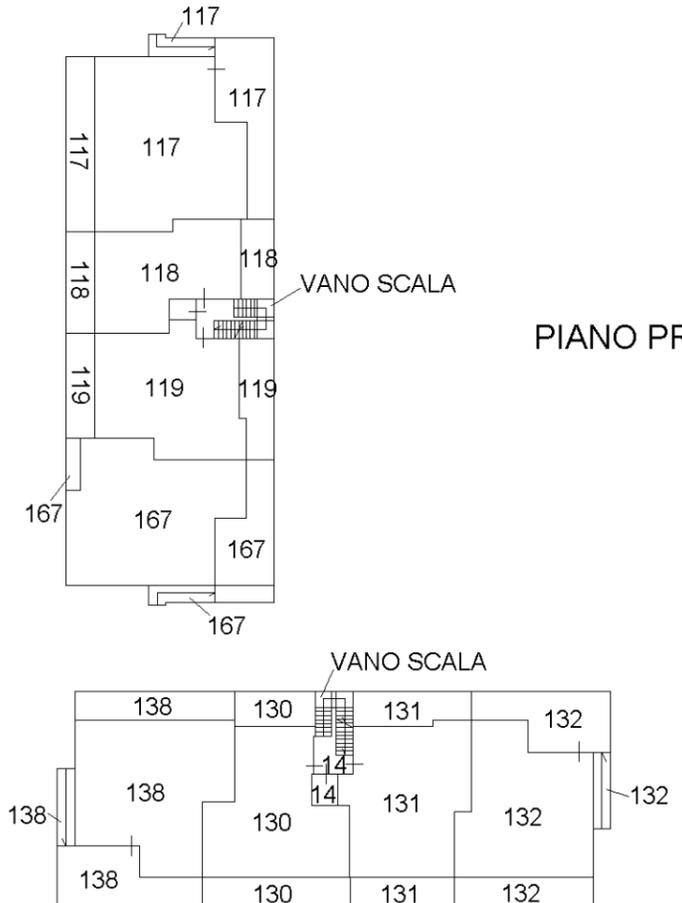

Data: 24/04/2022 - n. T4111 - Richiedente: Telematico
 Totale schede: 3 - Formato di acquisizione: A3(297x420) - Formato stampa richiesto: A3(297x420) - Fattore di scala non utilizzabile
 Ultima planimetria in atti

Data: 24/04/2022 - n. T41111 - Richiedente: Telematico





Data: 24/04/2022 - n. T41111 - Richiedente: Telematico
Totale schede: 3 - Formato di acquisizione: A3(297x420) - Formato stampa richiesto: A3(297x420) - Fattore di scala non utilizzabile
Ultima planimetria in atti

Agenzia delle Entrate
CATASTO FABBRICATI
Ufficio provinciale di Ravenna

ELABORATO PLANIMETRICO	Compilato da: Ricci Pier Carlo	Iscritto all'albo: Architetti	Prov. Ravenna	N. 00539
Comune di Ravenna	Sezione: RA	Foglio: 48	Particella: 1512	Protocollo n. RA0068347 del 17/07/2021
Dimostrazione grafica dei subalterni			Tipo Mappale n. del	Scala 1 : 500

SCHEDA 3 di 3


ELABORATO PLANIMETRICO

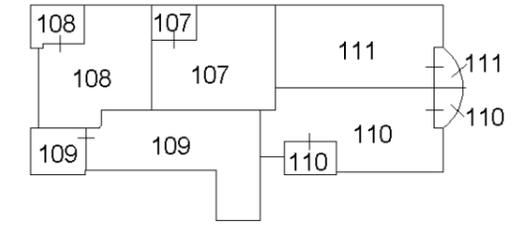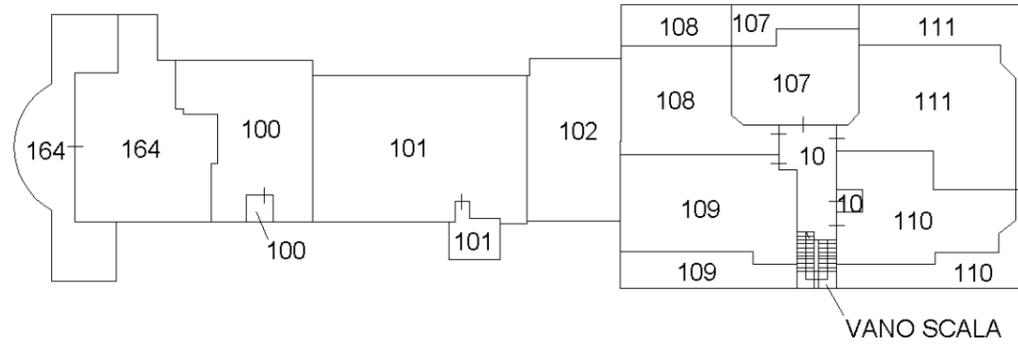

PIANO QUARTO



PIANO TERZO

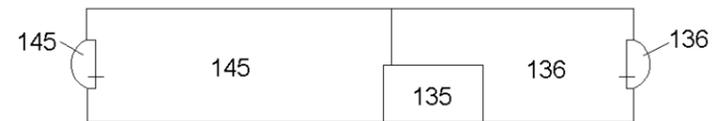

Data: 24/04/2022 - n. T41111 - Richiedente: Telematico