


Agenzia del Territorio
CATASTO FABBRICATI
Ufficio Provinciale di
Ravenna

Dichiarazione protocollo n. RA0175161 del 09/10/2007	
Planimetria di u.i.u. in Comune di Faenza	
Via Del Cerro civ. 19	
Identificativi Catastali:	Compilata da:
Sezione:	Bosi Gianni
Foglio: 212	Iscritto all'albo:
Particella: 95	Geometri
Subalterno: 1	Prov. Ravenna N. 1232

Scheda n. 1 Scala 1:200

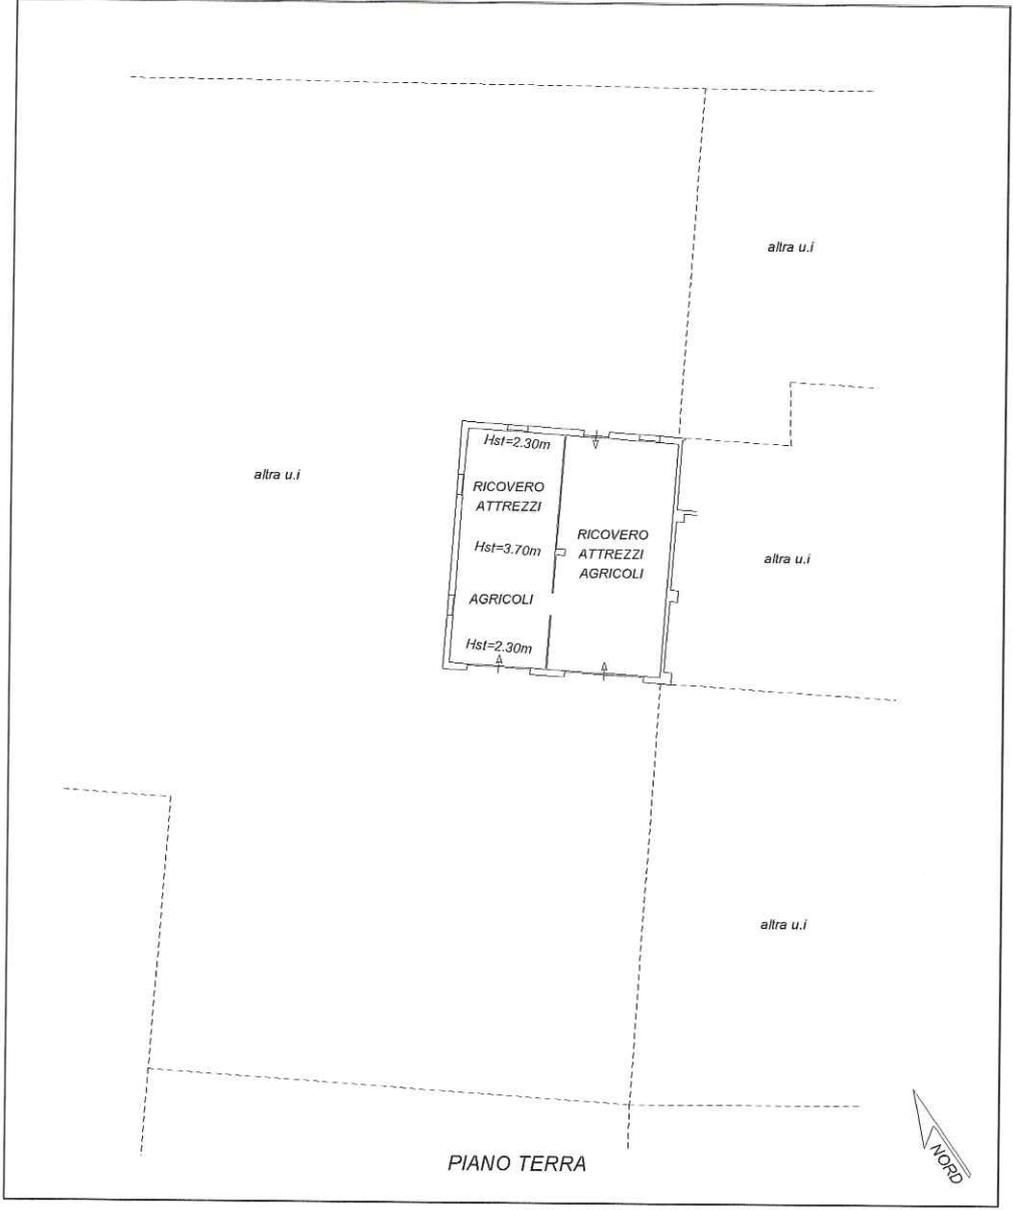

Catasto dei Fabbricati - Situazione al 10/05/2017 - Comune di FAENZA (D458) - < Foglio: 212 - Particella: 95 - Subalterno: 1 >
VIA DEL CERRO n. 19 piano: T;
pneu.01


Agenzia del Territorio
CATASTO FABBRICATI
Ufficio Provinciale di
Ravenna

Dichiarazione protocollo n. RA0175161 del 09/10/2007
Planimetria di u.i.u. in Comune di Faenza
Via Del Cerro civ. 19

Identificativi Catastali:
Sezione:
Foglio: 212
Particella: 95
Subalterno: 2

Compilata da:
Bosi Gianni
Iscritto all'albo:
Geometri
Prov. Ravenna N. 1232

Scheda n. 1 Scala 1:200

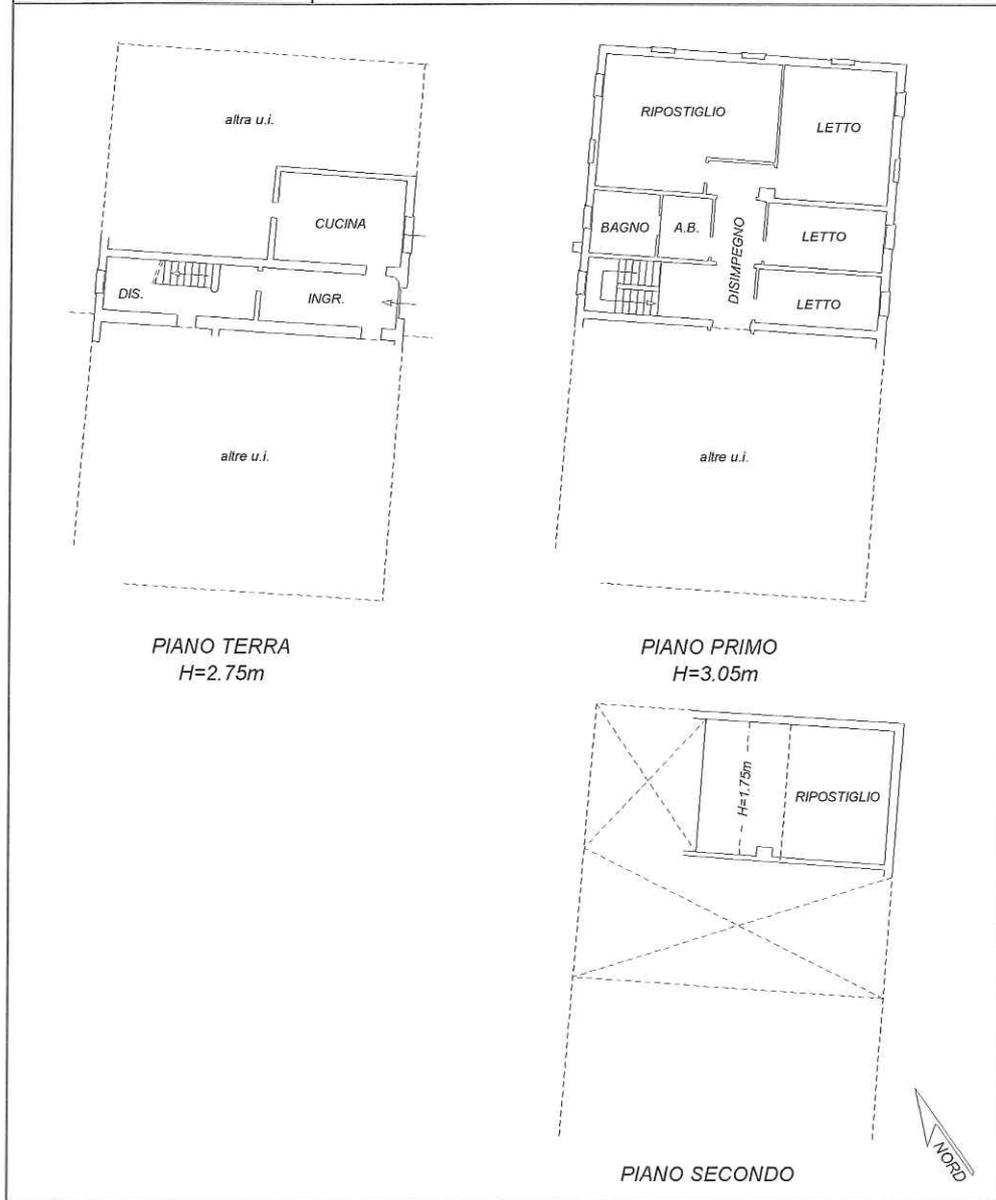


ipm 01

Catasto dei Fabbricati - Situazione al 10/05/2017 - Comune di FAENZA (D458) - < Foglio: 212 - Particella: 95 - Subalterno: 2 ->
VIA DEL CERRO n. 19 piano: T-1-2;

Agenzia del Territorio
CATASTO FABBRICATI
Ufficio Provinciale di
Ravenna

Dichiarazione protocollo n. RA0180405 del 19/12/2003	
Planimetria di u.i.u. in Comune di Faenza	
Del Cerro civ. 3	
Identificativi Catastali:	Compilata da: Bosi Gianni
Sezione:	Isritto all'albo: Geometri
Foglio: 212	Prov. Ravenna N. 1232
Particella: 11	
Subalterno: 3	

Scheda n. 1 Scala 1:200

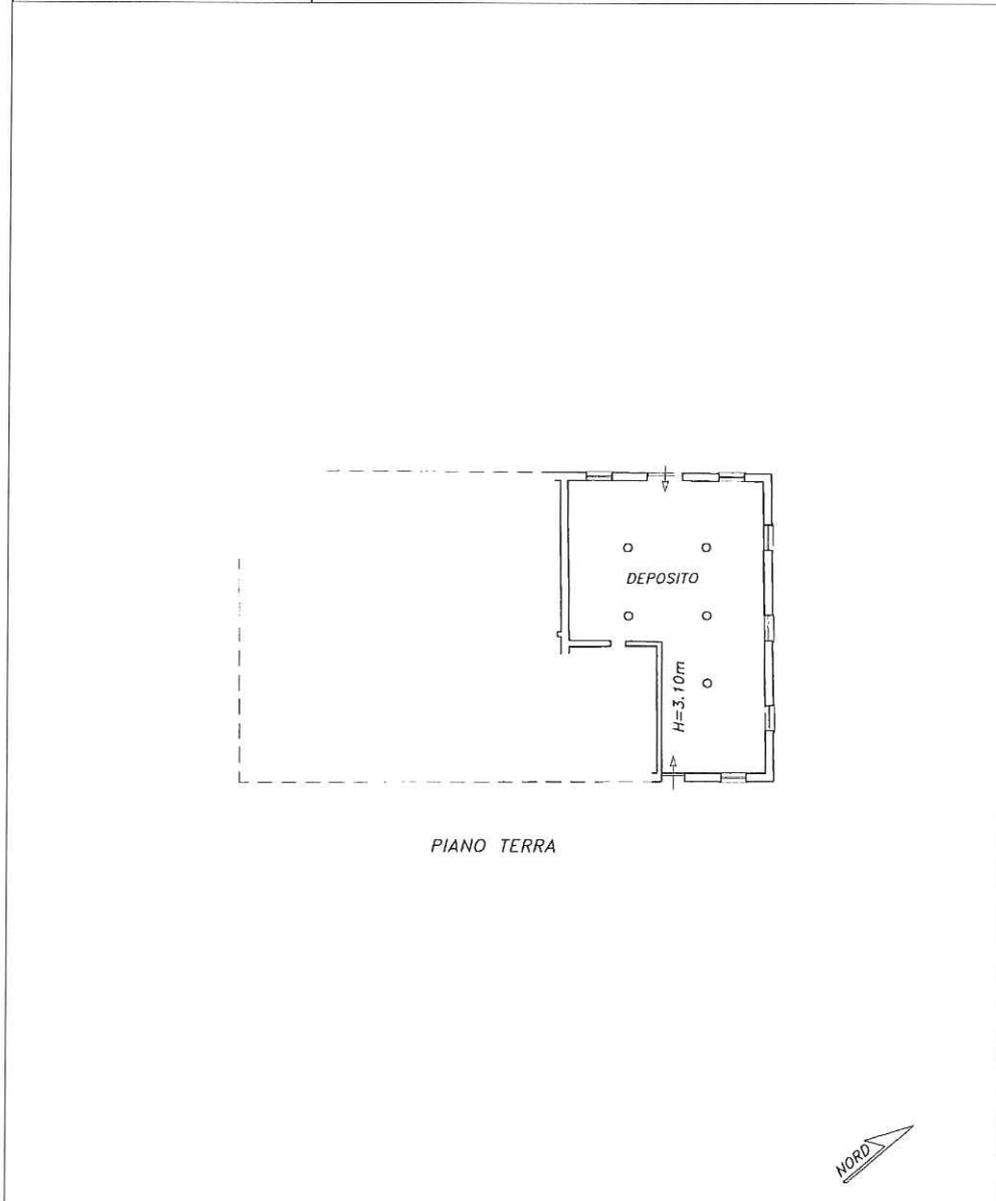


ipjur 01

Catasto dei Fabbricati - Situazione al 10/05/2017 - Comune di FAENZA (D458) - < Foglio: 212 - Particella: 95 - Subalterno: 3 >
VIA DEL CERRO n. 19 piano: T;

**Agenzia del Territorio
CATASTO FABBRICATI
Ufficio Provinciale di
Ravenna**

Dichiarazione protocollo n. RA0175161 del 09/10/2007	
Planimetria di u.i.u. in Comune di Faenza	
Via Del Cerro civ. 19	
Identificativi Catastali:	Compilata da: Bosi Gianni
Sezione:	Isritto all'albo: Geometri
Foglio: 212	Prov. Ravenna
Particella: 97	N. 1232
Subalterno: 1	

Scheda n. 1 Scala 1:200

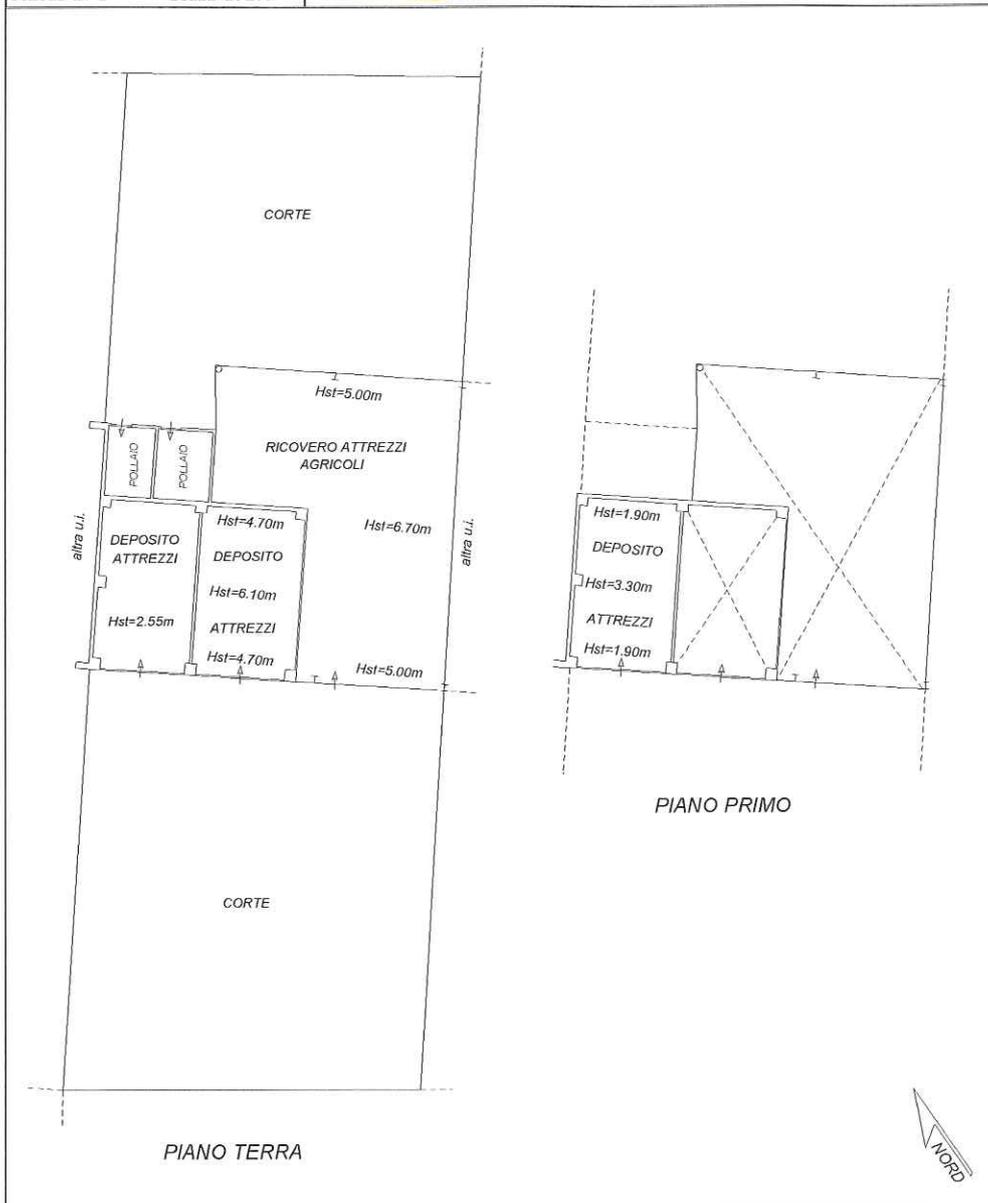


Cat. dei Fabbricati - Situazione al 10/05/2017 - Comune di FAENZA (D458) - < Foglio: 212 - Particella: 97 - Subalterno: 1 >
VIA DEL CERRO n. 19 piano: F-1;

Agenzia del Territorio
CATASTO FABBRICATI
Ufficio Provinciale di
Ravenna

Dichiarazione protocollo n. RA0175161 del 09/10/2007 Planimetria di u.i.u. in Comune di Faenza Via Del Cerro civ. 19	
Identificativi Catastali: Sezione: Foglio: 212 Particella: 98 Subalterno: 1	Compilata da: Bosi Gianni Iscritto all'albo: Geometri Prov. Ravenna N. 1232

Scheda n. 1 Scala 1:200

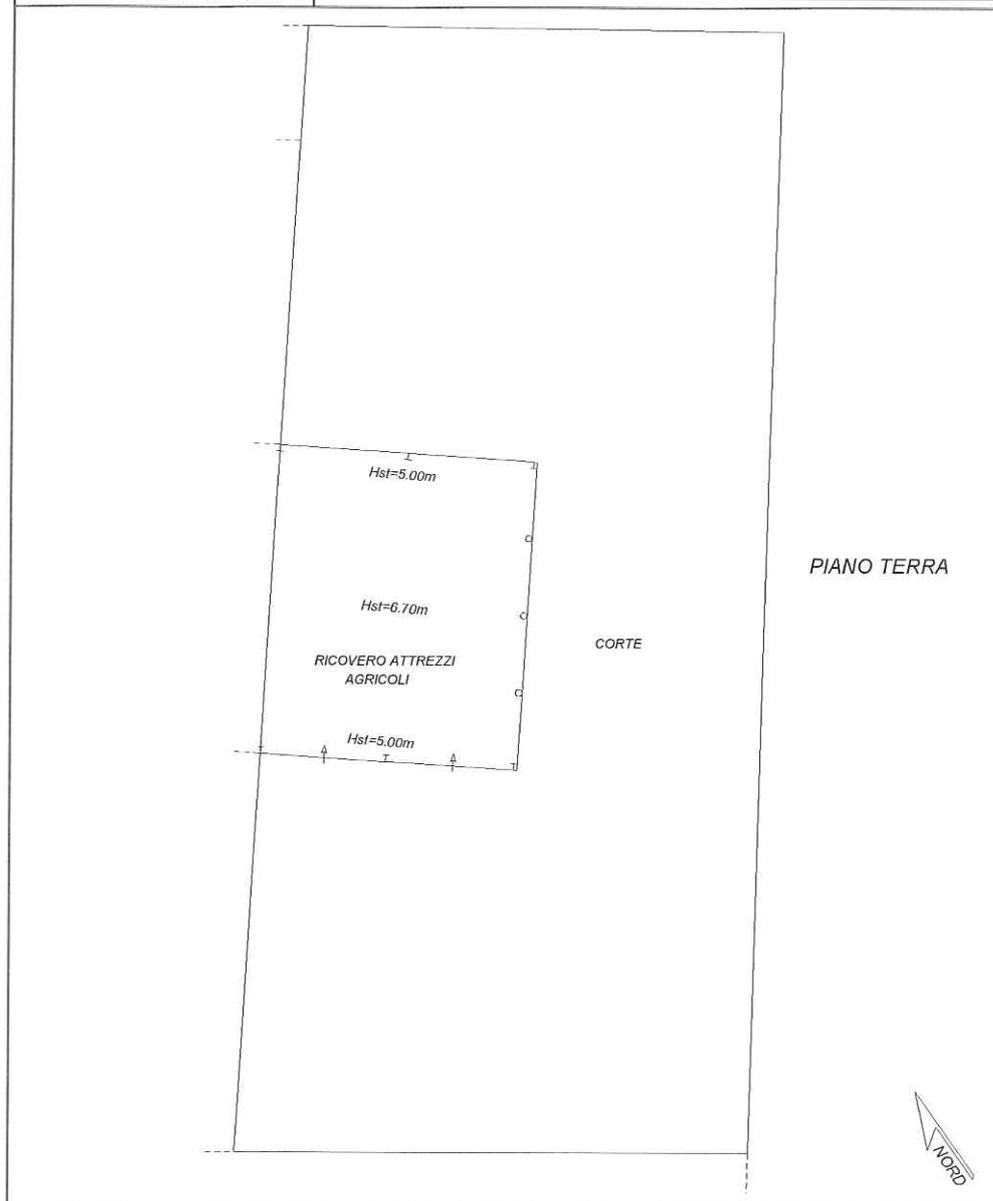

inatti (1)

Catasto dei Fabbricati - Situazione al 10/05/2017 - Comune di FAENZA (D458) - < Foglio: 212 - Particella: 98 - Subalterno: 1 >
VIA DEL CERRO n. 19 piano: 1.