


PLANIMETRIA GENERALE Scala 1:100 - Mapp.le 269

Sovrapposizione stato attuale-rilevato con frazionamento approvato al n. 141 del 24.07.1979 unito all'atto di compravendita del notaio Dott. A.Scarano Rep. n. 100.857 del 10.10.1979

unità imm.re pignorata - Fg. 36 Part. 269 sub.1
come da planimetria catastale agli atti Prot. 2840/79

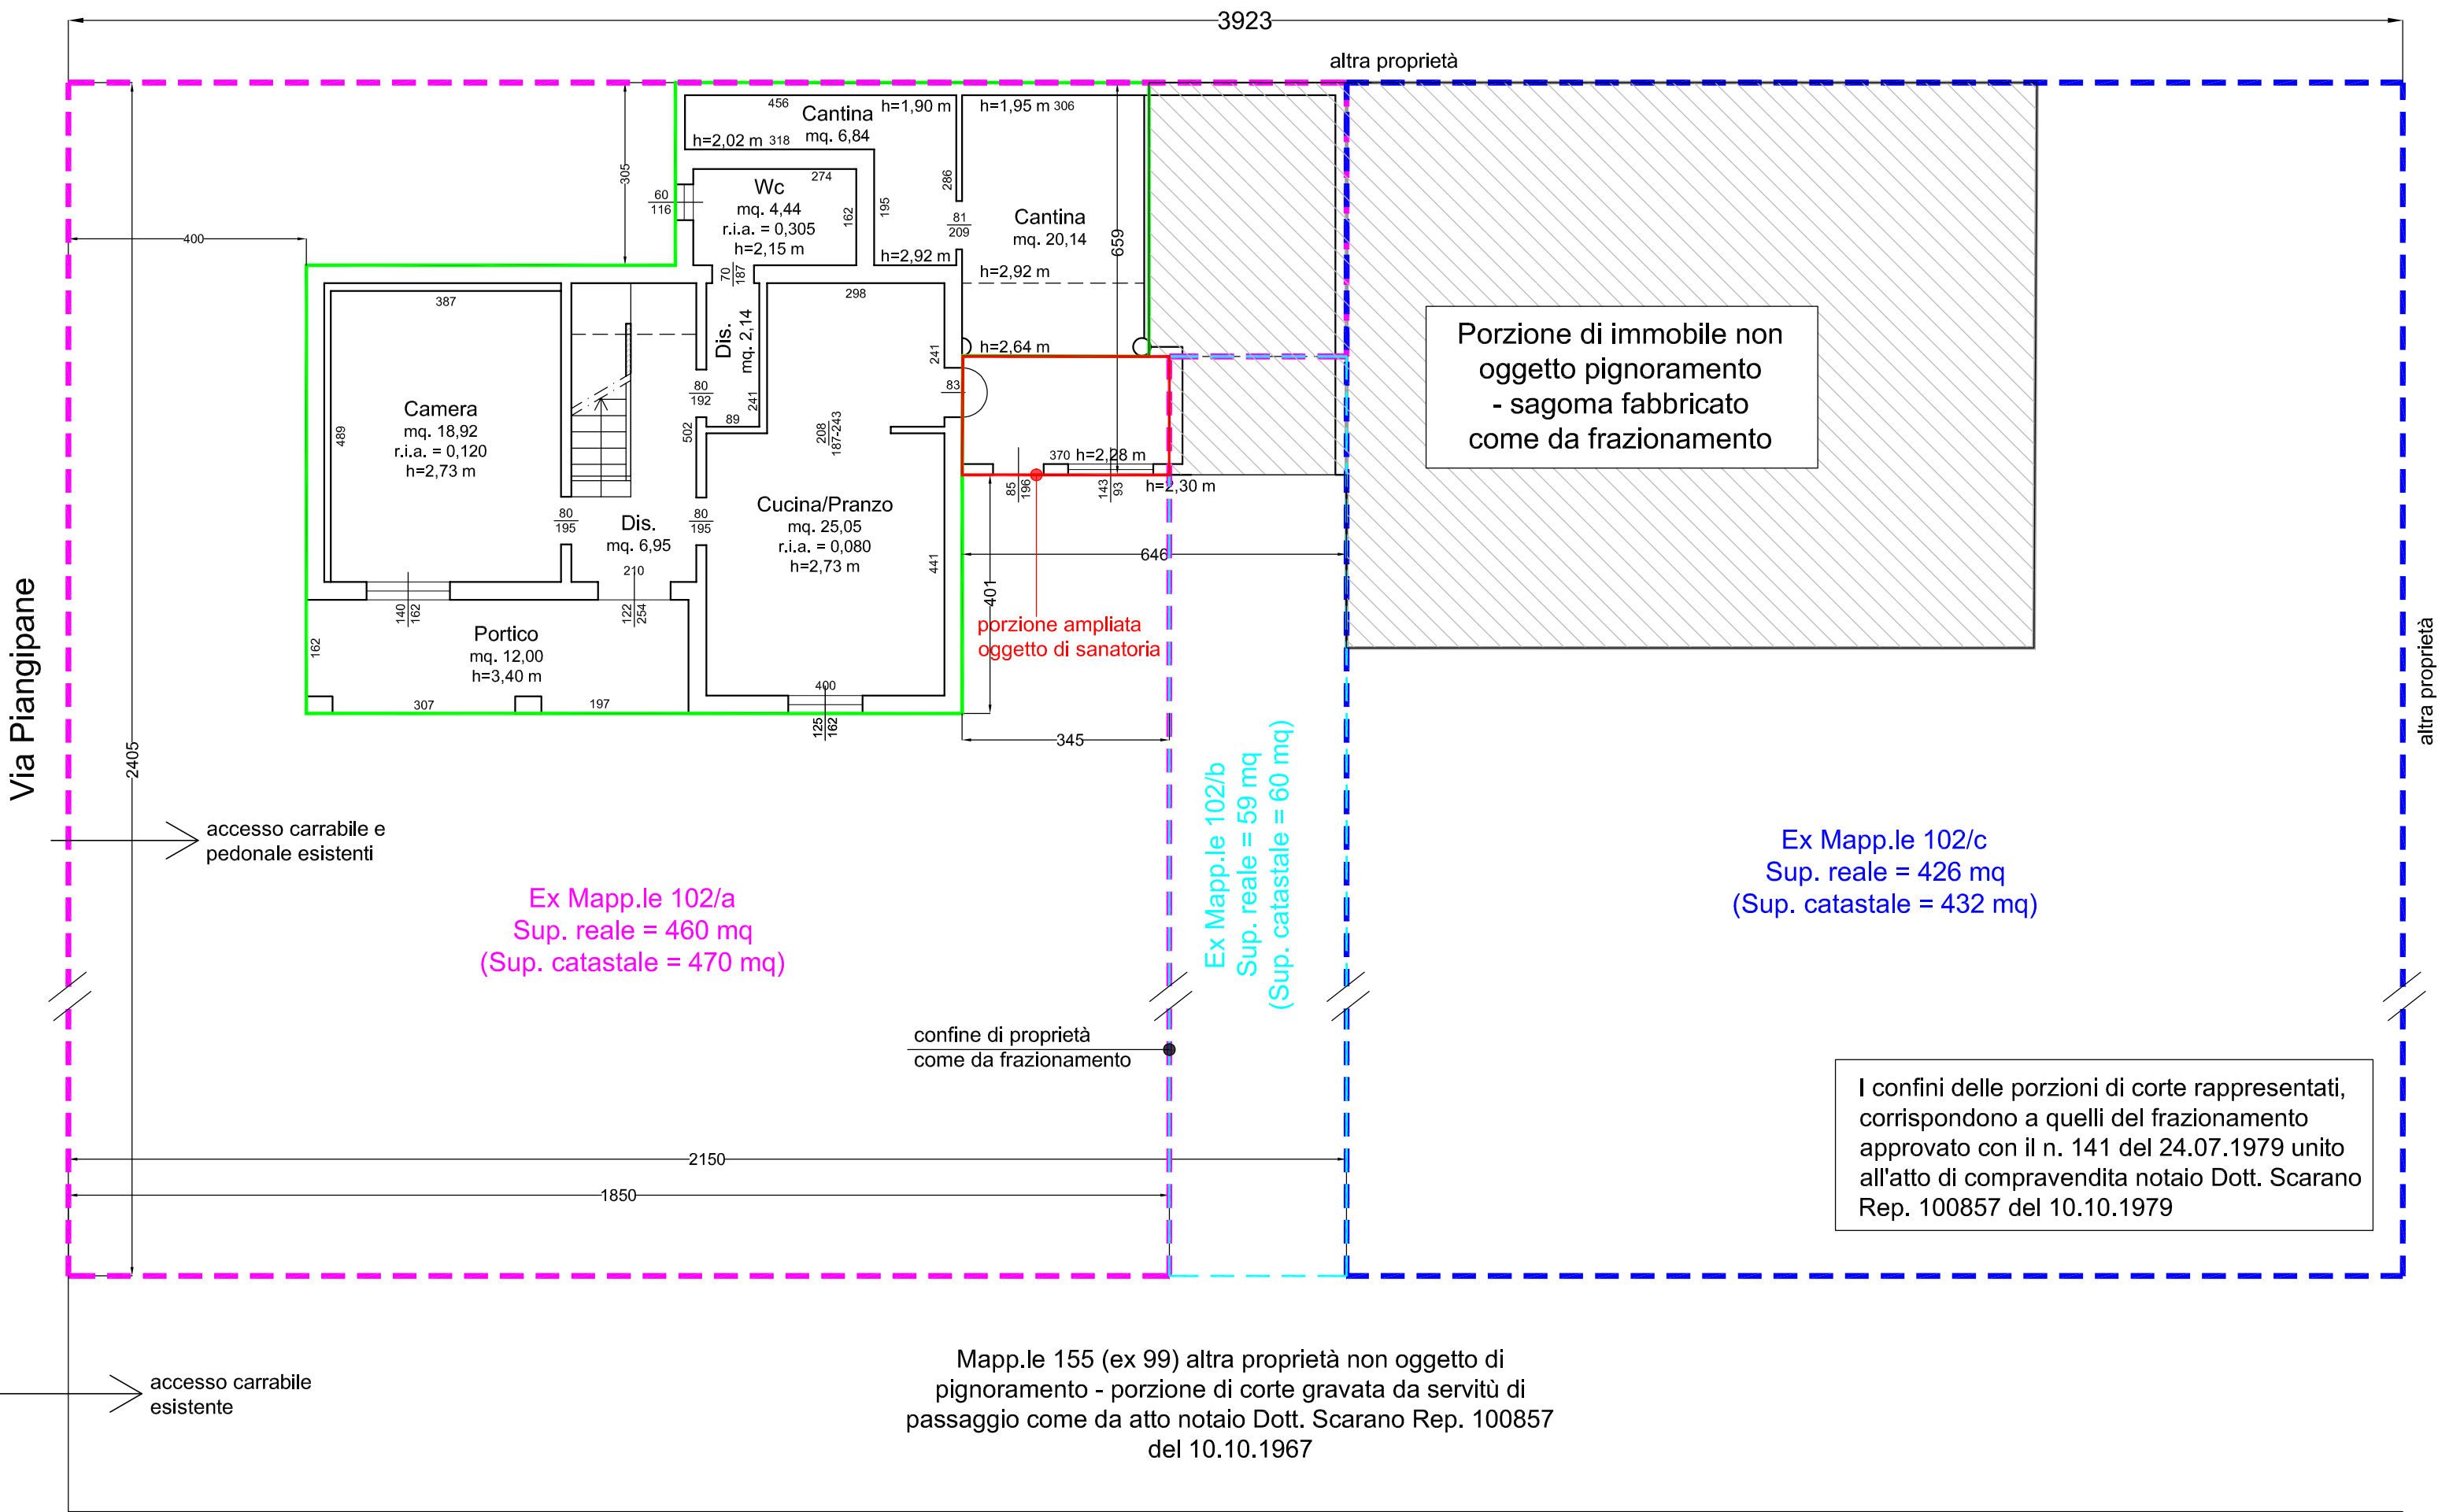

PIANO TERRA

altra proprietà