

Agenzia del Territorio
CATASTO FABBRICATI
 Ufficio provinciale di
Ravenna

Dichiarazione protocollo n. RA0021601 del 12/02/2008

Planimetria di u.i.u. in Comune di Cervia

Vial Dell'industria

civ. 13

Identificativi Catastali:

Sezione:
 Foglio: 81
 Particella: 297
 Subalterno: 9

Compilata da:
Bellavia Ninfo

Iscritto all'albo:
 Ingegneri


Prov. Forli'

N. 385


Data: 26/04/2022 - n. T1/9278 - Richiedente: VLNGDU66P14D4580
 Totale schede: 1 - Formato di acquisizione: A3(297x420) - Formato stampa richiesto: A3(297x420)
 Ultima planimetria di:

Data: 26/04/2022 - n. T2/9278 - Richiedente: VLNGDU66P14D4580


n. 1 Scala 1: 200

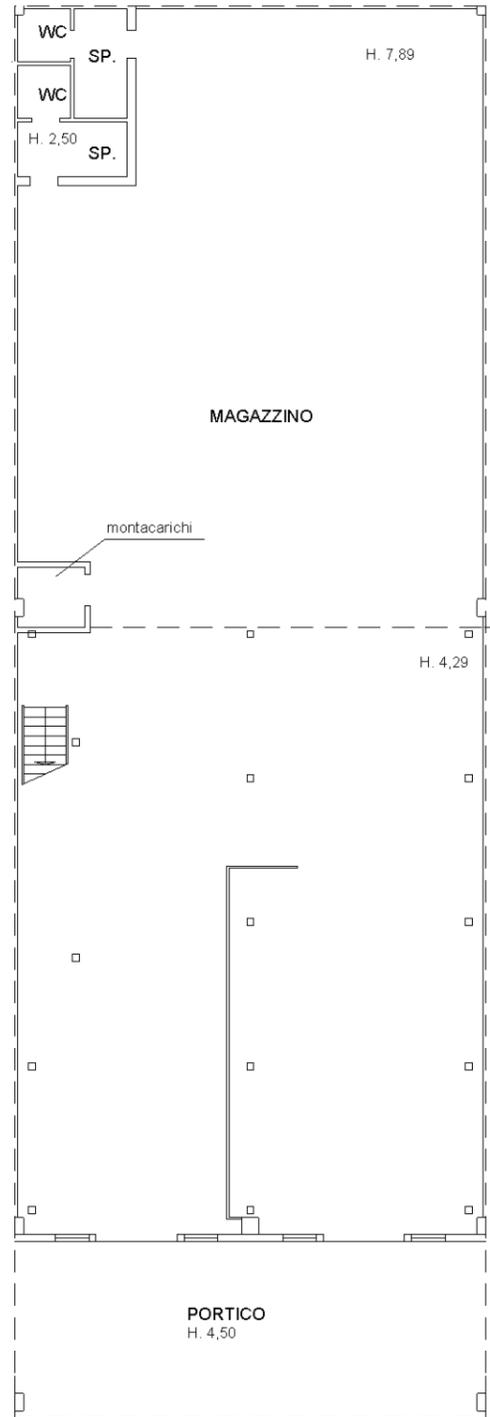

PIANO TERRA

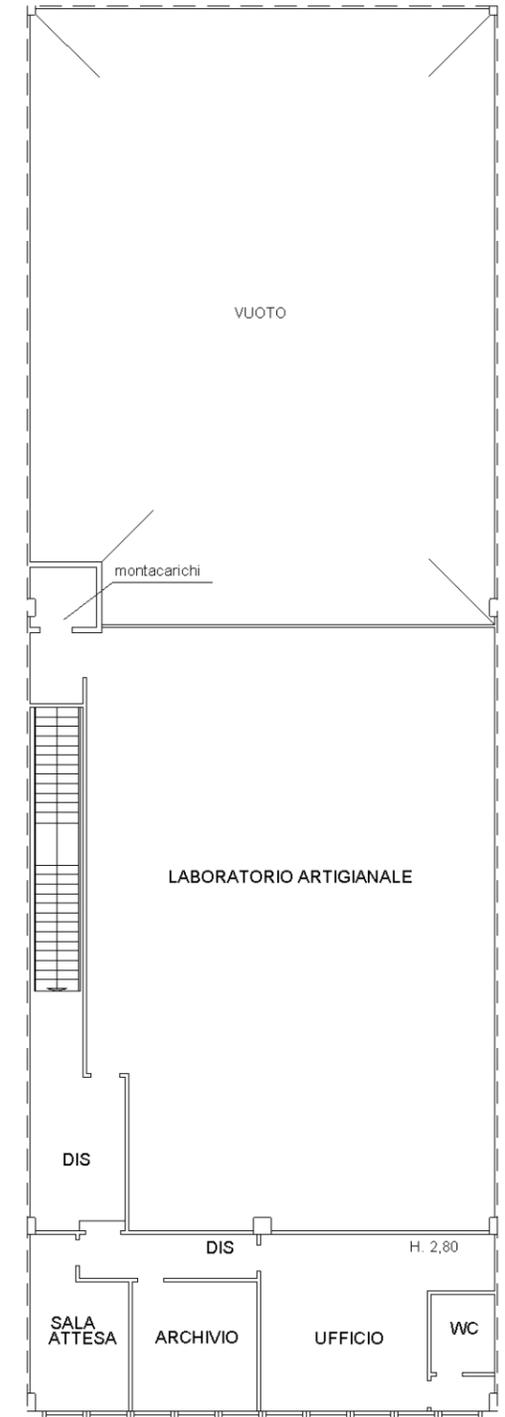

PIANO PRIMO

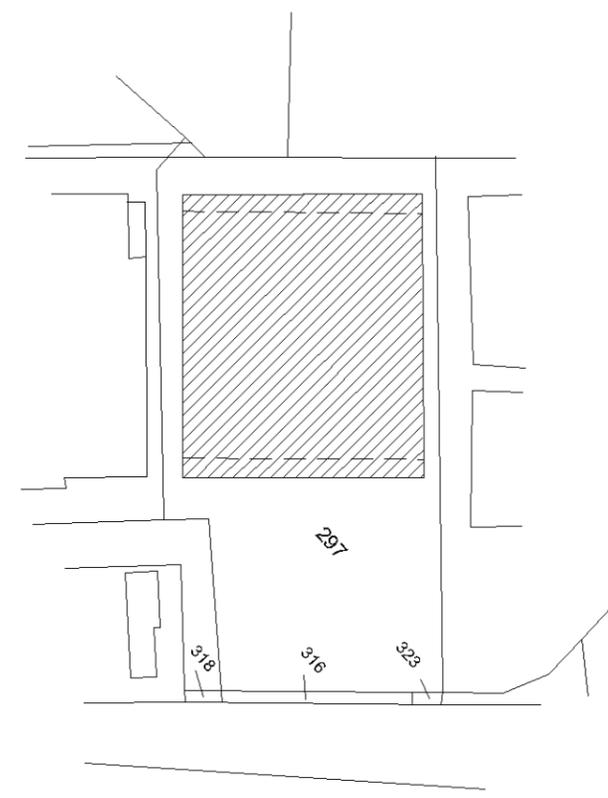

COMUNE DI CERVIA
FG. 81 1:2000

