

**Agenzia del Territorio
CATASTO FABBRICATI**
Ufficio provinciale di
Ravenna

Dichiarazione protocollo n. RA0127671 del 24/11/2006
Planimetria di u.i.u. in Comune di Faenza
Via Della Malta


civ. 1

Identificativi Catastali:
Sezione:
Foglio: 175
Particella: 886
Subalterno: 31

Compilata da:
Casadio Maurizio
Iscritto all'albo:
Geometri
Prov. Ravenna N. 1047

Scheda 1: 200

Ultima planimetria in atti

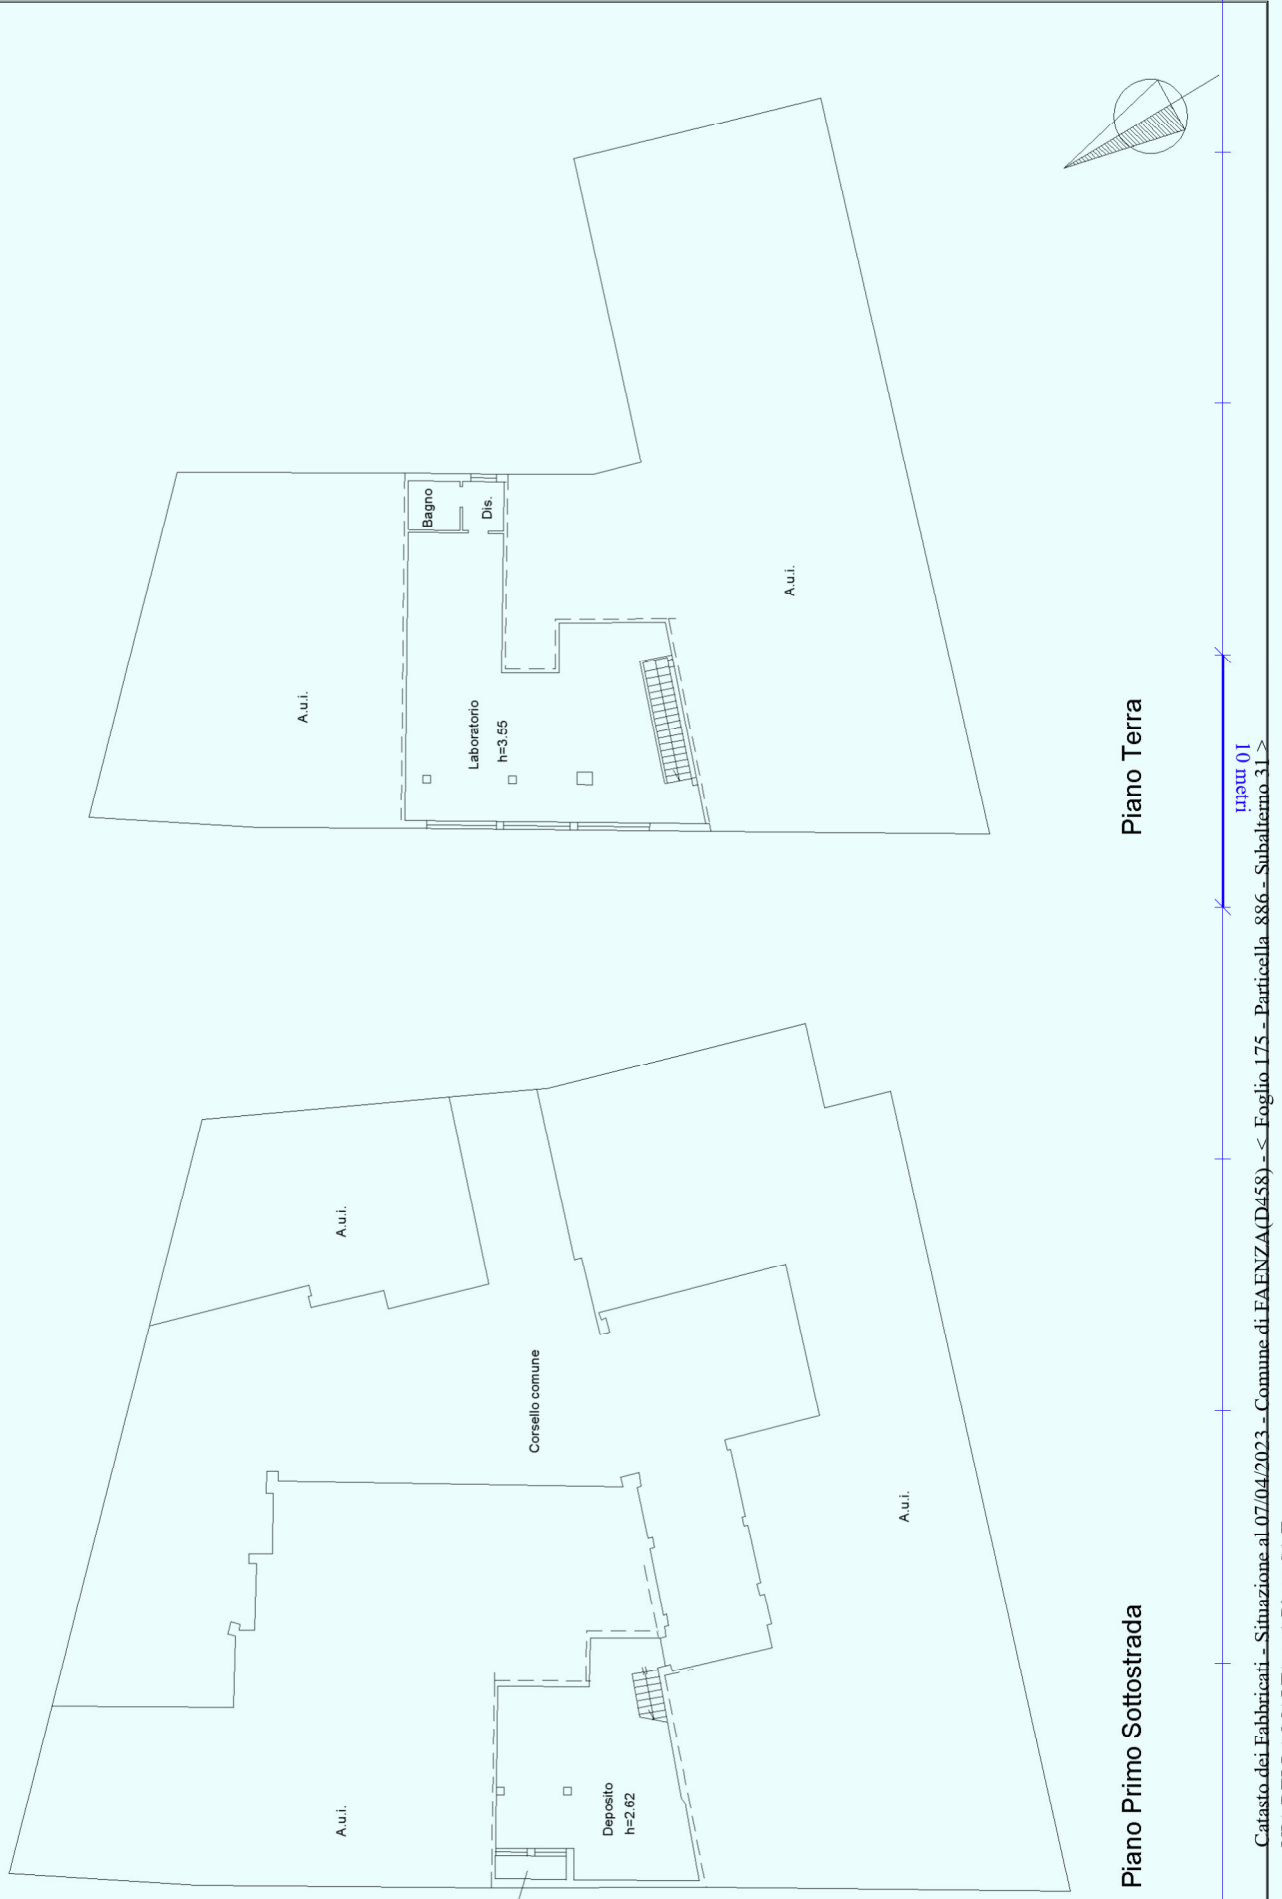


Agenzia delle Entrate
CATASTO FABBRICATI
 Ufficio provinciale di Ravenna

Ultima planimetria in atti

Data: 12/04/2023 - n. T18536 - Richiedente: Telematico



Totale schede: 1 - Formato di acquisizione: A3(297x420) - Formato stampa richiesto: A4(210x297) - Fattore di scala non utilizzabile

ELABORATO PLANIMETRICO	Compilato da: Facchini Jody	Iscritto all'albo: Geometri	Prov. Ravenna	N. 01501
Comune di Faenza	Sezione: Foglio: 175	Particella: 886	Pr. 00000007/n.	03/01/2020 del
Dimostrazione grafica dei subalberni		Tipo Mappale n.	del	Scala 1 : 500

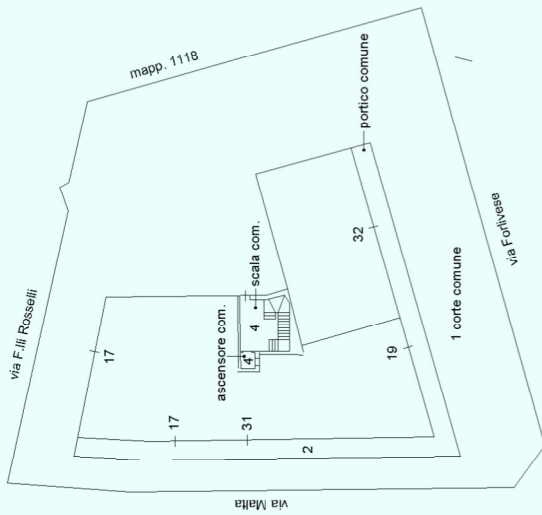


Piano Terra


Estratto di mappa scala 1:2000

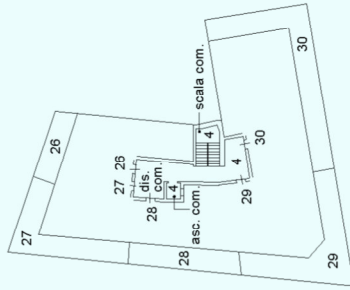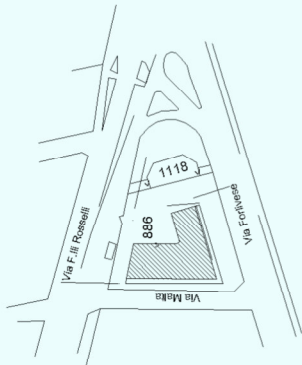

Piano Secondo

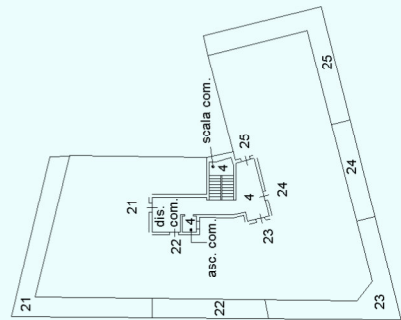

Piano Primo

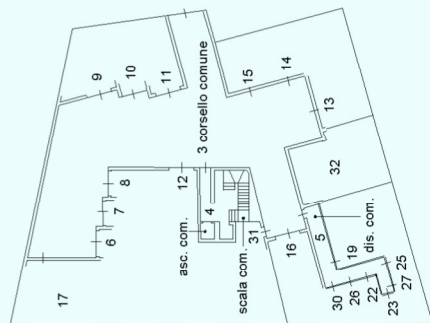

Piano Primo Sottostrada



ACCERTAMENTO DELLA PROPRIETÀ IMMOBILIARE URBANA ELENCO DEI SUBALTERNI ASSEGNATI

Comune FAENZA	Sezione	Foglio 175	Particella 886	Tipo mappale	del:
------------------	---------	---------------	-------------------	--------------	------

Sub	UBICAZIONE via/piazza	n.civ	Piani	Scala	Int	DESCRIZIONE
1	via f.lli rosselli		T			B.C.N.C. CORTE AI SUB. DAL 6 AL 32.
2	via f.lli rosselli		T			B.C.N.C. PORTICO AI SUB. DAL 6 AL 32.
3	via f.lli rosselli		S1			B.C.N.C. CORSELLO AI SUB. DAL 6 AL 32.
4	via f.lli rosselli		S1-T - 1-2			B.C.N.C. VANO SCALE, DISIMPEGNO E ASCENSORE AI SUB. DAL 21 AL 30.
5	via f.lli rosselli		S1			B.C.N.C. DISIMPEGNO AI SUB. 19, 22, 23, 25, 26, 27 E 30.
6	via f.lli rosselli	75	S1			GARAGE.
7	via f.lli rosselli	75	S1			GARAGE.
8	via f.lli rosselli	75	S1			GARAGE.
9	via f.lli rosselli	75	S1			GARAGE.
10	via f.lli rosselli	75	S1			GARAGE.
11	via f.lli rosselli	75	S1			GARAGE.
12	via f.lli rosselli	75	S1			GARAGE.
13	via f.lli rosselli	75	S1			GARAGE.
14	via f.lli rosselli	75	S1			GARAGE.
15	via f.lli rosselli	75	S1			GARAGE.
16	via f.lli rosselli	75	S1			GARAGE.
17	via f.lli rosselli	73	S1-T			ISTITUTO DI CREDITO.
18						SOPPRESSO.
19	via forlivese	20	S1-T			NEGOZIO.
20						SOPPRESSO.
21	via f.lli rosselli	75	1			STUDIO PRIVATO.
22	via f.lli rosselli	75	S1-T			ABITAZIONE.
23	via f.lli rosselli	75	S1-T			ABITAZIONE.
24	via f.lli rosselli	75	1			ABITAZIONE.
25	via f.lli rosselli	75	S1-T			ABITAZIONE.
26	via f.lli rosselli	75	S1-2			ABITAZIONE.
27	via f.lli rosselli	75	S1-2			ABITAZIONE.
28	via f.lli rosselli	75	2			ABITAZIONE.
29	via f.lli rosselli	75	2			ABITAZIONE.
30	via f.lli rosselli	75	S1-2			ABITAZIONE.
31	via della malta	1	S1-T			LABORATORIO.
32	via forlivese	22	S1-T			NEGOZIO.