

ELABORATO PLANIMETRICO

Compilato da:
Tamburini Giovanni

Iscritto all'albo:
Geometri

Prov. Ravenna

N. 1055

**Agenzia del Territorio
CATASTO FABBRICATI
Ufficio Provinciale di
Ravenna**

Comune di Cervia

Sezione: Foglio: 78


Particella: 395

Protocollo n. RA0158880 del 06/10/2004



Tipo Mappale n. del

Dimostrazione grafica dei subalterni


Scala 1 : 200

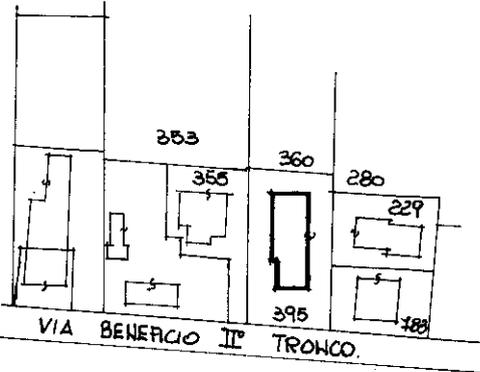

PLANIMETRIA SCALA 1:2000.

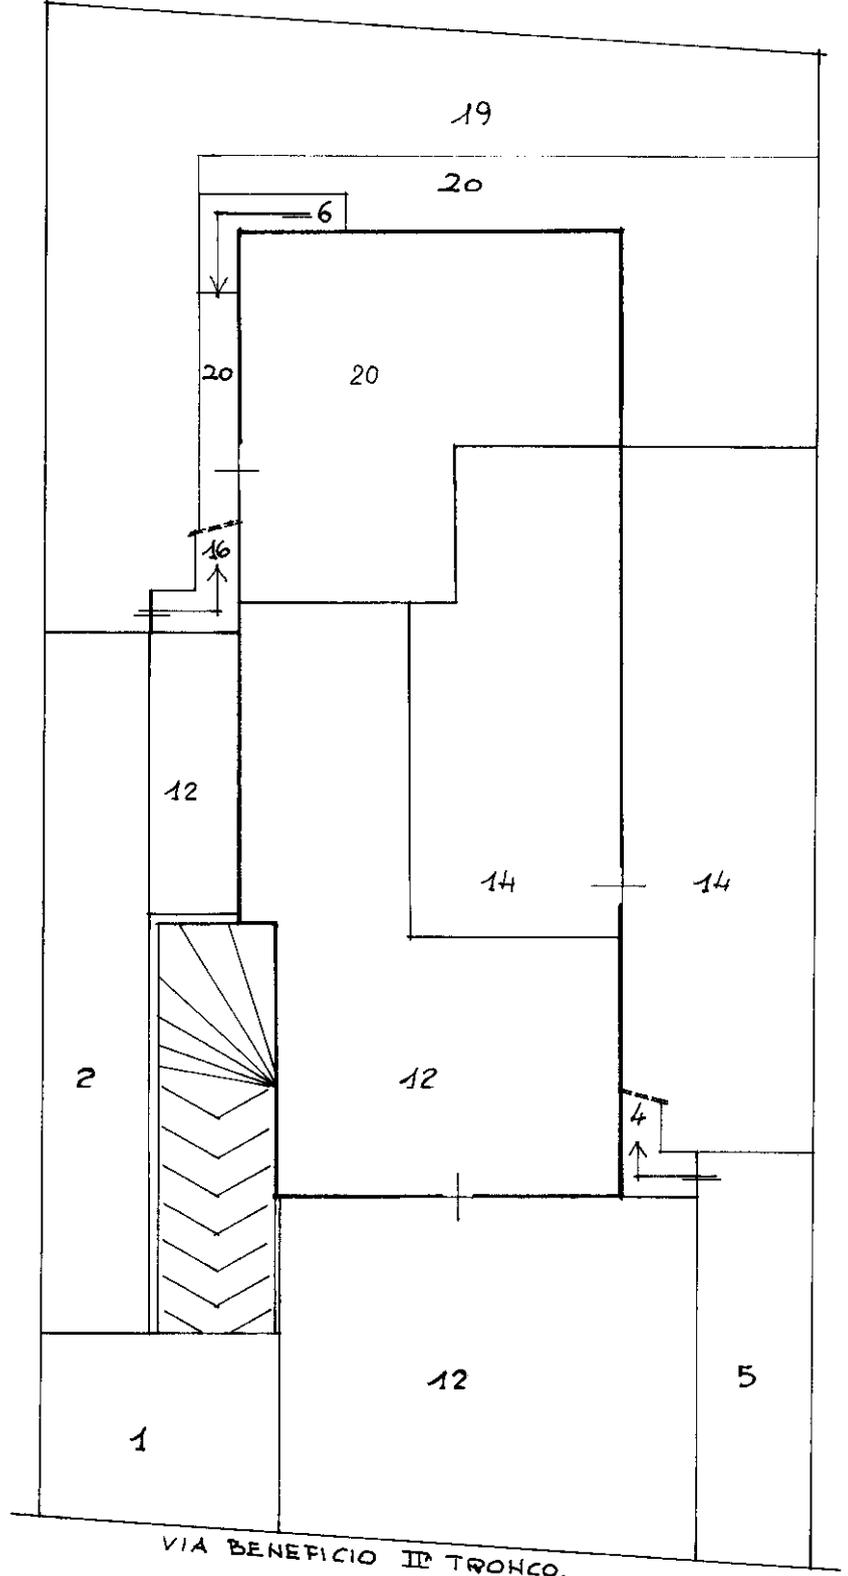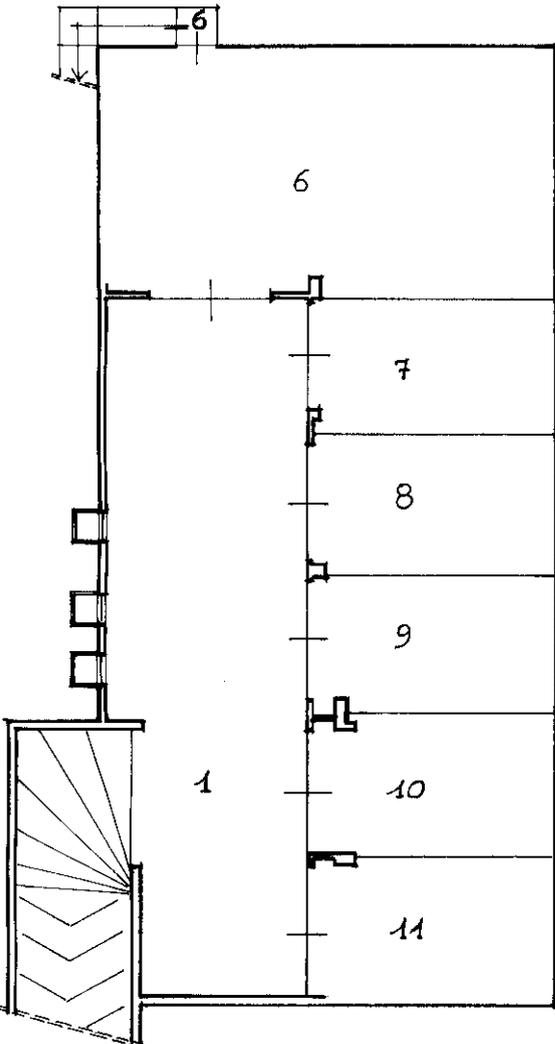

VIA BENEFICIO II° TRONCO.

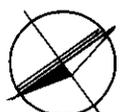

Ultima planimetria in atti


Agenzia del Territorio
CATASTO FABBRICATI
Ufficio Provinciale di
Ravenna

ELABORATO PLANIMETRICO
Compilato da:
Tamburini Giovanni
Iscritto all'albo:
Geometri
Prov. Ravenna N. 1055


Comune di Cervia
Sezione: Foglio: 78 Particella: 395

Protocollo n. RA0158880 del 06/10/2004
Tipo Mappale n. del


Dimostrazione grafica dei subalterni Scala 1 : 200

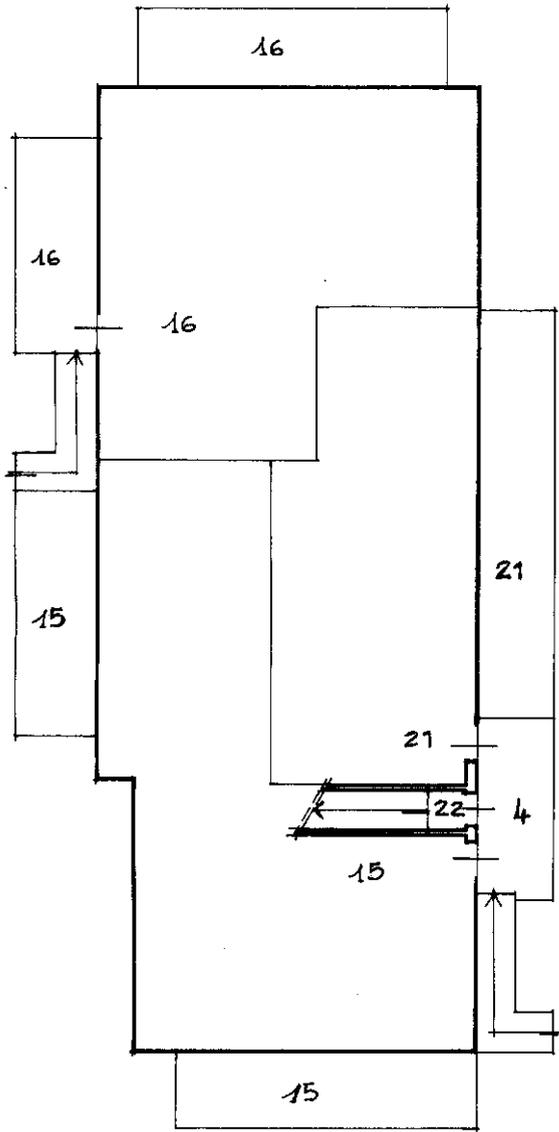


PIANO PRIMO

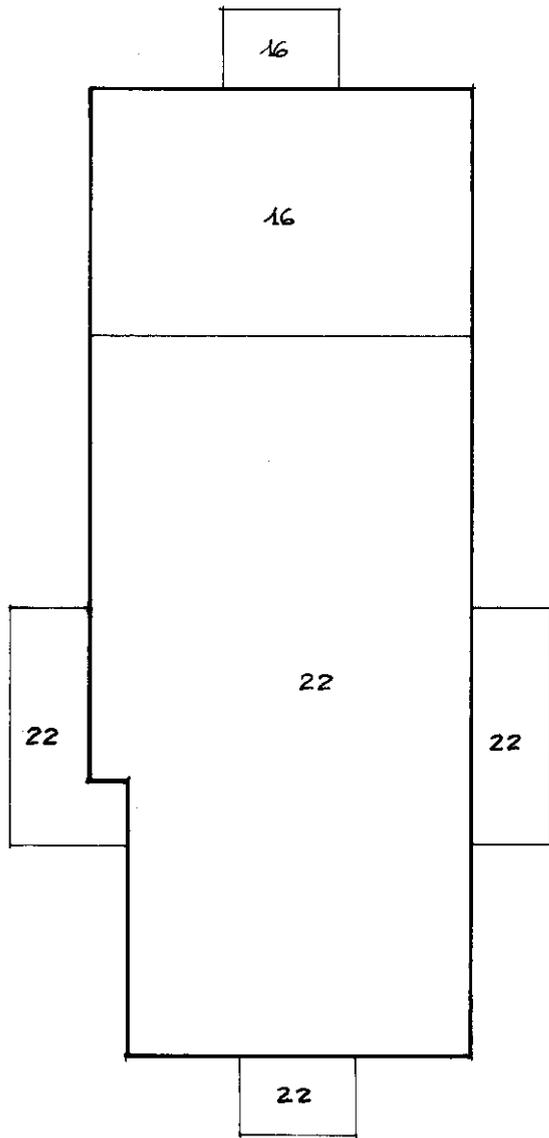

PIANO SECONDO.

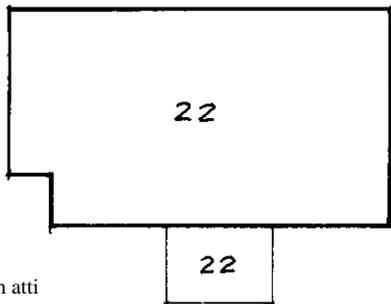

PIANO TERZO.

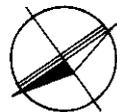

Ultima planimetria in atti

ACCERTAMENTO DELLA PROPRIETA' IMMOBILIARE URBANA ELENCO DEI SUBALTERNI ASSEGNATI

Comune CERVIA	Sezione	Foglio 78	Particella 395	Tipo mappale	del:
------------------	---------	--------------	-------------------	--------------	------

Sub	UBICAZIONE via/piazza	n.civ	Piani	Scala	Int	DESCRIZIONE
1	via beneficio secondo tronco		S1-T			B.C.N.C. (CORTE,RAMPA E ANDRONE) A TUTTI I SUB.
2	via beneficio secondo tronco					B.C.N.C. (CORTE) AI SUB. 6-12-16-20
3						SOPPRESSO
4	via beneficio secondo tronco		T-1			B.C.N.C. (SCALA E BALLATOIO) AI SUB. 15-21-22
5	via beneficio secondo tronco		T			B.C.N.C. (CORTE) AI SUB. 12-14-15-21-22
6	via beneficio secondo tronco	22/F	S1			AUTORIMESSA
7	via beneficio secondo tronco	22/G	S1			AUTORIMESSA
8	via beneficio secondo tronco	22/G	S1			AUTORIMESSA
9	via beneficio secondo tronco	22/C	S1			AUTORIMESSA
10	via beneficio secondo tronco	22/E	S1			AUTORIMESSA
11	via beneficio secondo tronco	22/D	S1			AUTORIMESSA
12	via beneficio secondo tronco	22/E	T			ABITAZIONE CON CORTE ANNESSA
13						SOPPRESSO
14	via beneficio secondo tronco	22/C	T			ABITAZIONE CON CORTE ANNESSA
15	via beneficio secondo tronco	22/D	1		1	ABITAZIONE
16	via beneficio secondo tronco	22/G	T-1 - 2			ABITAZIONE
17						SOPPRESSO
18						SOPPRESSO
19	via beneficio secondo tronco	T				B.C.N.C. (CORTE) AI SUB. 16-20
20	via beneficio secondo tronco	22/F	T			ABITAZIONE CON CORTE ANNESSA
21	via beneficio secondo tronco	22/D	1		3	ABITAZIONE
22	via beneficio secondo tronco	22/D	1-2 - 3		2	ABITAZIONE