

**Agenzia del Territorio
CATASTO FABBRICATI
Ufficio Provinciale di
Ravenna**

Dichiarazione protocollo n. RA0020499 del 04/02/2004

Planimetria di u.i.u. in Comune di Cervia

Via Beneficio Ii Tronco

civ. 22/D

Identificativi Catastali:

Sezione:

Foglio: 78

Particella: 395

Subalterno: 15

Compilata da:

Tamburini Giovanni

Iscritto all'albo:


Geometri

Prov. Ravenna

N. 1055

Scheda n. 1

Scala 1:200

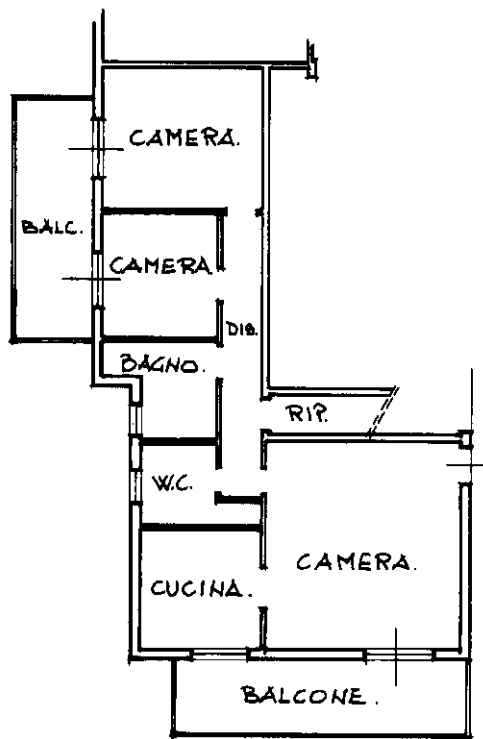

PIANO PRIMO H = 2,70



Ultima planimetria in atti