

**Agenzia del Territorio
CATASTO FABBRICATI
Ufficio Provinciale di
Ravenna**

Dichiarazione protocollo n. .

Planimetria di u.i.u. in Comune di Faenza

Via Frontali

civ. 3

Identificativi Catastali:

Sezione:

Foglio: 117

Particella: 616

Subalterno: 10

Compilata da:
Kristancic Nevio


Iscritto all'albo:
Geometri

Prov. Ravenna


N. _____

Scheda n. 1

Scala 1:200

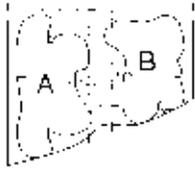

Schema dei fabbricati
scala 1:2000

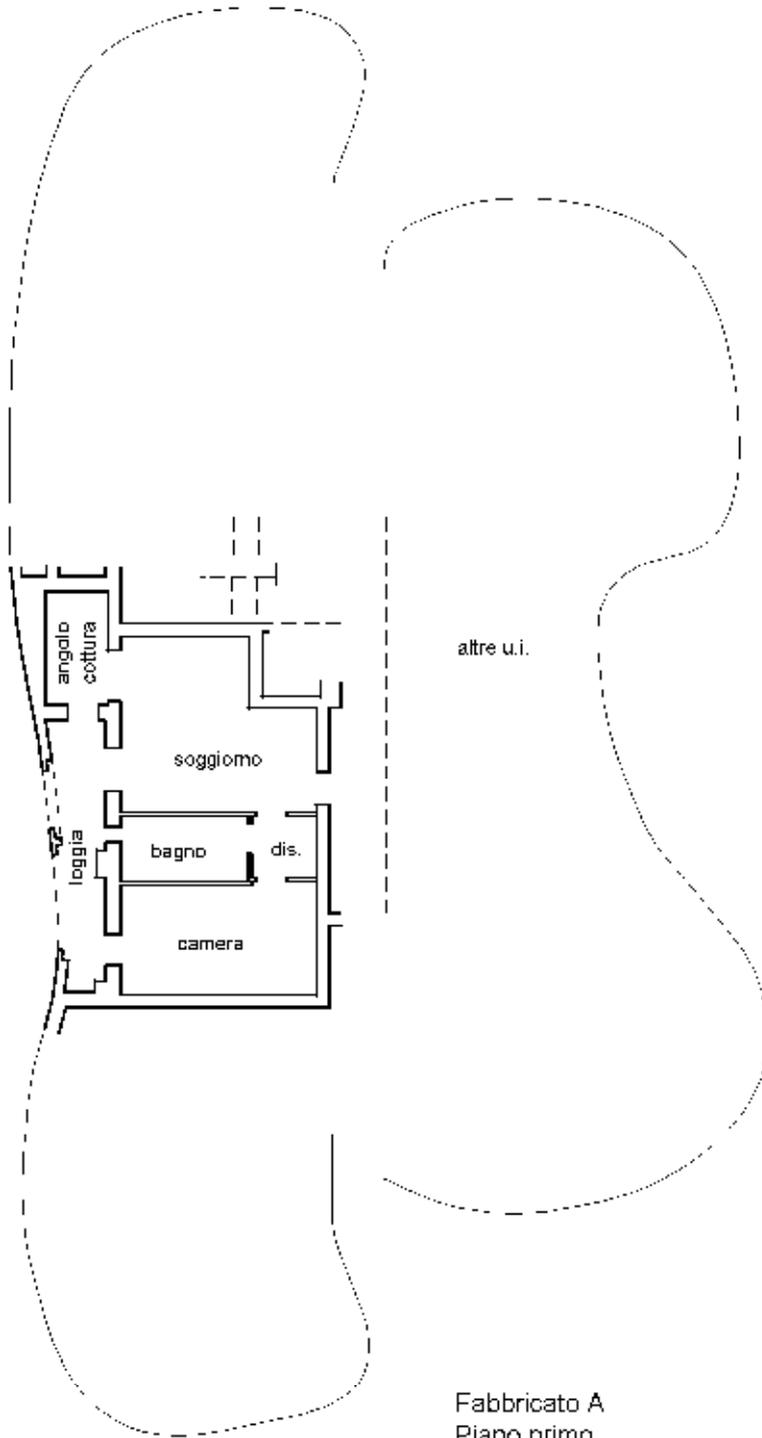

Fabbricato A
Piano primo
h:2.70



Ultima planimetria in atti