

**Agenzia del Territorio
CATASTO FABBRICATI
Ufficio Provinciale di
Ravenna**

Dichiarazione protocollo n. .

Planimetria di u.i.u. in Comune di Faenza

Via Frontali

civ. 3

Identificativi Catastali:

Sezione:

Foglio: 117

Particella: 616

Subalterno: 22

Compilata da:

Kristancic Nevio

Iscritto all'albo:


Geometri

Prov. Ravenna



N.

Scheda n. 1

Scala 1:200

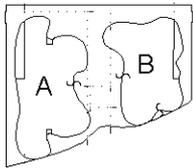

Schema dei fabbricati
scala 1:2000

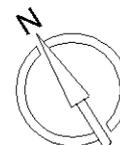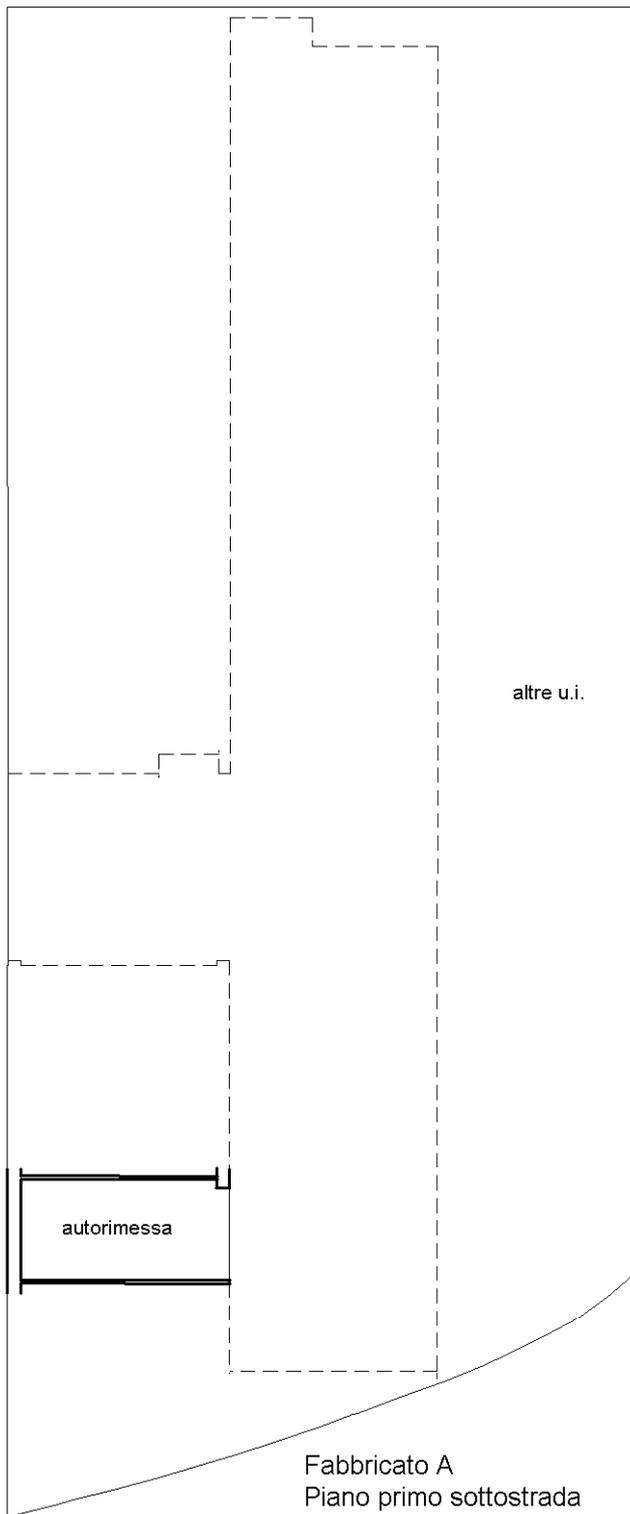

Ultima planimetria in atti

Catasto dei Fabbricati - Situazione al 17/01/2023 - Comune di FAENZA (D458) - < Foglio 117 - Particella 616 - Subalterno 22 >
 VIA RAFFAELE FRONTALI n. 3 Edificio A Piano SI