

**Agenzia del Territorio  
CATASTO FABBRICATI  
Ufficio Provinciale di  
Ravenna**

Dichiarazione protocollo n.

Planimetria di u.i.u. in Comune di Faenza

Via Frontali

civ. 3

Identificativi Catastali:

Sezione:

Foglio: 117

Particella: 616

Subalterno: 24

Compilata da:

Kristancic Nevio

Iscritto all'albo:


Geometri

Prov. Ravenna


N.

Scheda n. 1

Scala 1:200

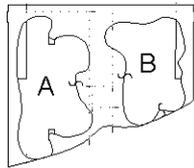

Schema dei fabbricati  
scala 1:2000

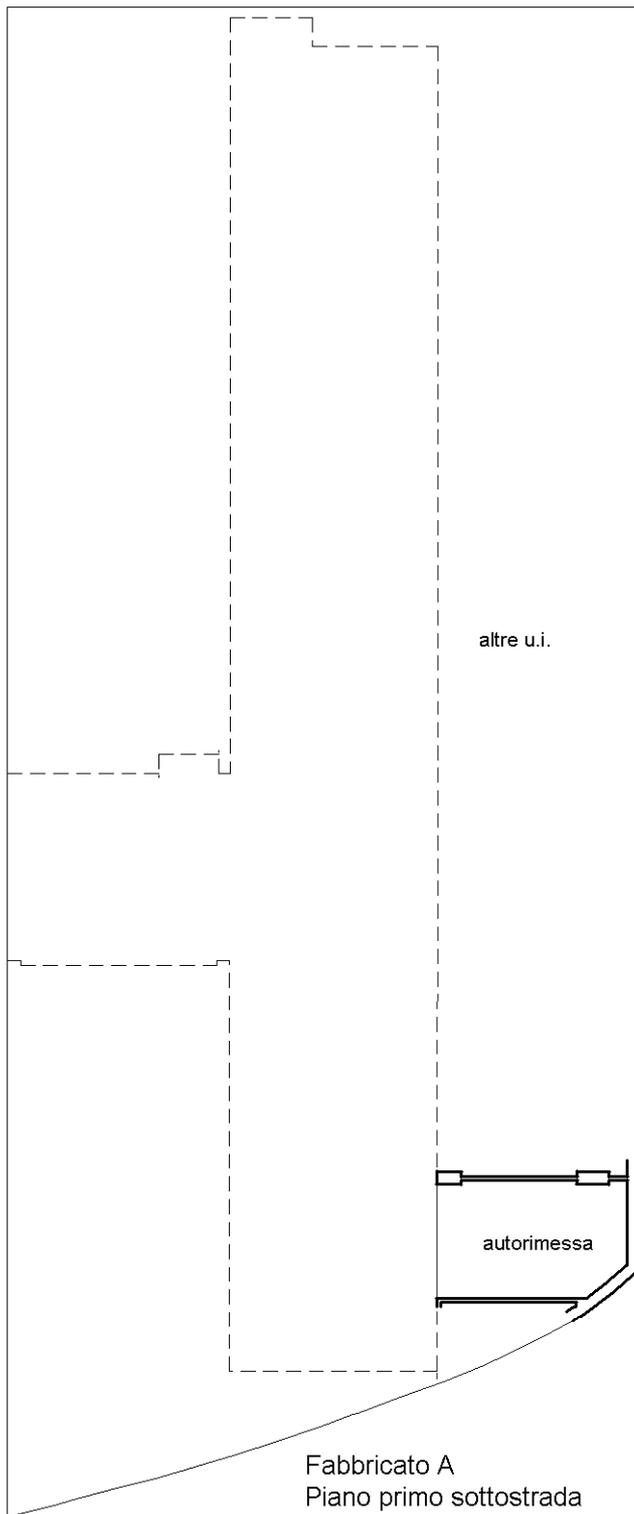

Fabbricato A  
Piano primo sottostrada  
h:2.70



Ultima planimetria in atti

Catasto dei Fabbricati - Situazione al 17/01/2023 - Comune di FAENZA (D458) - < Foglio 117 - Particella 616 - Subalterno 24 >  
 VIA RAFFAELE FRONTALI n. 3 Edificio A Piano SI