




Agenzia del Territorio
CATASTO FABBRICATI
Ufficio Provinciale di
Ravenna

Dichiarazione protocollo n. Planimetria di u.i.u. in Comune di Faenza Via Frontali		civ. 3
Identificativi Catastali: Sezione: Foglio: 117 Particella: 616 Subalterno: 35	Compilata da: Kristancic Nevio Iscritto all'albo: Geometri Prov. Ravenna	N.

Scheda n. 1 Scala 1:200

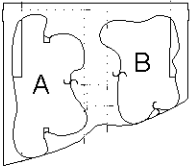

Schema dei fabbricati
scala 1:2000

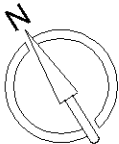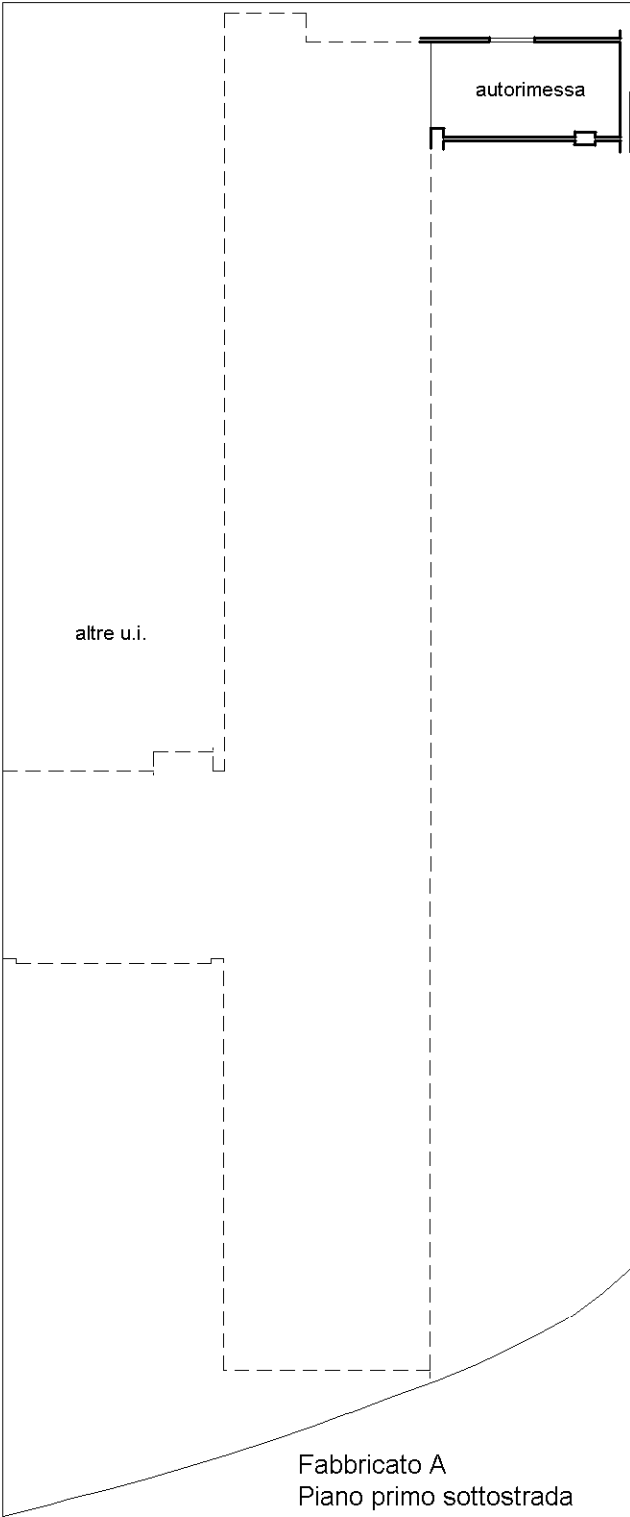

Ultima planimetria in atti