

**Agenzia del Territorio
CATASTO FABBRICATI
Ufficio Provinciale di
Ravenna**

Dichiarazione protocollo n.

Planimetria di u.i.u. in Comune di Faenza

Via Frontali

civ. 1

Identificativi Catastali:


Sezione:
Foglio: 117
Particella: 616
Subalterno: 52

Compilata da:
Kristancic Nevio
Iscritto all'albo:
Geometri


Prov. Ravenna N.

Scheda n. 1


Scala 1:200

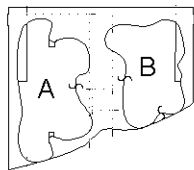

Schema dei fabbricati
scala 1:2000

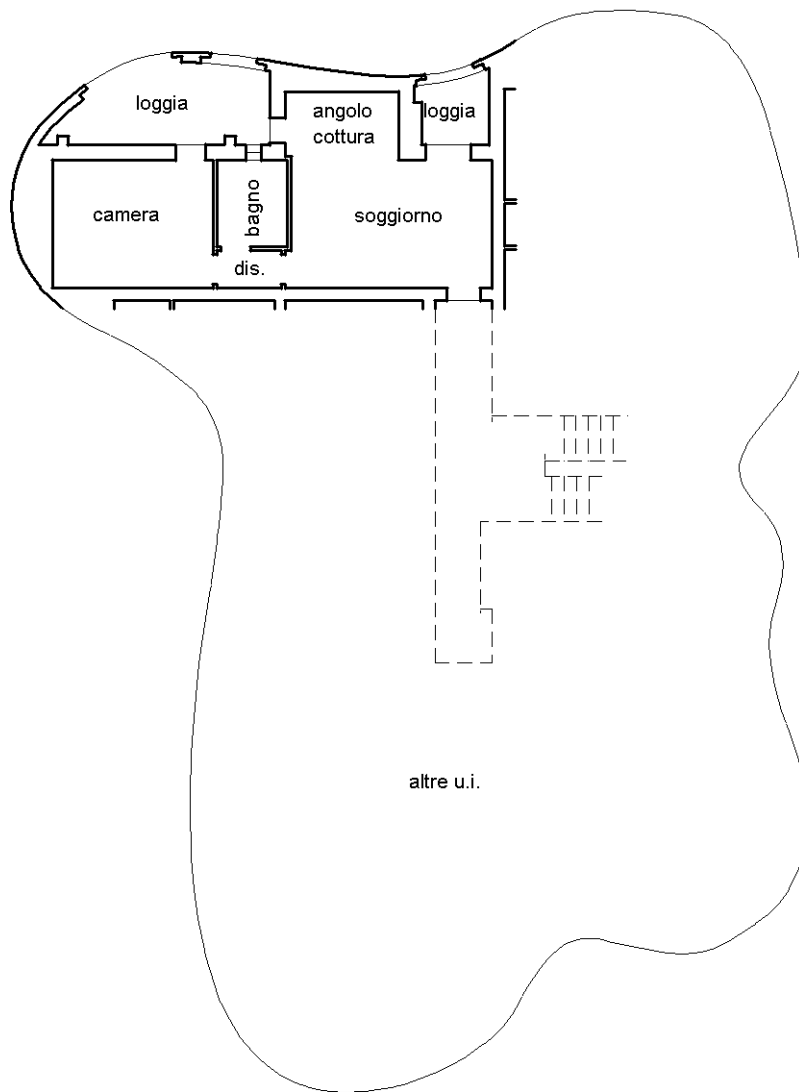

Fabbricato B
Piano secondo
h:2.70

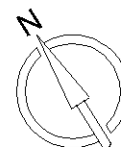

Catasto dei Fabbricati - Situazione al 17/01/2023 - Comune di FAENZA(D458) - < Foglio 117 - Particella 616 - Subalterno 52 >
VIA RAFFAELE FRONTALI n. 1 Edificio B Piano 2