

**Agenzia del Territorio  
CATASTO FABBRICATI  
Ufficio Provinciale di  
Ravenna**

Dichiarazione protocollo n.

Planimetria di u.i.u. in Comune di Faenza

Via Frontali

civ. 1


Identificativi Catastali:

Sezione:  
Foglio: 117  
Particella: 616  
Subalterno: 54


Compilata da:  
Kristancic Nevio  
Iscritto all'albo:  
Geometri

Prov. Ravenna N.


Scheda n. 1 Scala 1:200

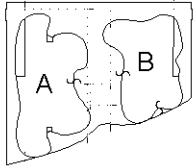

Schema dei fabbricati  
scala 1:2000

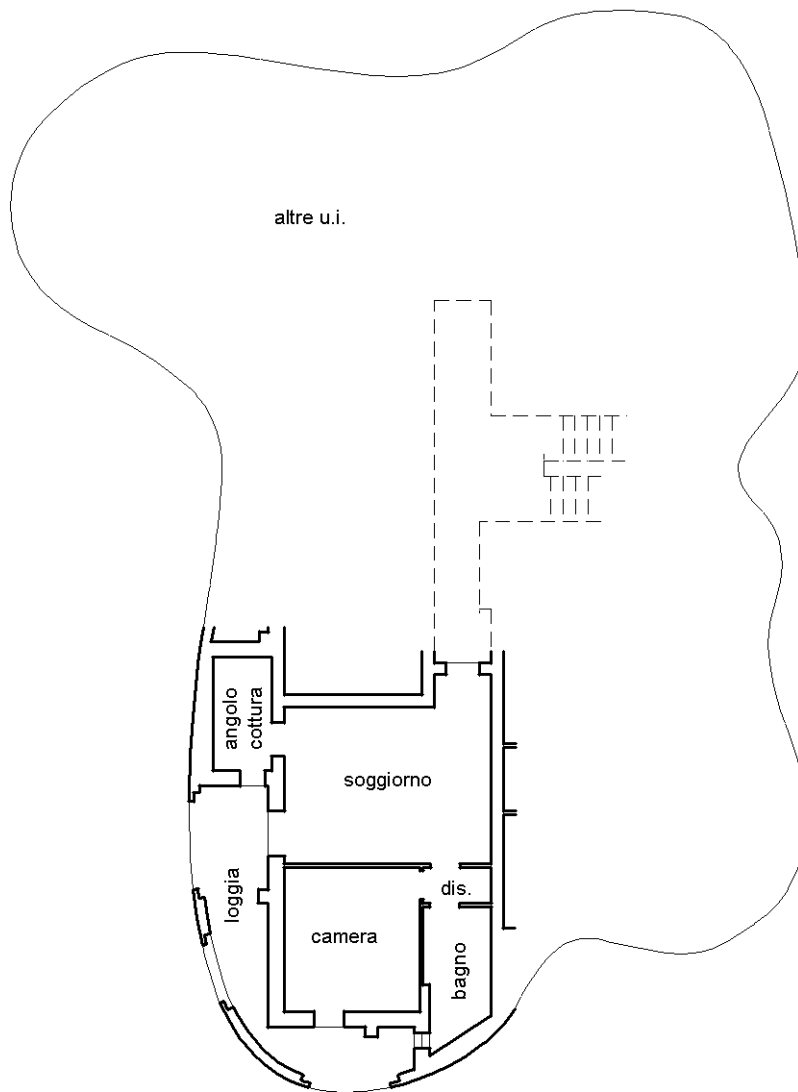

Fabbricato B  
Piano secondo  
h:2.70

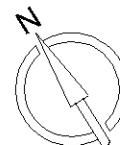

Ultima planimetria in atti

Catasto dei Fabbricati - Situazione al 17/01/2023 - Comune di FAENZA(D458) - < Foglio 117 - Particella 616 - Subalterno 54 >  
VIA RAFFAELE FRONTALI n. 1 Edificio B Piano 2