



**Agenzia del Territorio
CATASTO FABBRICATI
Ufficio Provinciale di
Ravenna**

Dichiarazione protocollo n. RA0145382 del 10/12/2010	
Planimetria di u.i.u. in Comune di Faenza	
Via Formellino	civ. 13
Identificativi Catastali:	Compilata da: Benedetti Filippo
Sezione:	Iscritto all'albo: Geometri
Foglio: 133	Prov. Ravenna
Particella: 225	N. 1224
Subalterno: 1	


Scheda n. 1 Scala 1:200

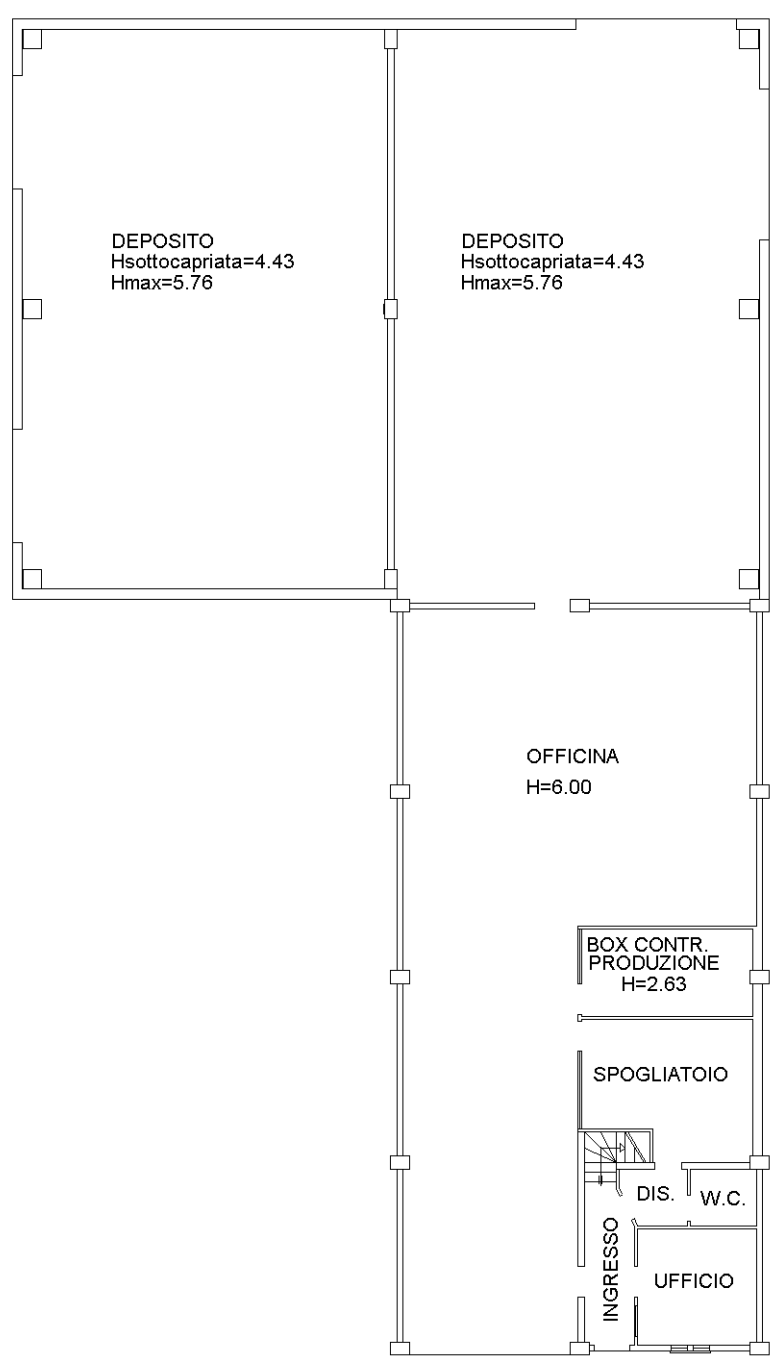

PIANO TERRA

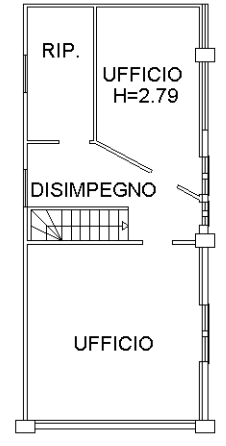

PIANO PRIMO

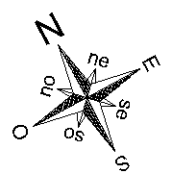

mapa 01

Catasto dei Fabbricati - Situazione al 26/04/2018 - Comune di FAENZA (D458) - < Foglio: 133 - Particella: 225 - Subalterno: 1 >
VIA FORMELLINO n. 13 piano: T-1;