



**Agenzia del Territorio
CATASTO FABBRICATI
Ufficio Provinciale di
Ravenna**

Dichiarazione protocollo n. RA0137586 del 23/11/2012	
Planimetria di u.i.u. in Comune di Faenza	
Via Formellino	civ. 9
Identificativi Catastali:	Compilata da: Benedetti Filippo
Sezione:	Iscritto all'albo: Geometri
Foglio: 133	Prov. Ravenna
Particella: 248	N. 1224
Subalterno: 1	

Scheda n. 1 Scala 1:200

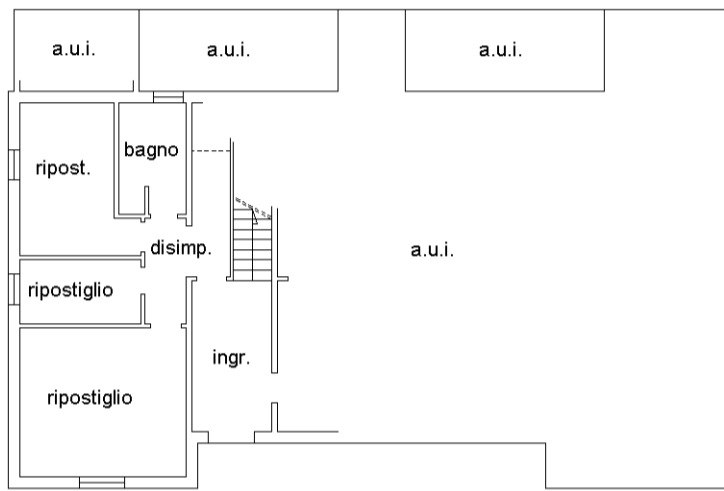

PIANO TERRA H=2.77

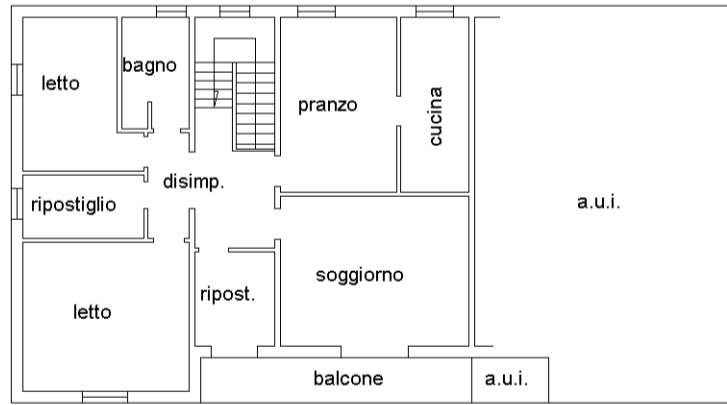

PIANO PRIMO H=2.98

