

**Agenzia del Territorio
CATASTO FABBRICATI
Ufficio Provinciale di
Ravenna**

Dichiarazione protocollo n.

Planimetria di u.i.u. in Comune di Faenza

Via Frontali

civ. 7

Identificativi Catastali:

Sezione:

Foglio: 117

Particella: 617

Subalterno: 43

Compilata da:
Kristancic Nevio

Iscritto all'albo:
Geometri


Prov. Ravenna

N.


Scheda n. 1

Scala 1:200

Superficie pavimentata con piastrelle di gres da ripristinare ad uso verde privato

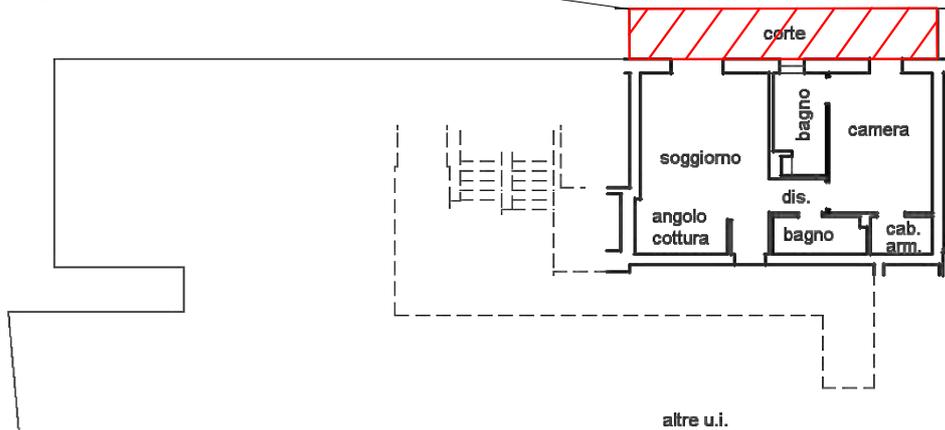

Fabbricato B
Piano Terra
h:2.70

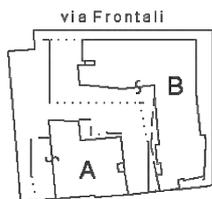

Schema dei fabbricati
scala 1:2000

Ultima planimetria in atti

Catasto dei Fabbricati - Situazione al 16/01/2023 - Comune di FAENZA(D458) - < Foglio 117 - Particella 617 - Subalterno 43 >
VIA RAFFAELE FRONTALI n. 7 Edificio B Scala A Piano T

