
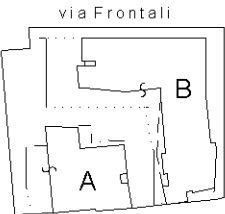


Agenzia del Territorio
CATASTO FABBRICATI
Ufficio Provinciale di
Ravenna

Dichiarazione protocollo n.	
Planimetria di u.i.u. in Comune di Faenza	
Via Frontali	
civ. 5-7	
Identificativi Catastali:	Compilata da:
Sezione:	Kristancic Nevio
Foglio: 117	Iscritto all'albo:
Particella: 617	Geometri
Subalterno: 109	Prov. Ravenna
	N.

Scheda n. 1 Scala 1:200

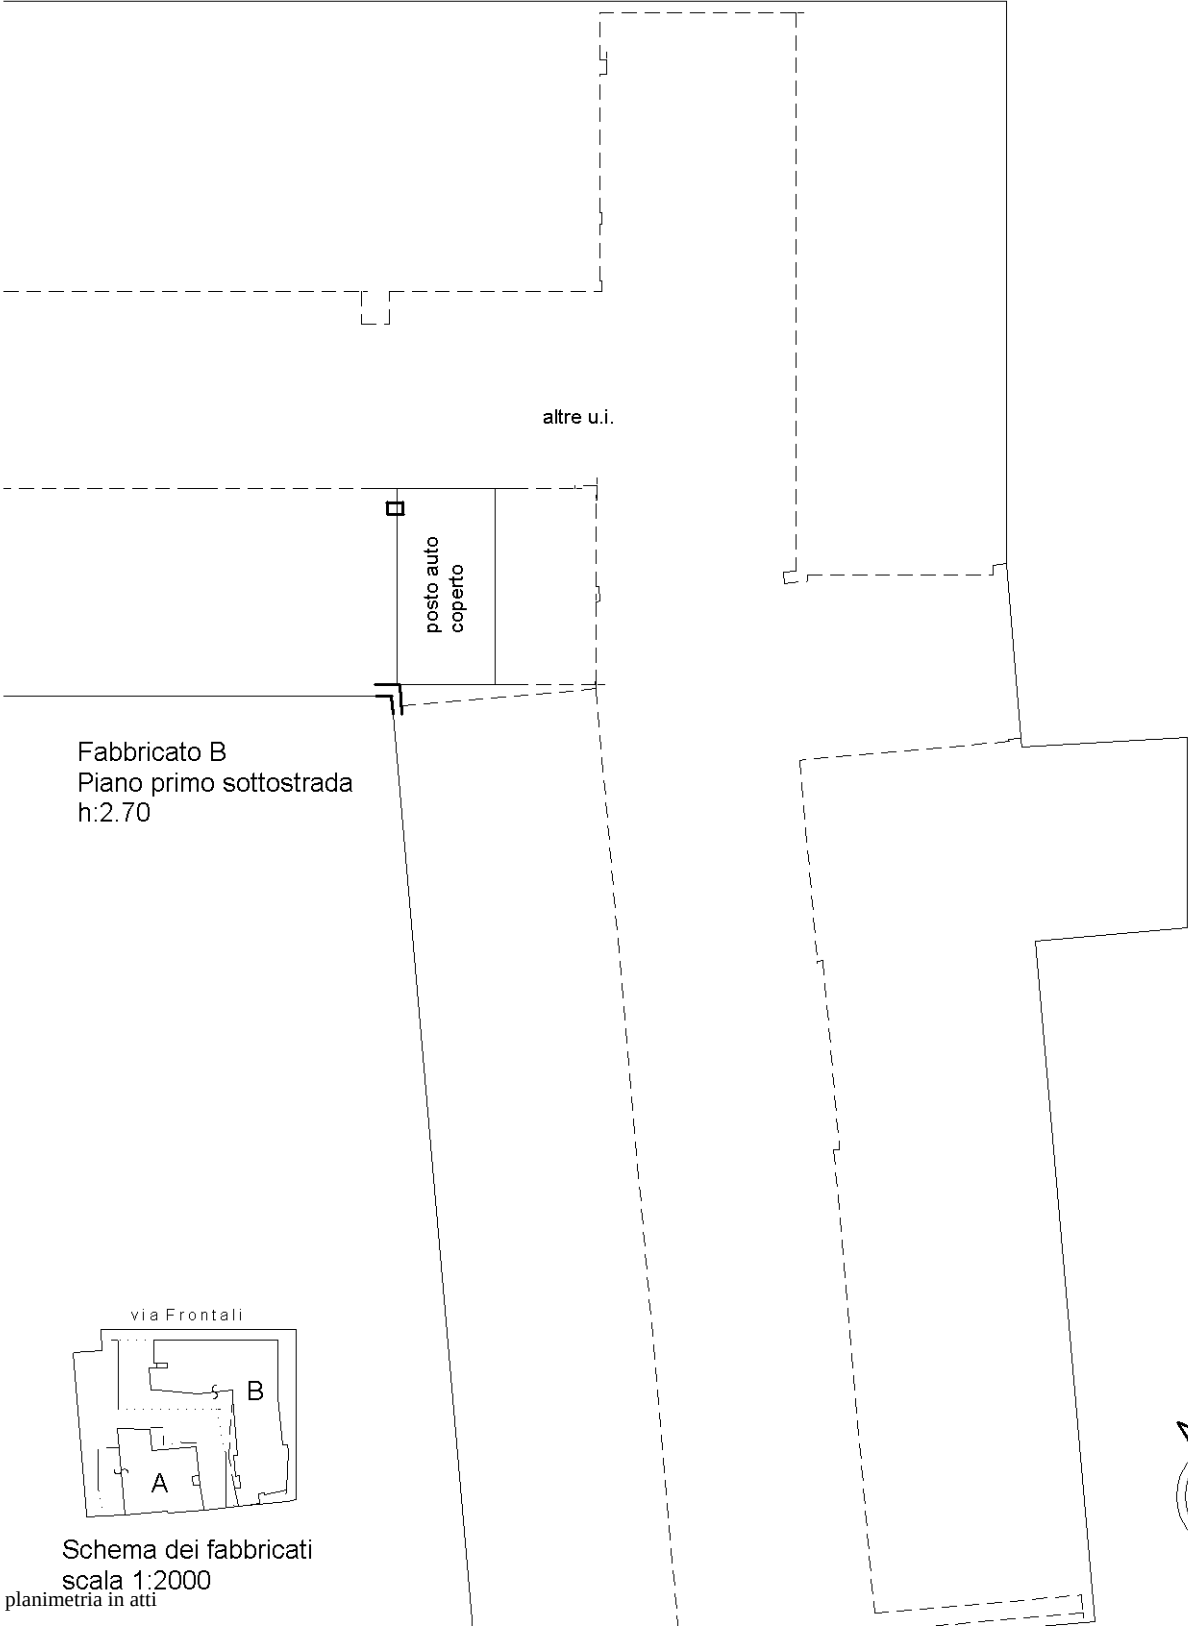

Schema dei fabbricati
scala 1:2000

Ultima planimetria in atti