


Area esterna rilevata ad uso privato  
facente parte di corte comune sub. 134

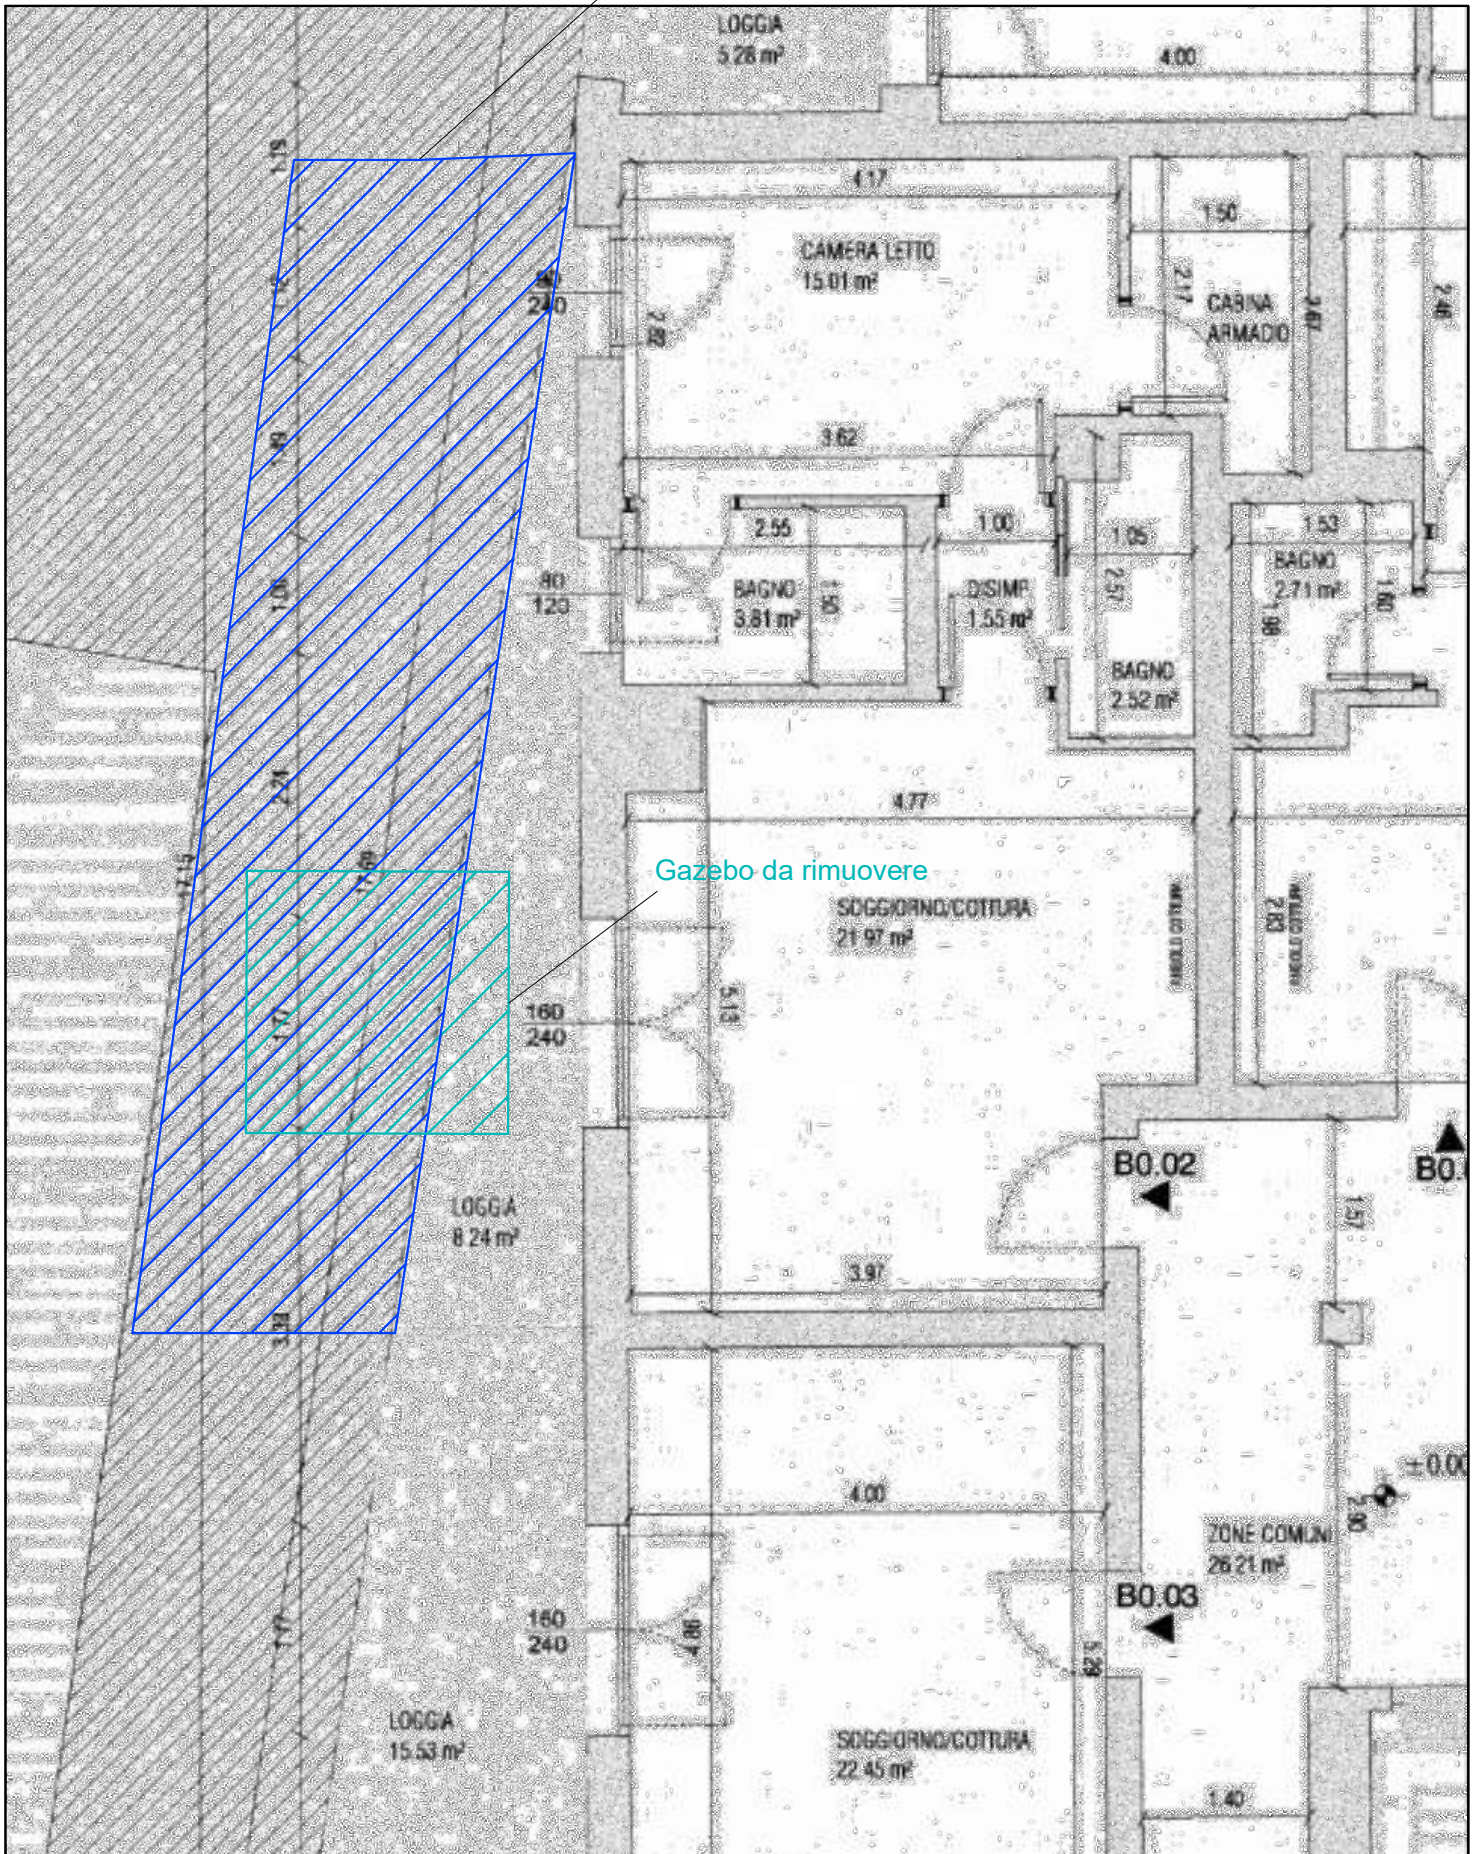



**Agenzia del Territorio  
CATASTO FABBRICATI  
Ufficio Provinciale di  
Ravenna**

Dichiarazione protocollo n.

Planimetria di u.i.u. in Comune di Faenza

Via Frontali

civ. 5

Identificativi Catastali:

Sezione:

Foglio: 117

Particella: 617

Subalterno: 64

Compilata da:  
Kristancic Nevio

Iscritto all'albo:  
Geometri

Prov. Ravenna


N.

Scheda n. 1

Scala 1:200

Gazebo da rimuovere

Area esterna rilevata ad uso privato  
facente parte di corte comune sub. 134

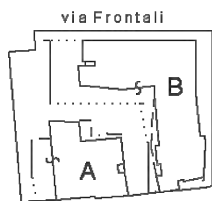

Schema dei fabbricati  
scala 1:2000

Ultima planimetria in atti



Fabbricato B  
Piano Terra  
h:2.70

altre u.i.